



H = 2,80

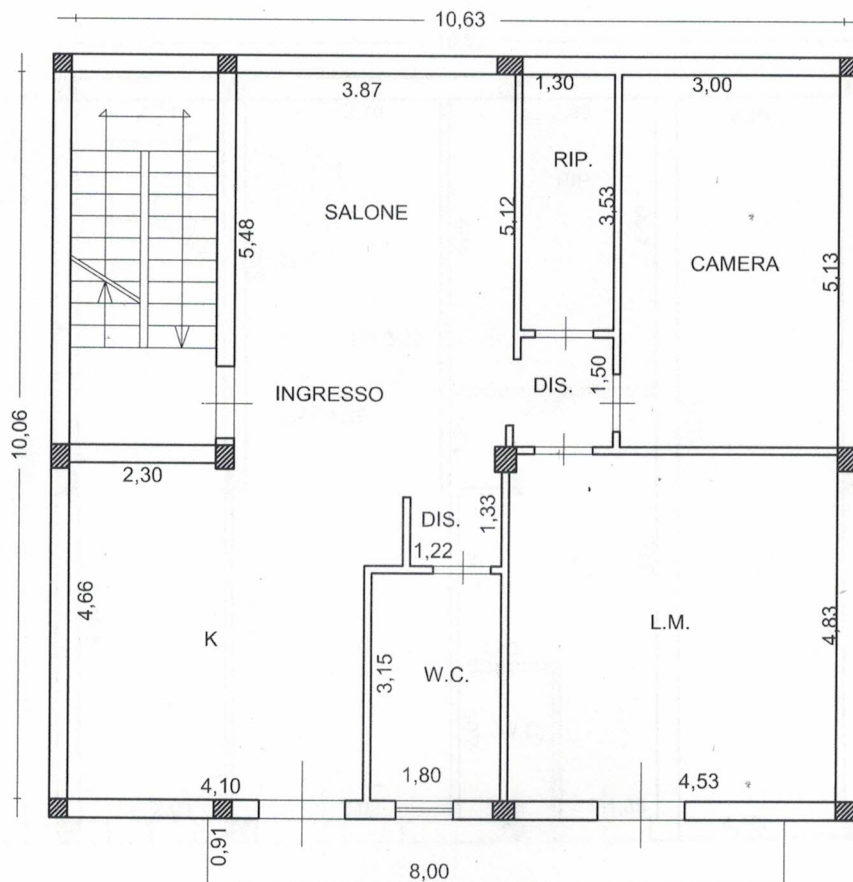

VIA STRAVINSKY (EX VIA E 123)

2° PIANO Scala 1:100


H = 3,20

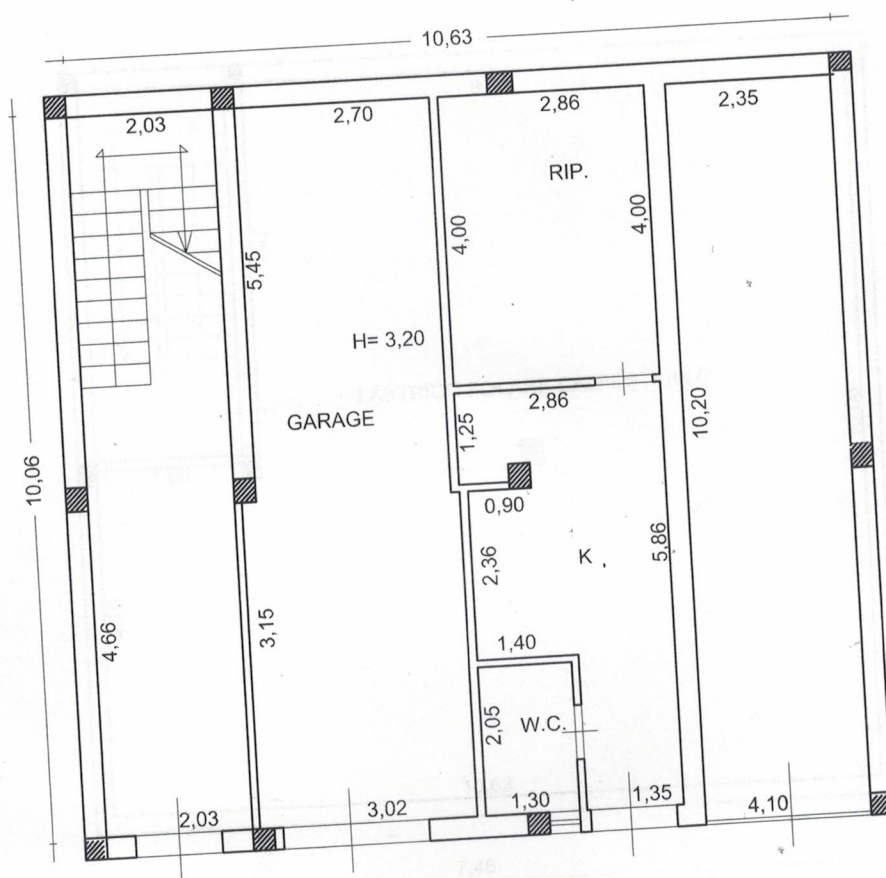

VIA STRAVINSKY (EX VIA E 123)

PIANO TERRA Scala 1:100

LASTRICO SOLARE

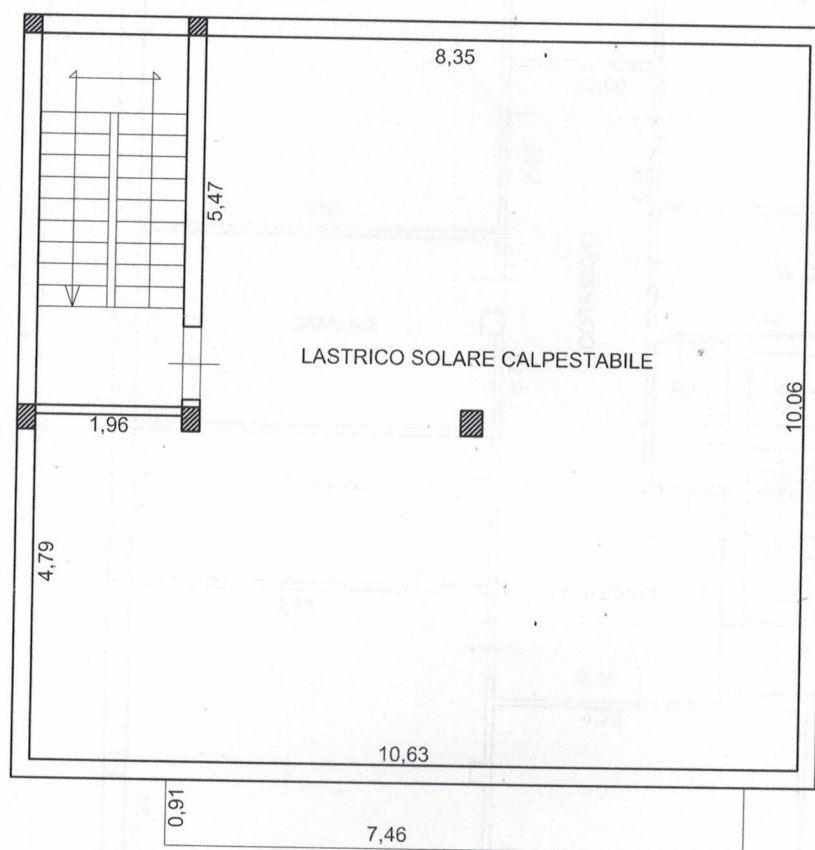


VIA STRAVINSKY (EX VIA E 123)

3° PIANO Scala 1:100



H = 3,20

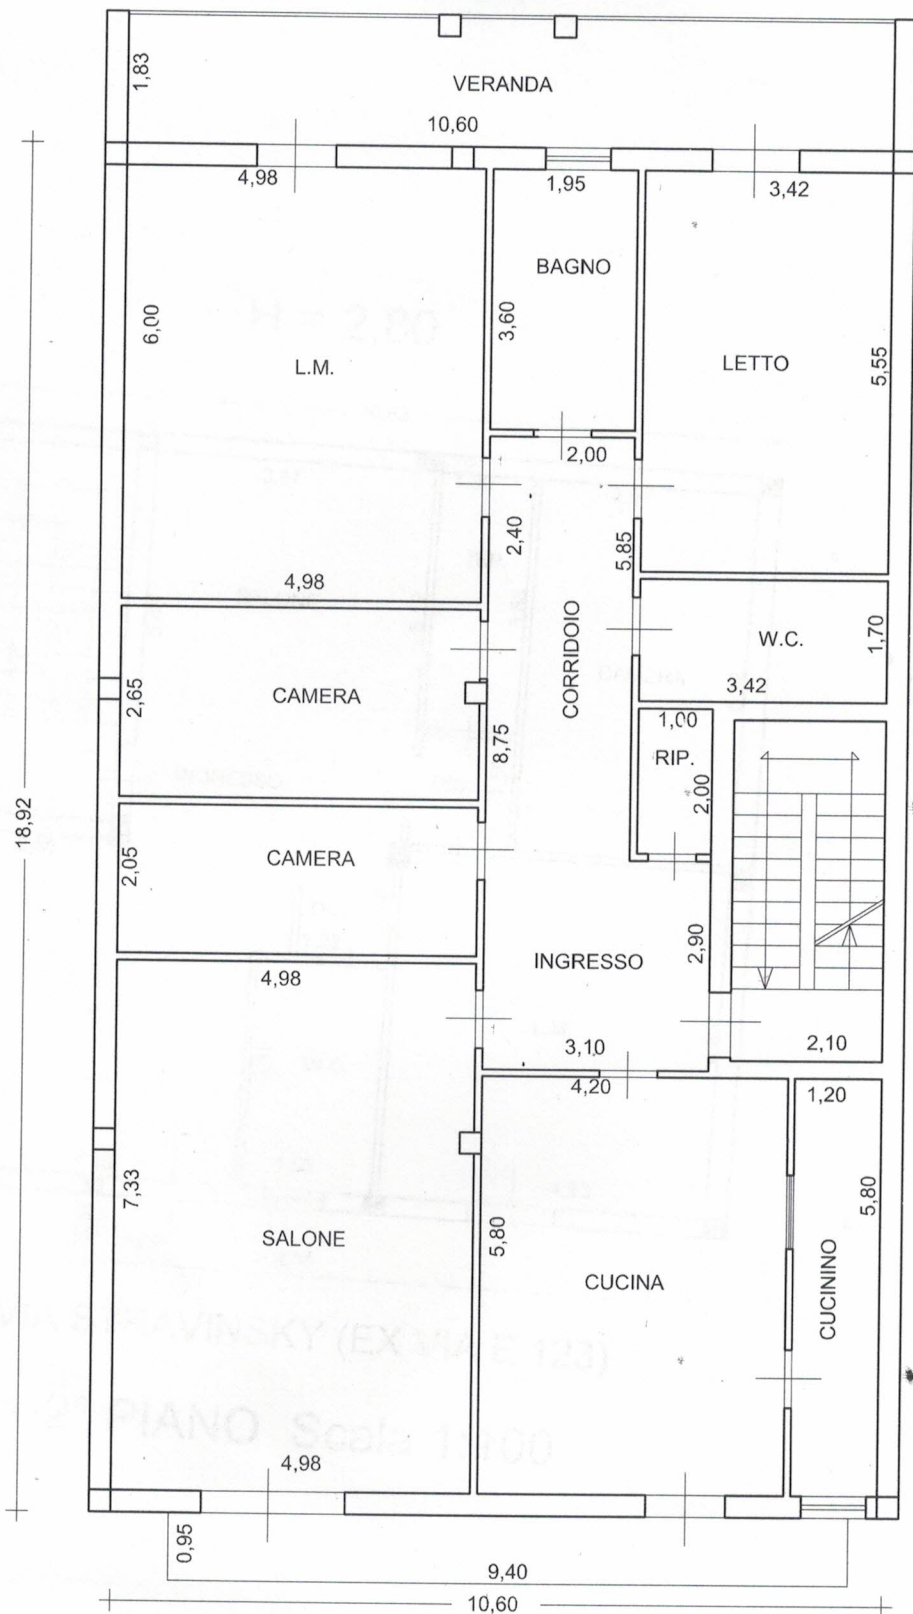

VIA STRAVINSKY (EX VIA E 123)

1° PIANO Scala 1:100