


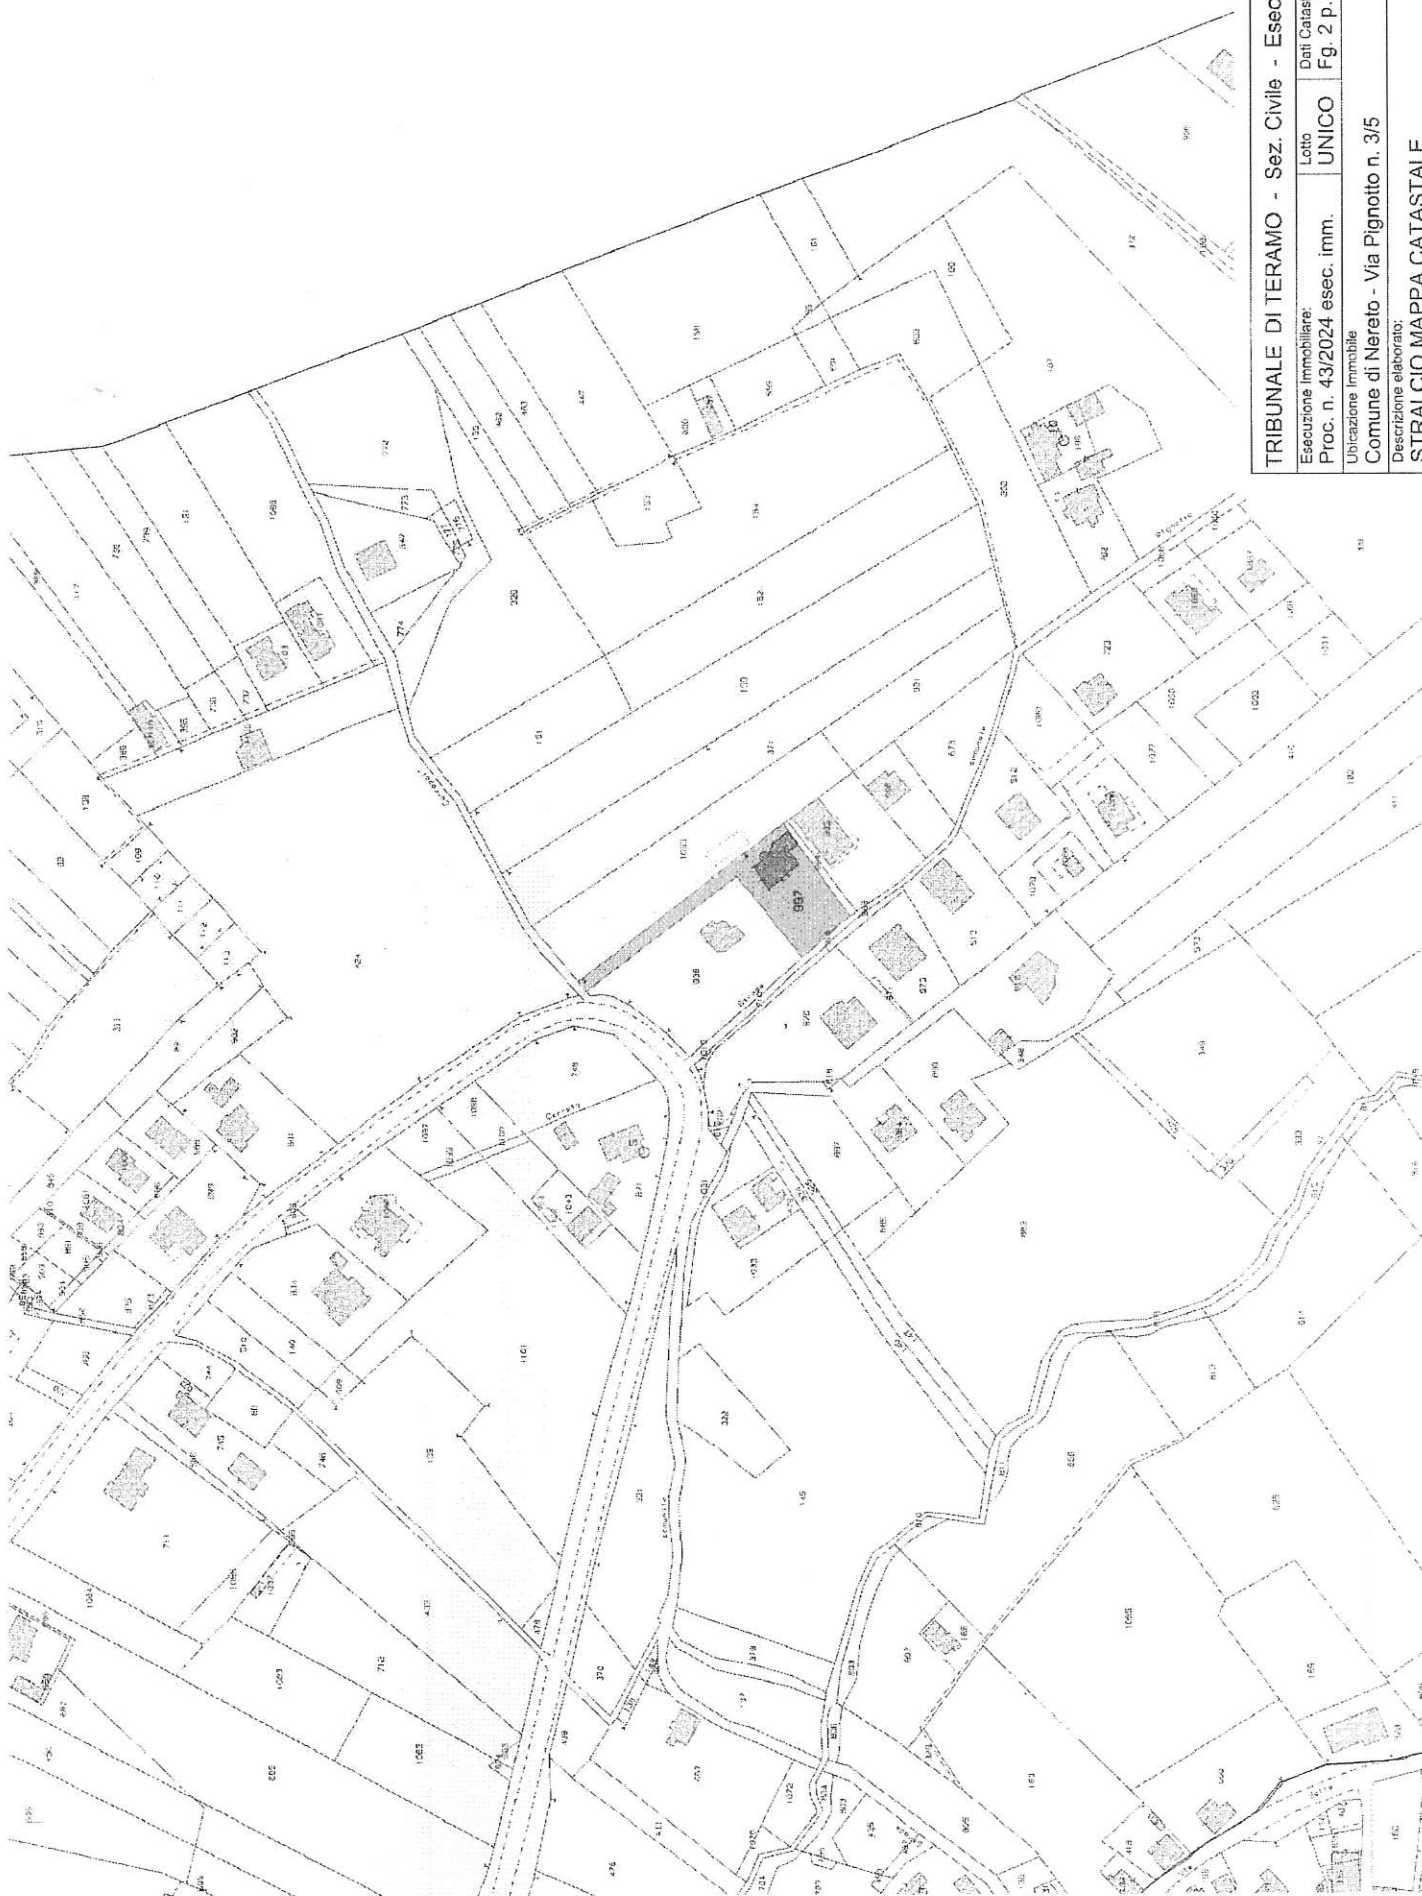

TRIBUNALE DI TERAMO - Sez. Civile - Esecuz. Immobiliari		
Esecuzione Immobiliare:	Lotto	Dati Catastali
Proc. n. 43/2024 esec. imm.	UNICO	Fg. 2 p.la 997 (ex 931)
Ubicazione Immobile		
Comune di Nereto - Via Pignotto n. 3/5		
Descrizione elaborato:		
STRALCIO MAPPA CATASTALE		