

Agenzia delle Entrate
CATASTO FABBRICATI
Ufficio Provinciale di
Teramo

Dichiarazione protocollo n.

12/03/2015

Planimetria di u.i.u. in Comune di Nereto

Via Pignotto

oiv.

Identificativi Catastali:

Sezione:

Foglio: 2

Particella: 997

Subalterno: 2

Compilata da:


Iscritto all'albo:
Geometri

Prov. Teramo



N. 01143

Scheda n. 1

Scala 1:200

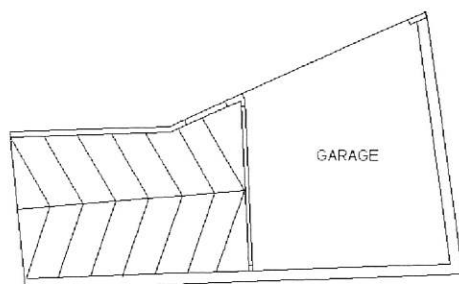**PIANO 1S SOTTOSTRADA**

h=2.30mt

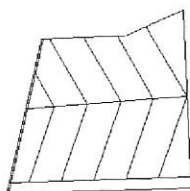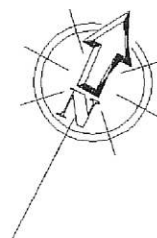**PIANO TERRA**

Ultima planimetria in atti

Data: 24/01/2025 - 1

Richiedente:

Totale schede: 1 - Formato di acquisizione: A4(210x297) - Formato stampa richiesto: A4(210x297)

Agenzia delle Entrate
CATASTO FABBRICATI
Ufficio Provinciale di
Teramo

Dichiarazione protocollo n

2/03/2015

Planimetria di u.i.u. in Comune di Nereto

Via Pignotto

civ.

Identificativi Catastali:

Sezione:

Foglio: 2

Particella: 997

Subalterno: 1

Compilata da:


Iscritto all'albo:
Geometri

Prov. Teramo

N. 01143

Scheda n. 1

Scala 1:500

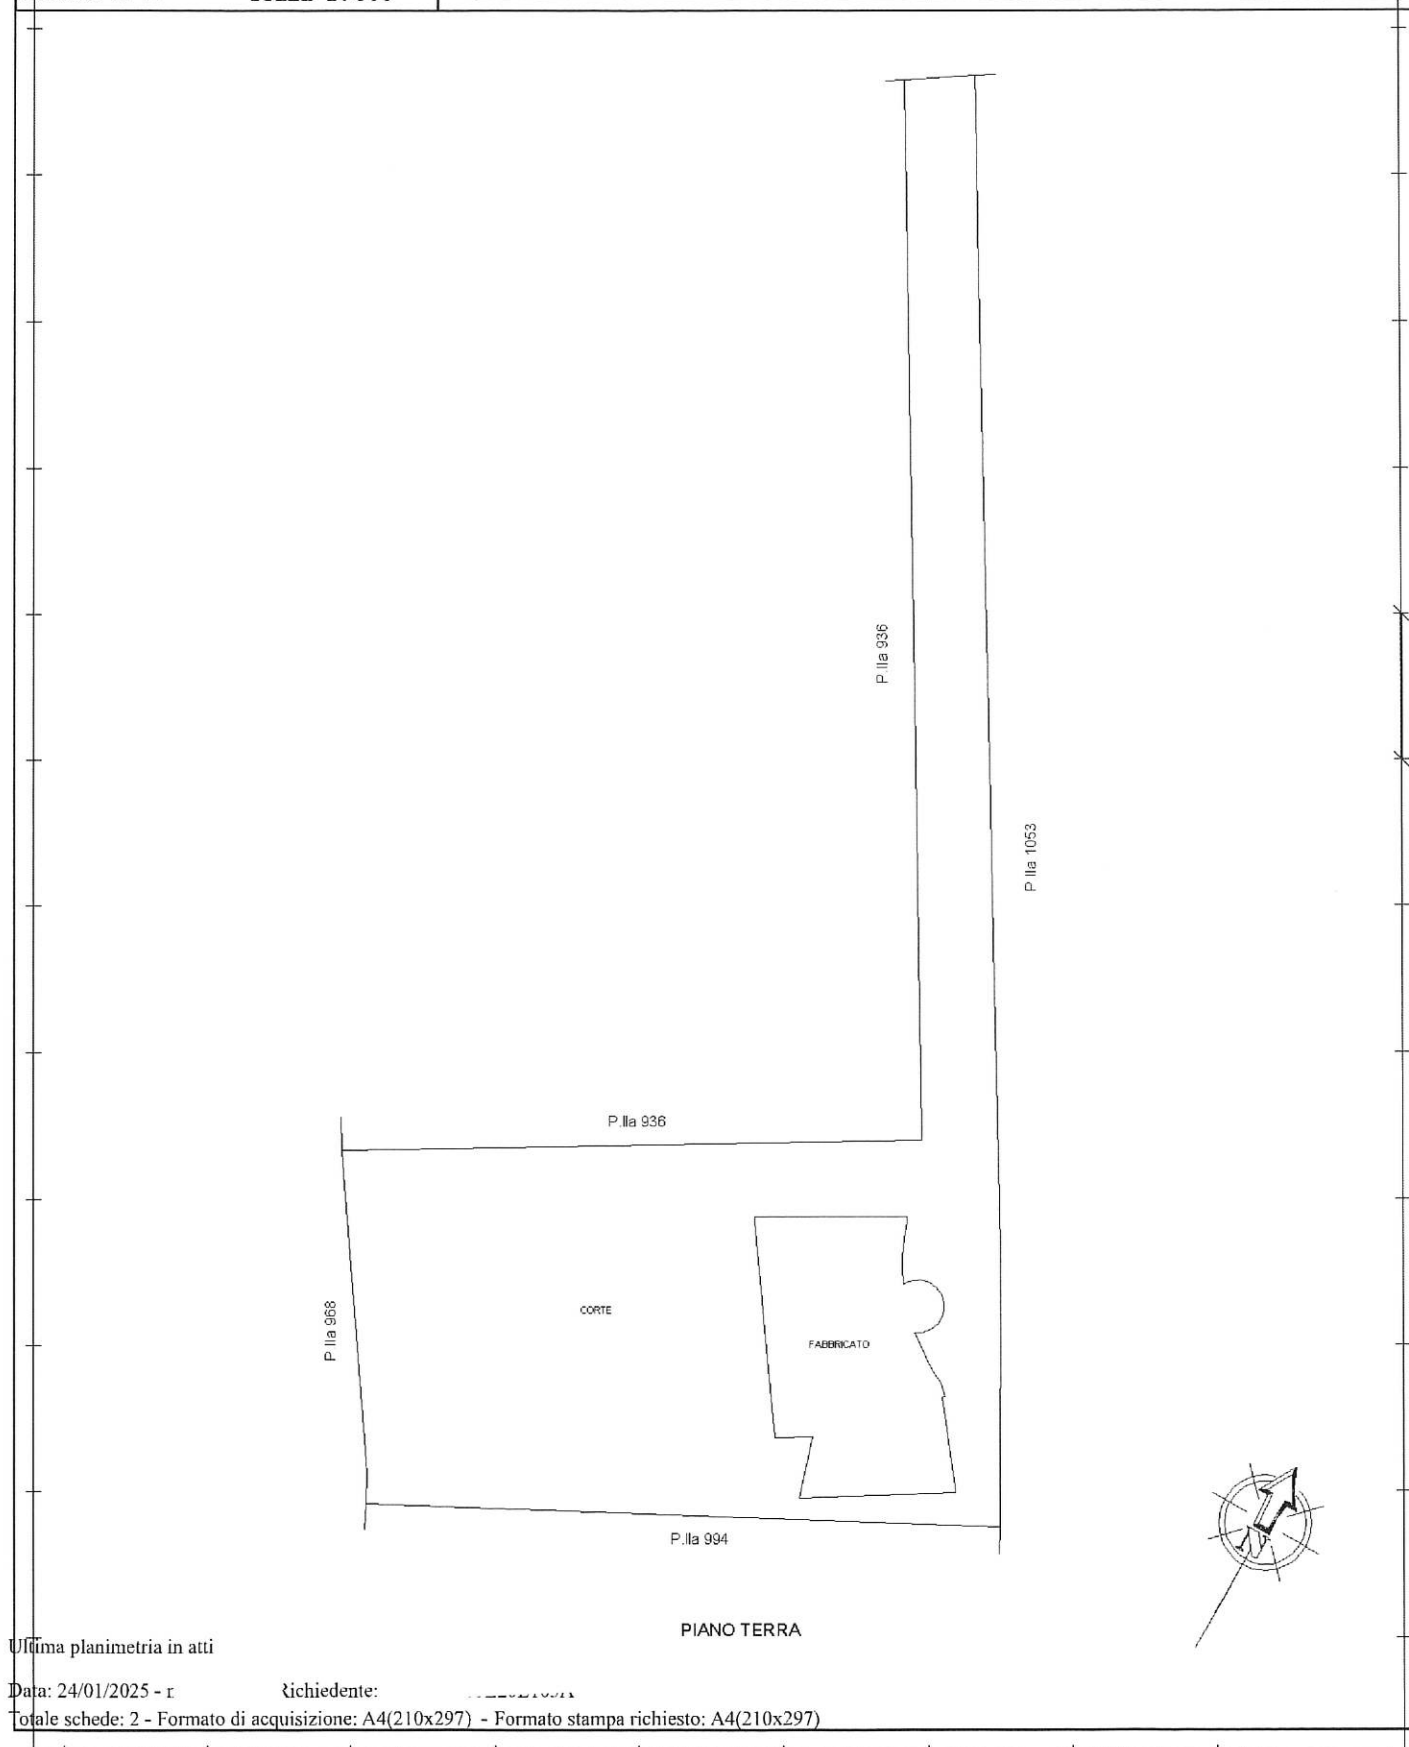

Ultima planimetria in atti

Data: 24/01/2025 - r

Richiedente:

Totale schede: 2 - Formato di acquisizione: A4(210x297) - Formato stampa richiesto: A4(210x297)

Agenzia delle Entrate
CATASTO FABBRICATI
Ufficio Provinciale di
Teramo

Dichiarazione protocollo n. del 12/03/2015

Planimetria di u.i.u. in Comune di Nereto

Via Pignotto

civ.

Identificativi Catastali:

Sezione:
Foglio: 2
Particella: 997
Subalterno: 1

Compilata da:


Iscritto all'albo:
Geometri

Prov. Teramo


N. 01143

Scheda n. 2


Scala 1:200

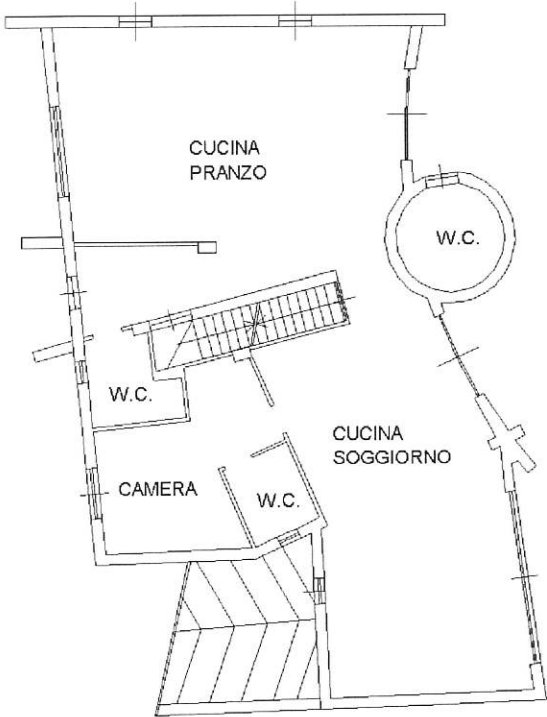


PIANO TERRA
h=2.75mt

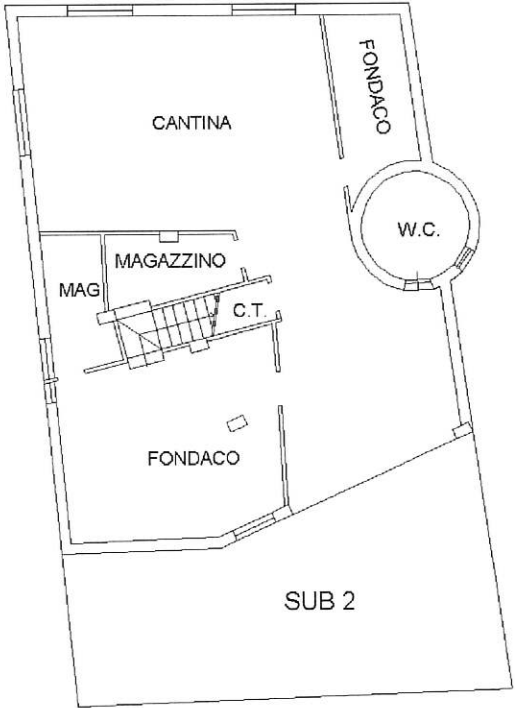

PIANO 1S SOTTOSTRADA
h=2.30mt

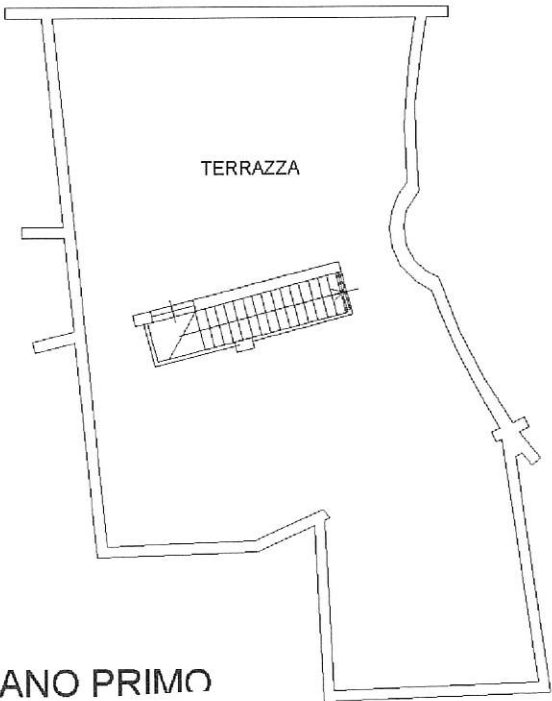

PIANO PRIMO

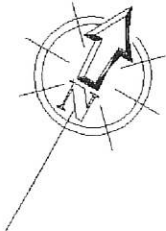

Ultima planimetria in atti

Data: 24/01/2025 - n. T557648 - Richiedente:

Totale schede: 2 - Formato di acquisizione: A4(210x297) - Formato stampa richiesto: A4(210x297)

