

Agenzia delle Entrate  
CATASTO FABBRICATI  
Ufficio Provinciale di  
Milano

Dichiarazione protocollo n. MI0784228 del 27/11/2025

Comune di Motta Visconti

Viale De Gasperi

civ. 71

Identificativi Catastali:

Sezione:

Foglio: 4

Particella: 347

Subalterno: 701

Compilata da:

De Giuli Ambrogio

Iscritto all'albo:  
Geometri


Prov. Milano

N. 3150


Planimetria

Scheda n. 1


Scala 1:200

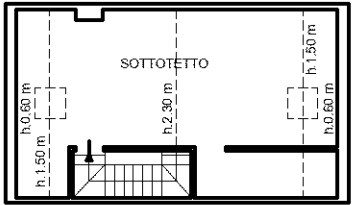


PIANO SECONDO

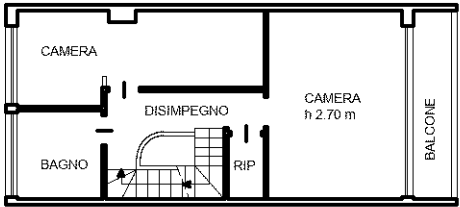

PIANO PRIMO

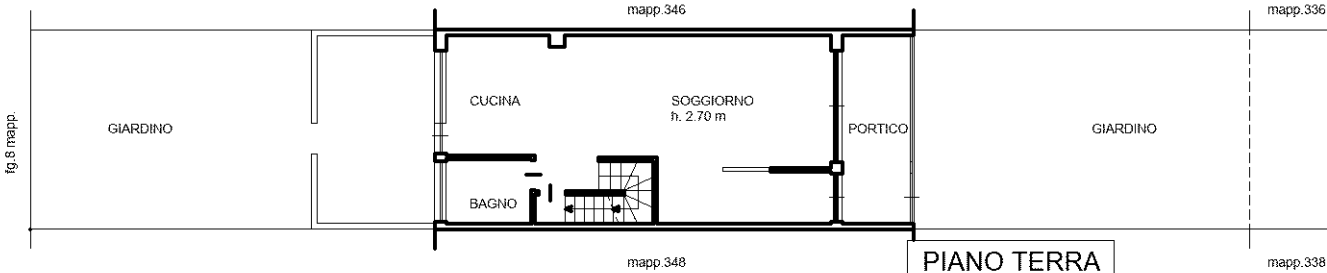

PIANO TERRA

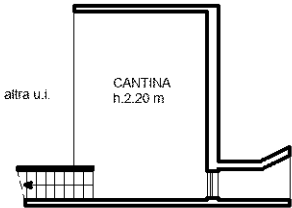

PIANO INTERRATO 1°

Ultima planimetria in atti