

Agenzia delle Entrate
CATASTO FABBRICATI
Ufficio Provinciale di
Lecce

Dichiarazione protocollo n. LE0129292 del 19/10/2020

Comune di Cutrofiano

Via Ugo Foscolo

civ. SNC

Identificativi Catastali:

Sezione:

Foglio: 18

Particella: 2613

Subalterno: 29

Compilata da:

Tavolaro Paolo Carmelo

Iscritto all'albo:

Architetti

Prov. Lecce


N. 902

Planimetria

Scheda n. 1

Scala 1:200

PIANO INTERRATO
H = mt. 3,00

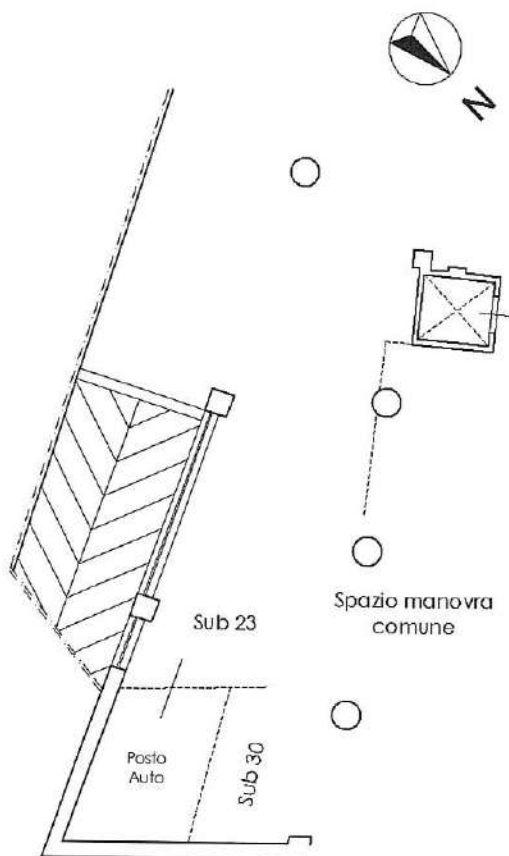

Via Ugo Foscolo

[Handwritten signature and official stamp]

Catasto dei Fabbricati - Situazione al 21/03/2025 - Comune di CUTROFIANO(D237) - < Foglio 18 - Particella 2613 - Subalterno 29 >
VIA UGO FOSCOLO n. 8 Piano S1

Ultima planimetria in atti

Data: 21/03/2025 - n. T167417 - Richiedente: SLVVLR84P53H793X

Totale schede: 1 - Formato di acquisizione: A4(210x297) - Formato stampa richiesto: A4(210x297)