


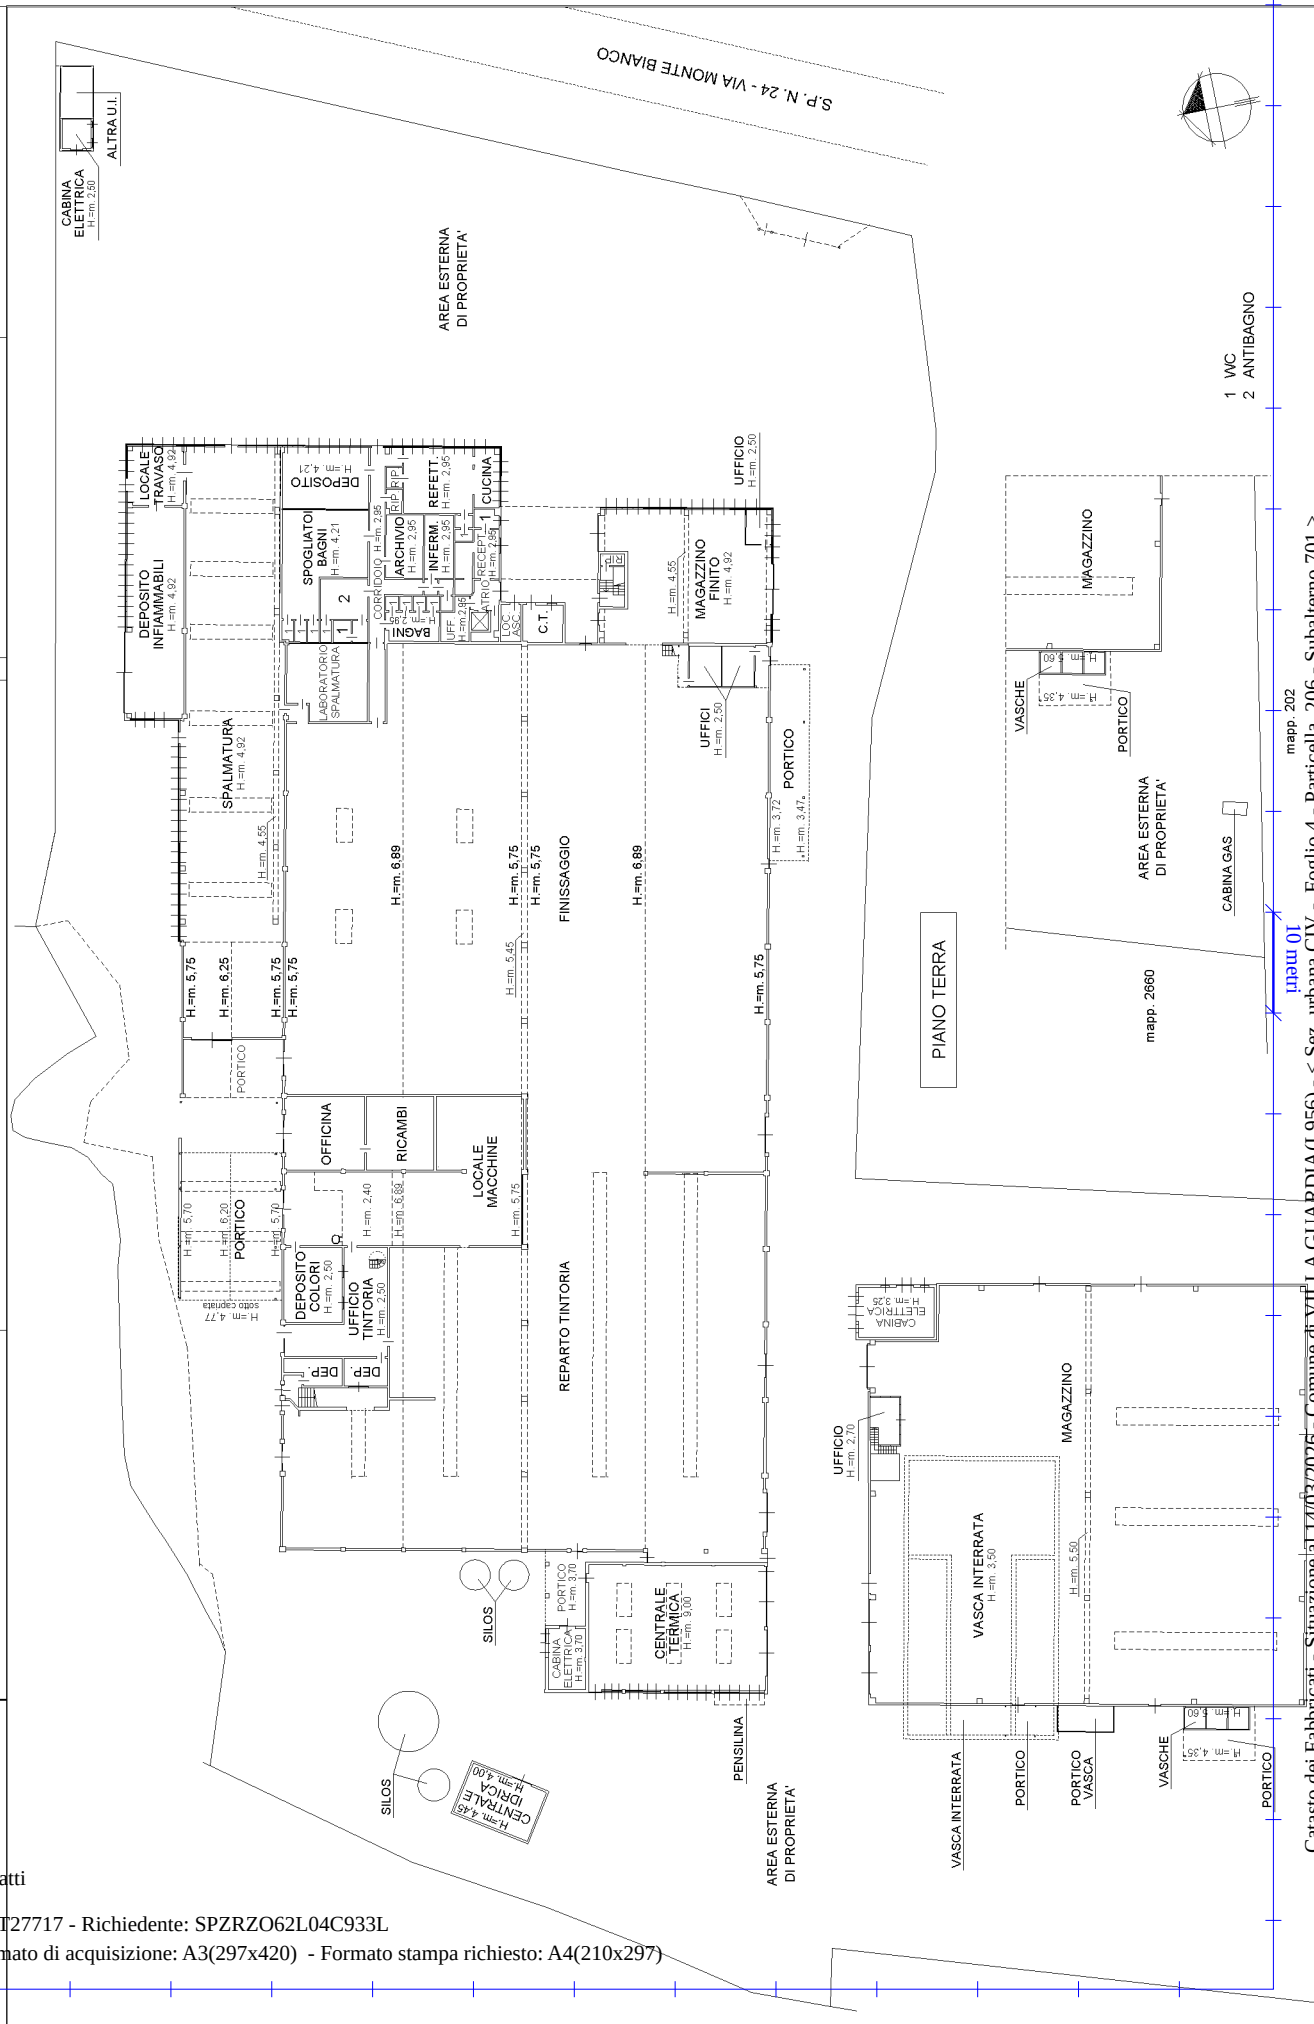

Ultima planimetria in atti

Agenzia delle Entrate
CATASTO FABBRICATI
Ufficio provinciale di
Como


Dichiarazione protocollo n. CO0059320 del 10/03/2026
Comune di Villa Guardia
Via Monte Bianco

civ. 14

Identificativi Catastali:
Sezione: CIV
Foglio: 4
Particella: 206
Subalterno: 701

Compilata da:
Spezzani Orazio
Iscritto all'albo:
Periti Edili
Prov. Como
N. 959

Scala 1: 500

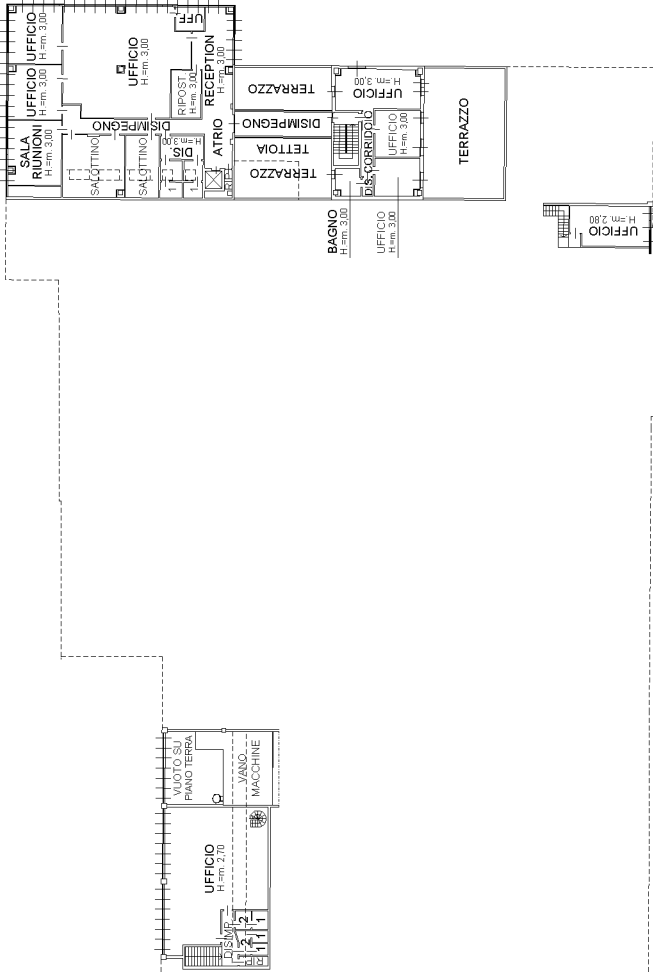

PIANO PRIMO



1 WC
2 ANTIBAGNO

Agenzia delle Entrate
CATASTO FABBRICATI
Ufficio Provinciale di
Como

Dichiarazione protocollo n. CO0059320 del 10/03/2026

Comune di Villa Guardia

Via Monte Bianco

civ. 14

Identificativi Catastali:

Sezione: CIV

Foglio: 4

Particella: 206

Subalterno: 701

Compilata da:

Spezzani Orazio

Iscritto all'albo:

Periti Edili


Prov. Como

N. 959

Planimetria

Scheda n. 3

Scala 1:1000

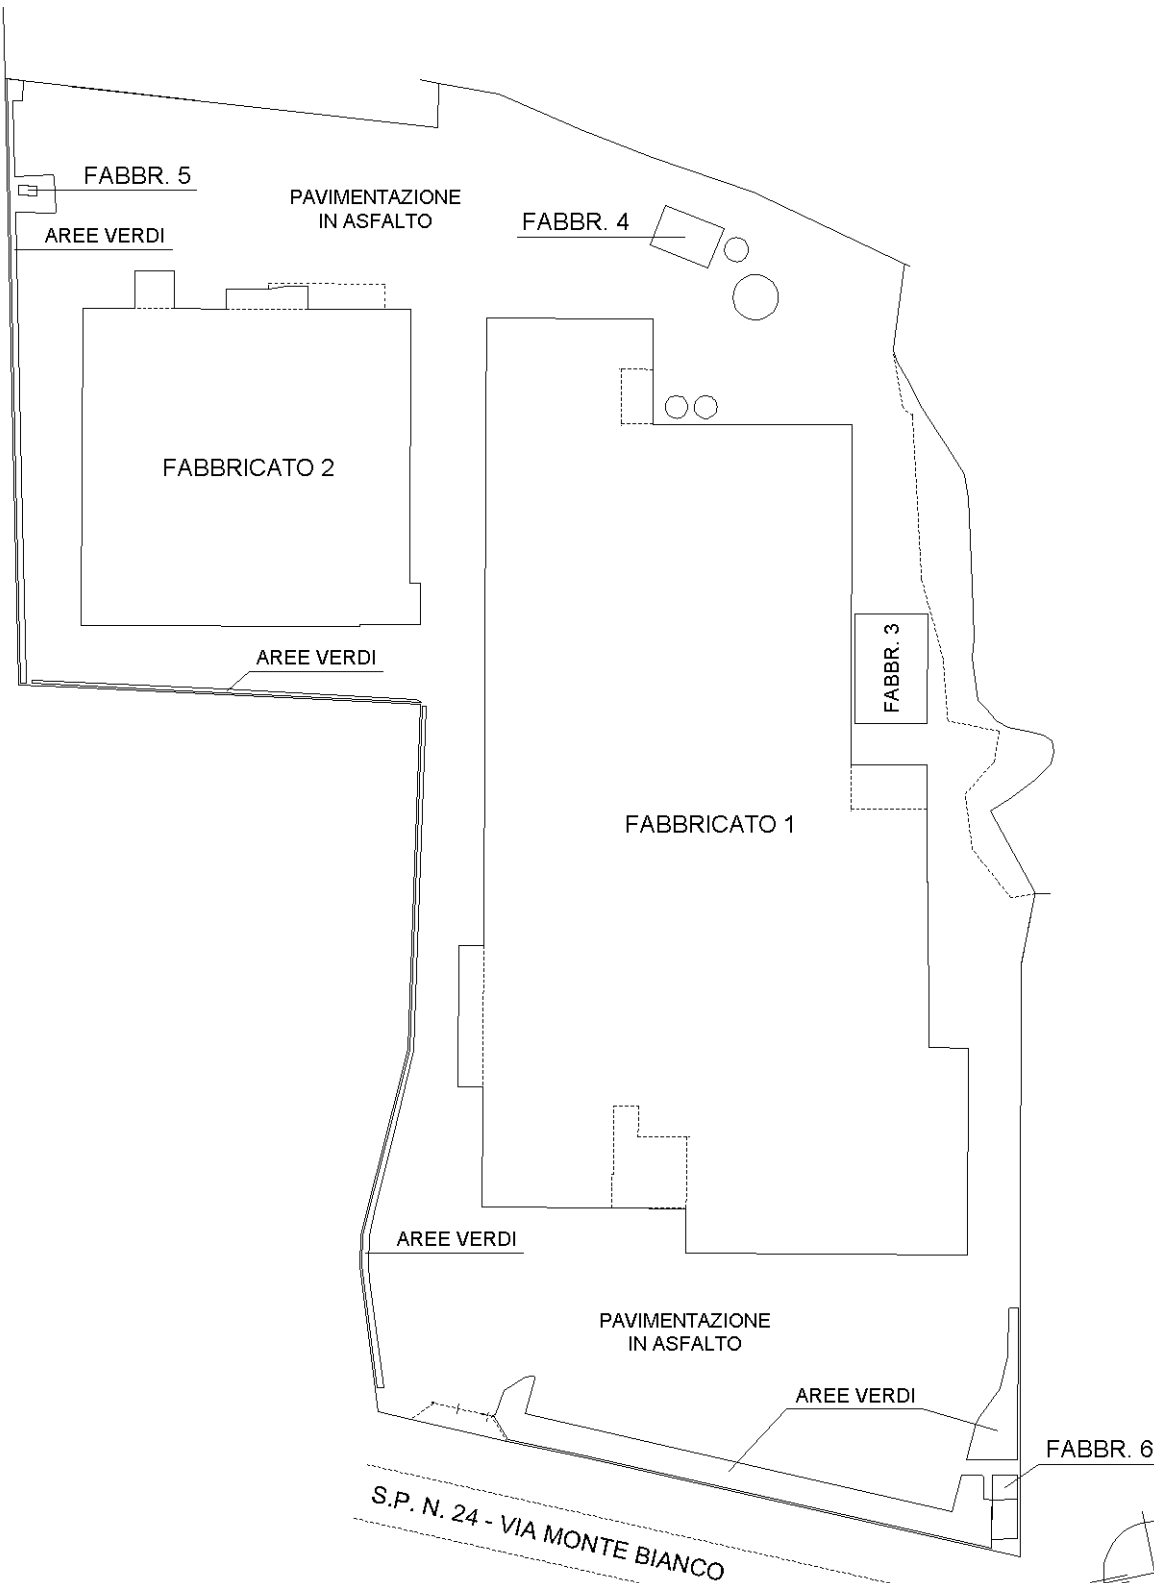

Ultima planimetria in atti