









TRIBUNALE DI LAGONEGRO

R.G.E. 08/2021

Dott. Aniello Maria De Piano

DOCUMENTAZIONE FOTOGRAFICA







TRIBUNALE DI LAGONEGRO

R.G.E. 08/2021

Dott. Aniello Maria De Piano

DOCUMENTAZIONE FOTOGRAFICA

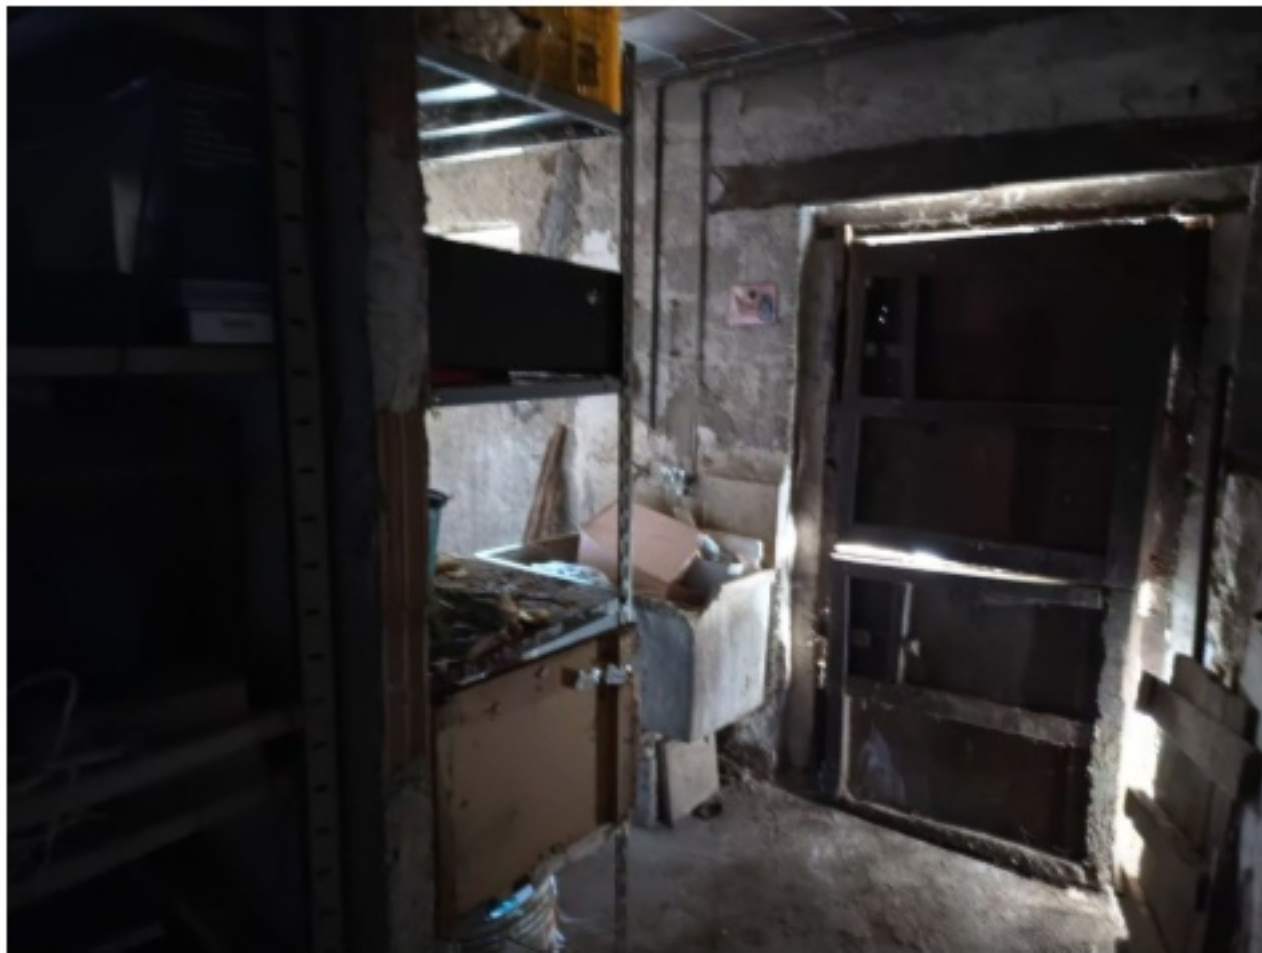

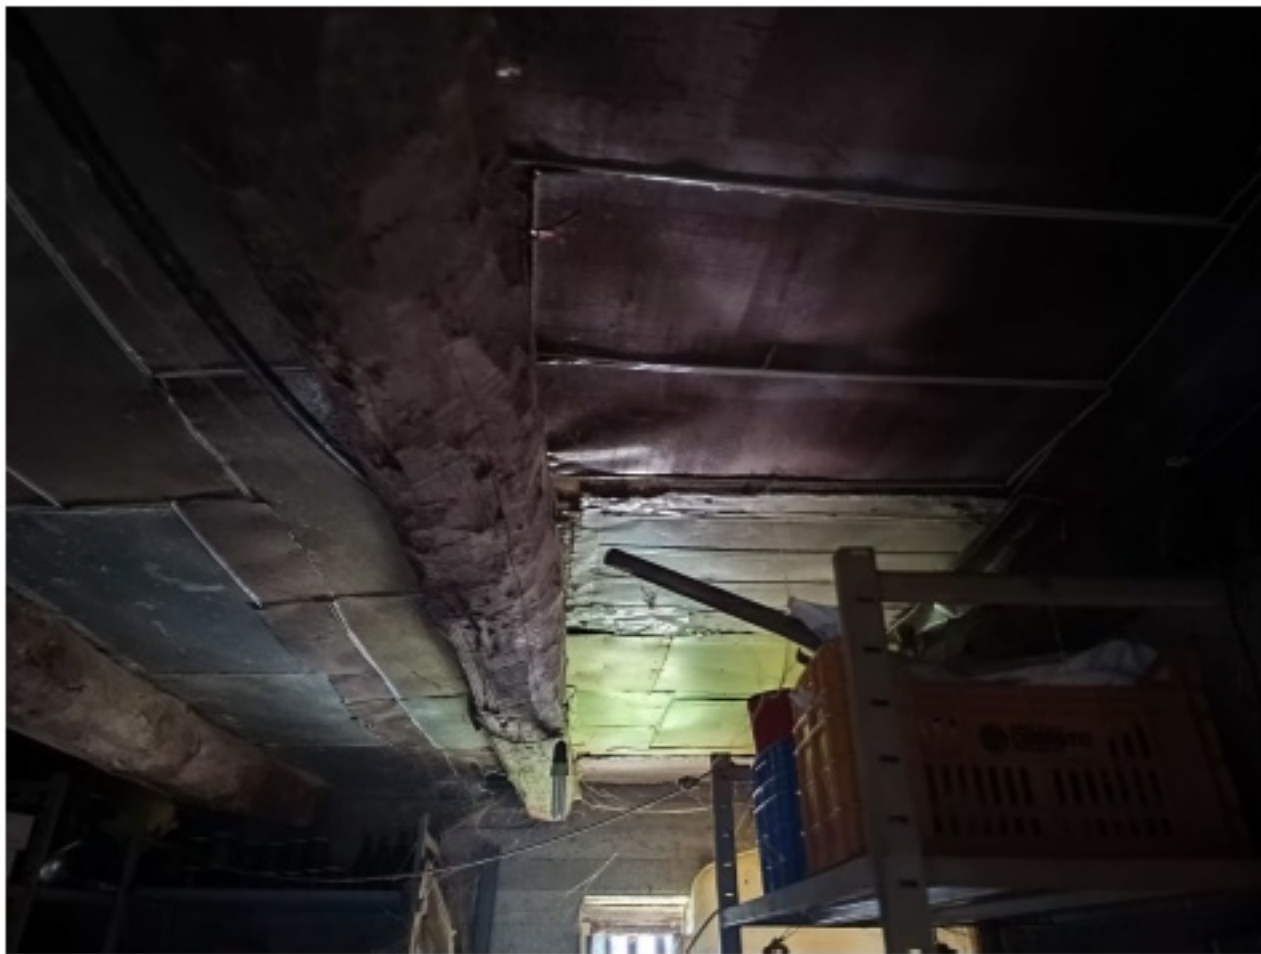

TRIBUNALE DI LAGONEGRO

R.G.E. 08/2021


Dott. Aniello Maria De Piano

DOCUMENTAZIONE FOTOGRAFICA






Pianta Piano Terra

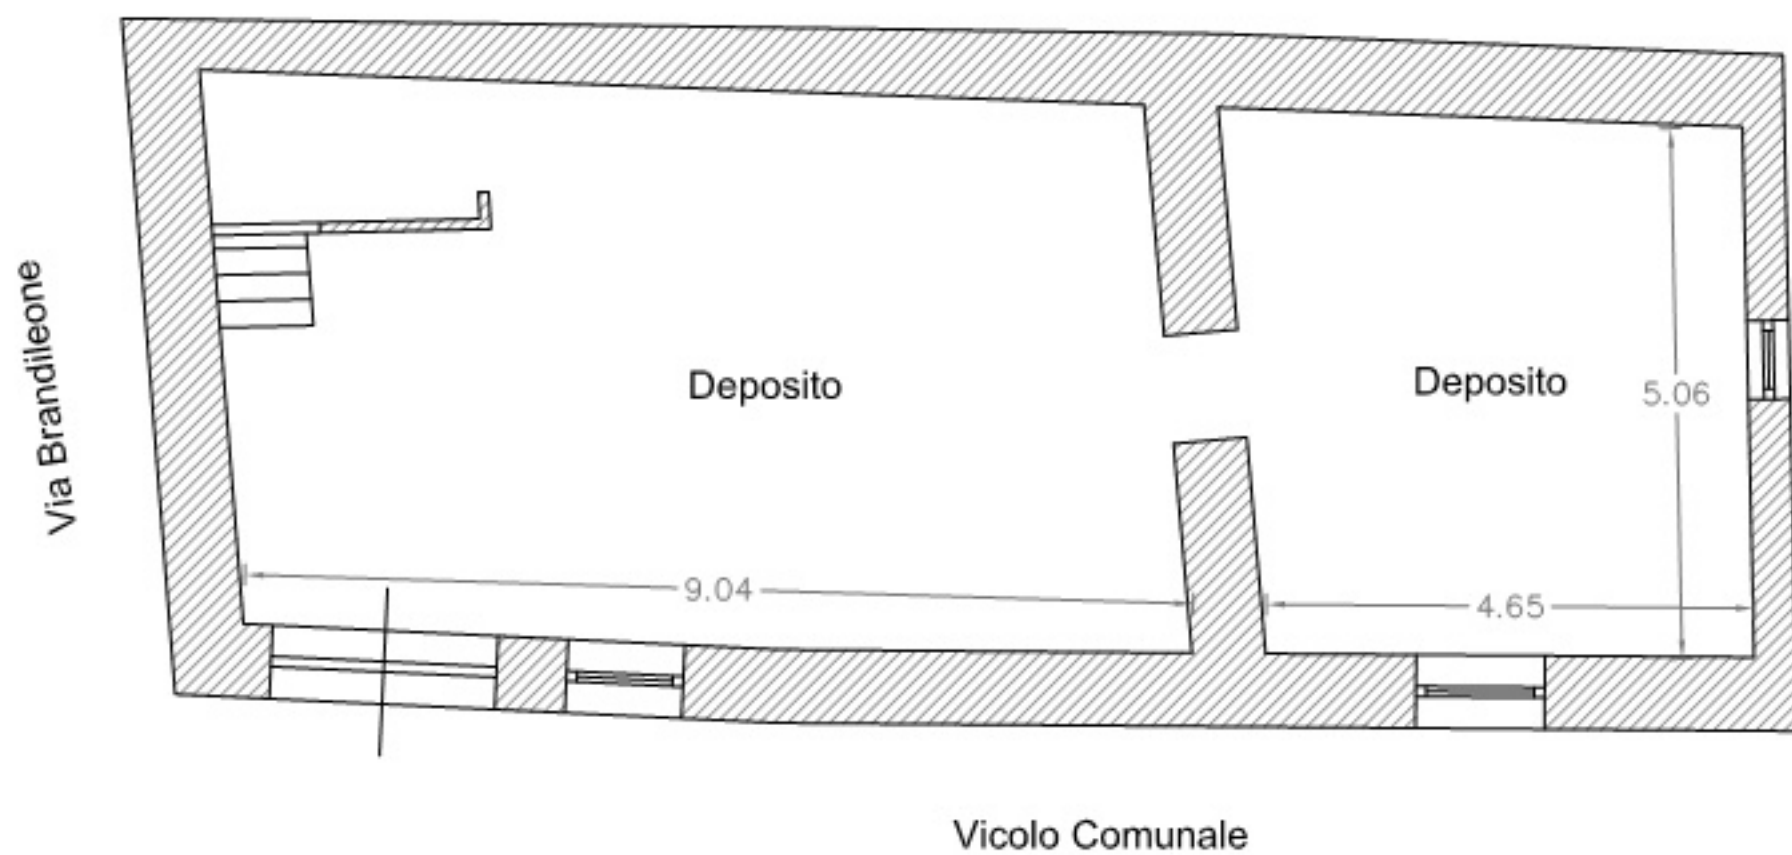

Pianta Piano Primo

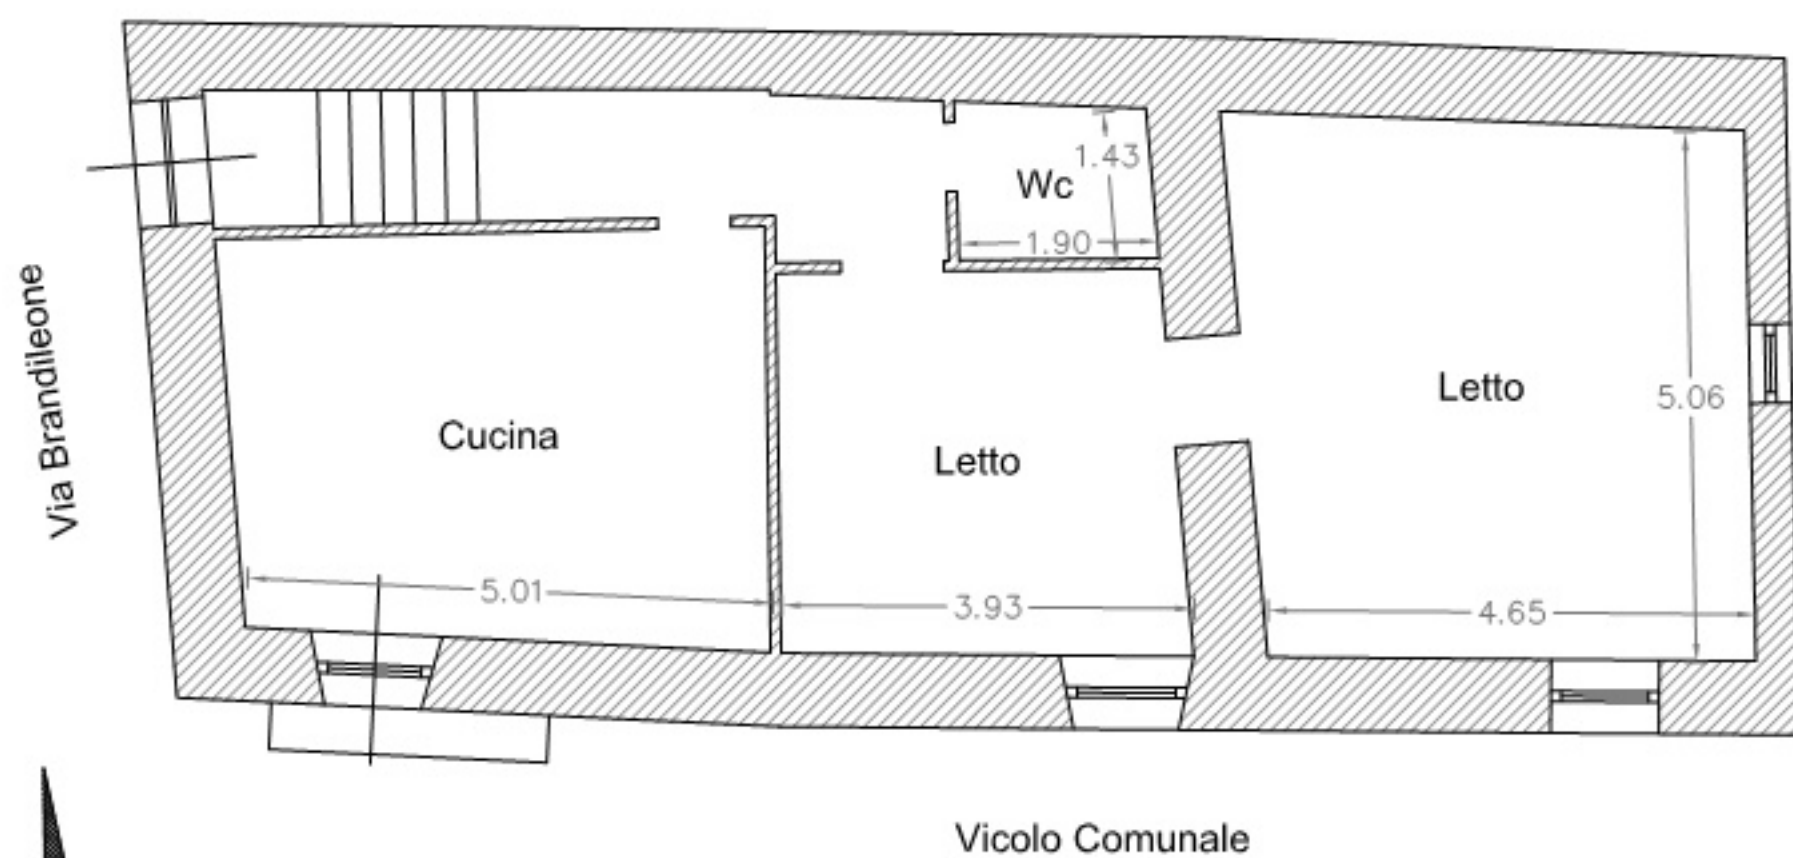

SCALA 1:100