

TRIBUNALE DI NAPOLI NORD  
UFFICIO ESECUZIONI IMMOBILIARI

PROCEDIMENTO N.: 349/2022

G.E.:

Dott.ssa M. LOJODICE

ALLEGATO N°:

1.5

N.C.E.U.

FOGLIO N.:4 PARTICELLA N.: 687 SUB.: 102


COMUNE DI GRUMO NEVANO (NA)

CONFRONTO TRA RIL. PLANIM. E PLANIMETRIA CATASTALE

SCALA:

1/100

PLANIMETRIA SCALA 1:100\_ PIANO SECONDO (SUB 102)

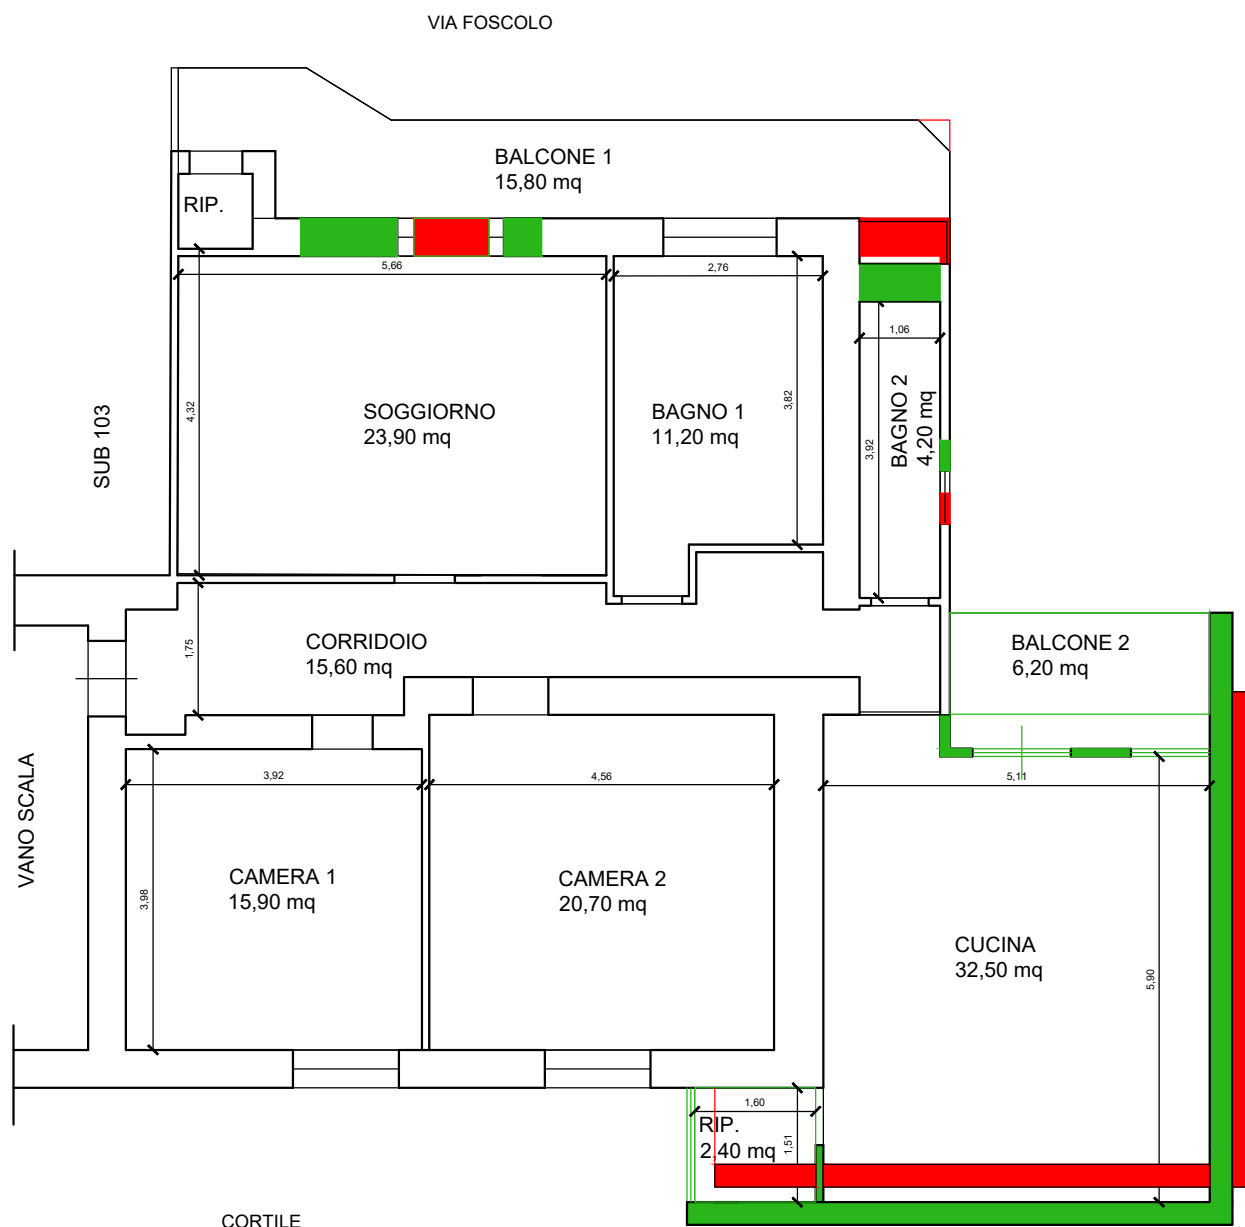

TRIBUNALE DI NAPOLI NORD  
UFFICIO ESECUZIONI IMMOBILIARI

PROCEDIMENTO N.: 349/2022

G.E.:

Dott.ssa M. LOJODICE

ALLEGATO N°:

1.6

N.C.E.U.

FOGLIO N.:4 PARTICELLA N.: 687 SUB.: 102


COMUNE DI GRUMO NEVANO (NA)

CONFRONTO TRA RIL. PLANIM. E CONCESSIONE EDILIZIA IN SANATORIA AI SENSI DELLA LEGGE 47/85 PROT. N°8659/86 E RICHIESTA DI CONCESSIONE EDILIZIA IN SANATORIA AI SENSI DELLA LEGGE 724/94 PROT N°2555/95

SCALA:

1/100

PLANIMETRIA SCALA 1:100\_ PIANO SECONDO (SUB 102)

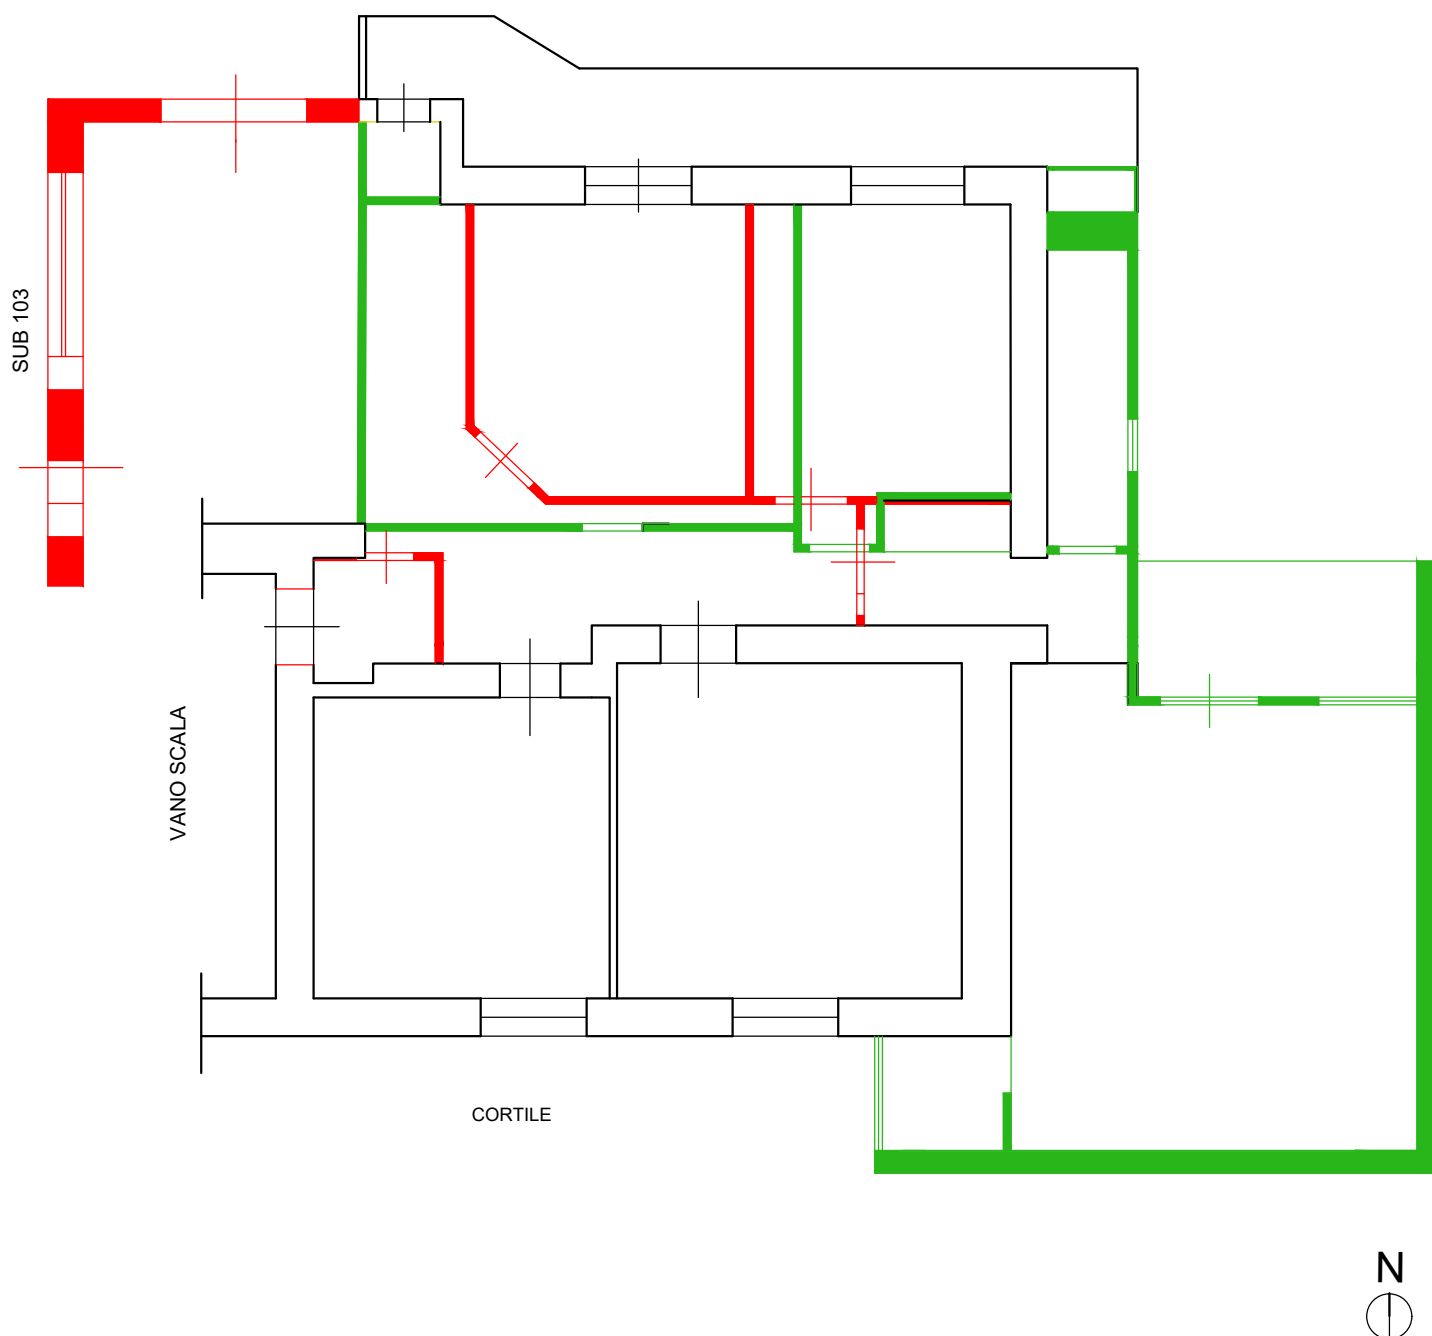

— RILEVATA SUI LUOGHI E NON PRESENTE NELLA RICHIESTA DI CONCESSIONE EDILIZIA IN SANATORIA AI SENSI DELLA LEGGE 47/85 PROT. N°8659/86 E RICHIESTA DI CONCESSIONE EDILIZIA IN SANATORIA AI SENSI DELLA LEGGE 724/94 PROT N°2555/95

— PRESENTE NELLA RICHIESTA DI CONCESSIONE EDILIZIA IN SANATORIA AI SENSI DELLA LEGGE 47/85 PROT. N°8659/86 E RICHIESTA DI CONCESSIONE EDILIZIA IN SANATORIA AI SENSI DELLA LEGGE 724/94 PROT N°2555/95 E NON RILEVATA SUI LUOGHI