

Agenzia del Territorio
CATASTO FABBRICATI
Ufficio Provinciale di
Savona

Dichiarazione protocollo n. SV0054635 del 11/05/2005

Planimetria di u.i.u. in Comune di Albenga

Via Ciambellino

civ. 6

Identificativi Catastali:

Sezione: ALB

Foglio: 17

Particella: 521

Subalterno: 3

Compilata da:

Deandreis Giovanni

Iscritto all'albo:


Geometri

Prov. Savona

N. 558

Scheda n. 1

Scala 1:200

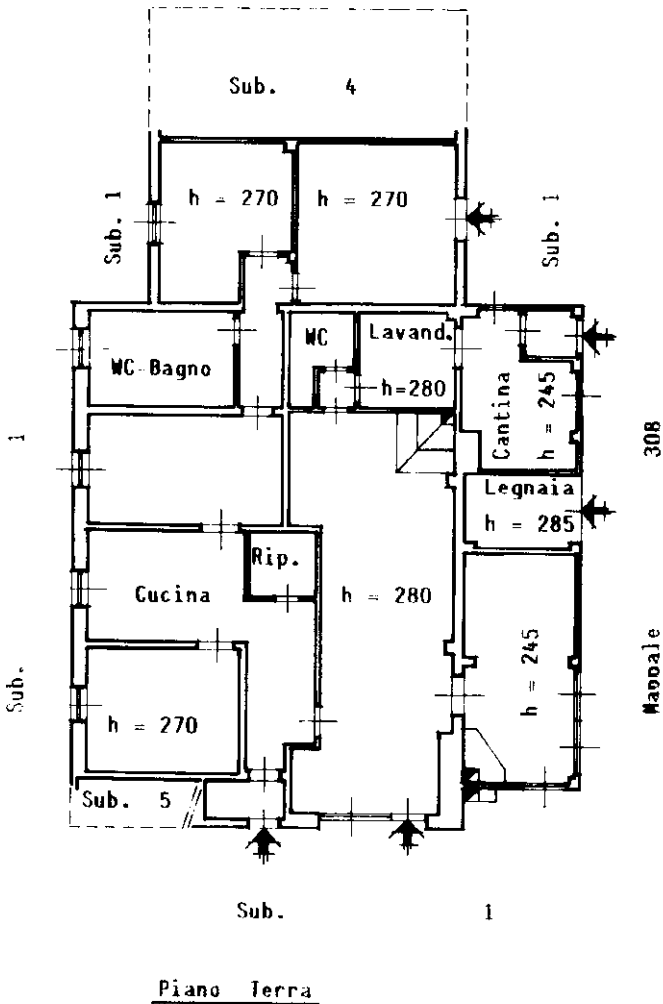

Piano Terra

Ultima planimetria in atti