



ELABORATO PLANIMETRICO	
Compilato da: Berra Giuseppe	
Iscritto all'albo: Geometri	
Prov. Milano	N. 4728

Agenzia del Territorio
CATASTO FABBRICATI
Ufficio Provinciale di
Milano


Comune di Robecchetto Con Induno		Protocollo n. MI0187253 del 12/03/2010	
Sezione:	Foglio: 5	Particella: 347	Tipo Mappale n. del
Dimostrazione grafica dei subalterni			Scala 1 : 500

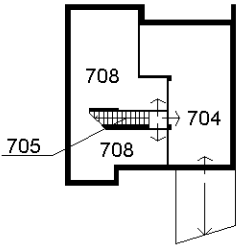


PIANO SOTTERRANEO

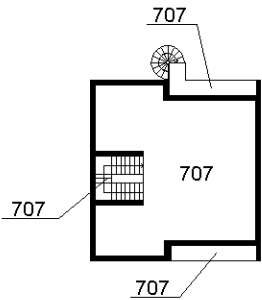

PRIMO PIANO

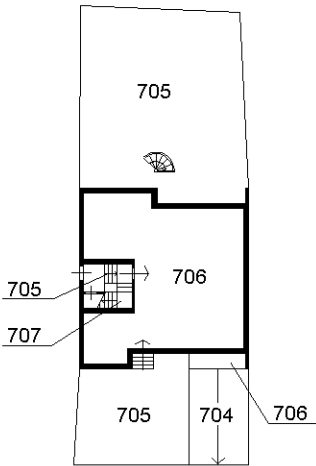

PIANO TERRA

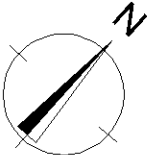


Ultima planimetria in atti

Agenzia del Territorio
CATASTO FABBRICATI
Ufficio Provinciale di
Milano

Dichiarazione protocollo n. MI0161499 del 04/03/2010
Planimetria di u.i.u. in Comune di Robecchetto Con Induno
Via Iii Giugno civ. 55


Identificativi Catastali:	Compilata da:
Sezione:	Berra Giuseppe
Foglio: 5	Iscritto all'albo:
Particella: 347	Geometri
Subalterno: 704	Prov. Milano N. 4728

Scheda n. 1 Scala 1:200

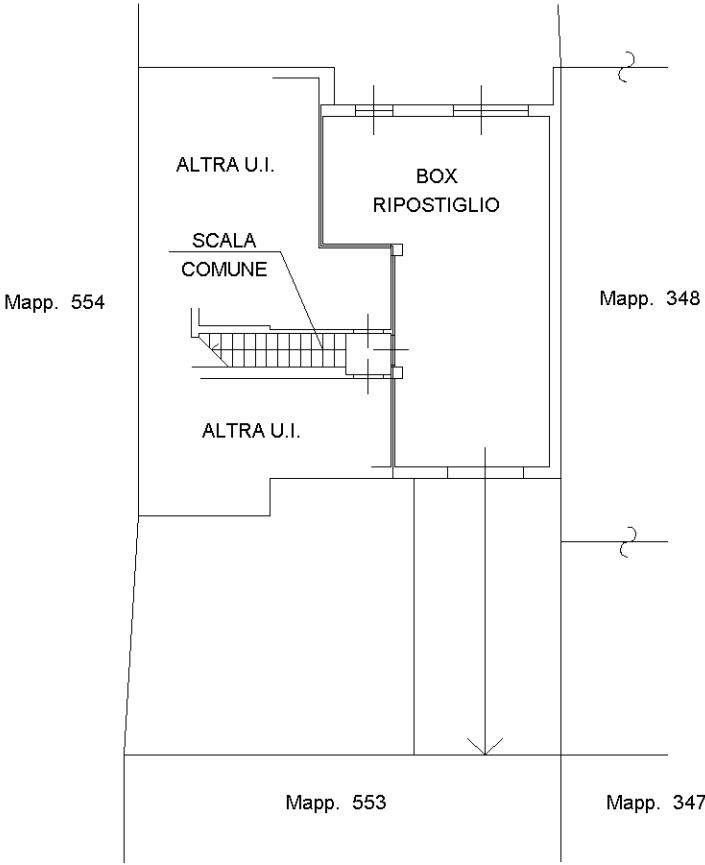

PIANO INTERRATO

H=2,50

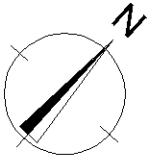

Ultima planimetria in atti

Agenzia del Territorio
CATASTO FABBRICATI
Ufficio Provinciale di
Milano


Dichiarazione protocollo n. MI0187253 del 12/03/2010
Planimetria di u.i.u. in Comune di Robecchetto Con Induno
Via Iii Giugno

civ. 55

Identificativi Catastali:
Sezione:
Foglio: 5
Particella: 347
Subalterno: 706

Compilata da:
Berra Giuseppe
Iscritto all'albo:
Geometri
Prov. Milano N. 4728

Scheda n. 1 Scala 1:200

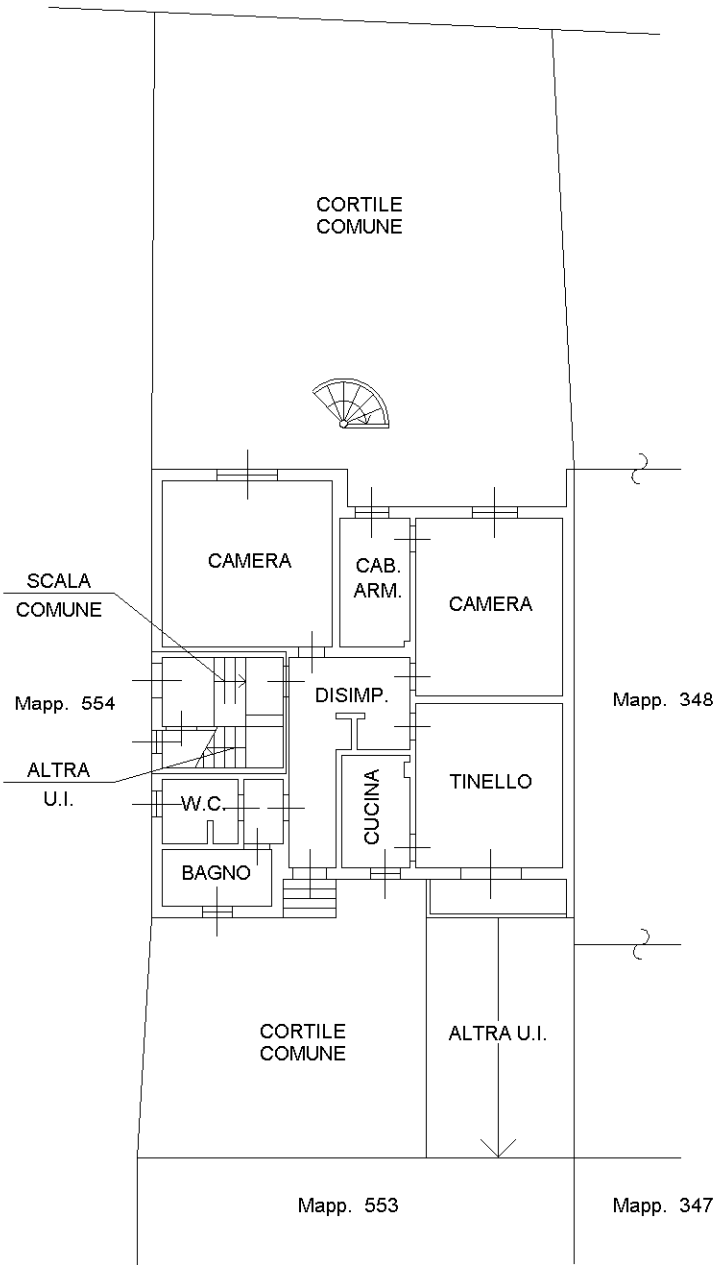


PIANO TERRA


H=3,00

Ultima planimetria in atti

Scheda 1 - Scala 1: 200	Agenzia del Territorio CATASTO FABBRICATI Ufficio provinciale di Milano		Dichiarazione protocollo n. MI0187253 del 12/03/2010 Planimetria di u.i.u. in Comune di Robecchetto Con Induno Via Iii Giugno civ. 55		Identificativi Catastali: Sezione: 5 Foglio: 347 Particella: 347 Subalterno: 707		Compilata da: Berra Giuseppe Iscritto all'albo: Geometri Prov.Milano N. 4728	

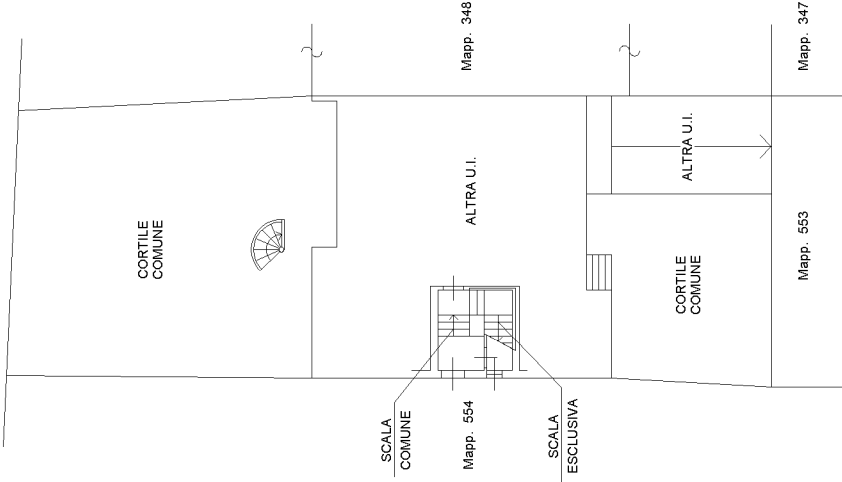

PIANO TERRA
H=3,00

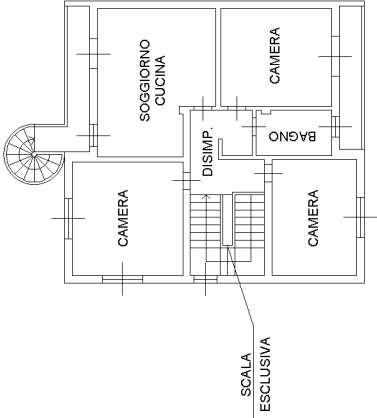


PRIMO PIANO
H=3,00

Agenzia del Territorio
CATASTO FABBRICATI
Ufficio Provinciale di
Milano

Dichiarazione protocollo n. MI0187253 del 12/03/2010
Planimetria di u.i.u. in Comune di Robecchetto Con Induno
Via Iii Giugno civ. 55


Identificativi Catastali:	Compilata da:
Sezione:	Berra Giuseppe
Foglio: 5	Iscritto all'albo:
Particella: 347	Geometri
Subalterno: 708	Prov. Milano N. 4728

Scheda n. 1 Scala 1:200

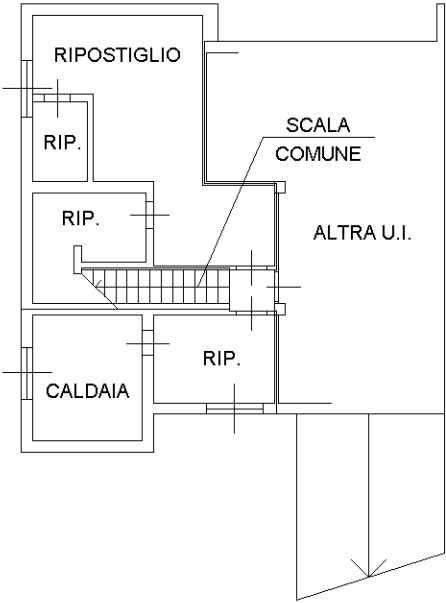

PIANO INTERRATO

H=2,50

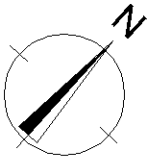

Ultima planimetria in atti

