



Agenzia del Territorio
CATASTO FABBRICATI
Ufficio Provinciale di
Como

Dichiarazione protocollo n. CO0026204 del 08/02/2010 Planimetria di u.i.u. in Comune di Cadorago Via Giovanni Pascoli civ. 37	
Identificativi Catastali: Sezione: CAD Foglio: 7 Particella: 2752 Subalterno: 701	Compilata da: De Marchi Paolo Isoritto all'albo: Architetti Prov. Como N. 2043

Scheda n. 2 Scala 1:200

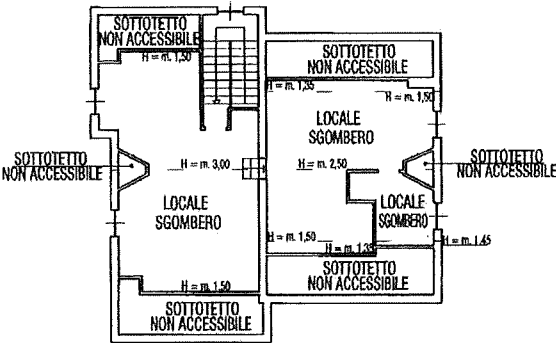

PIANO PRIMO (SOTTOTETTO)

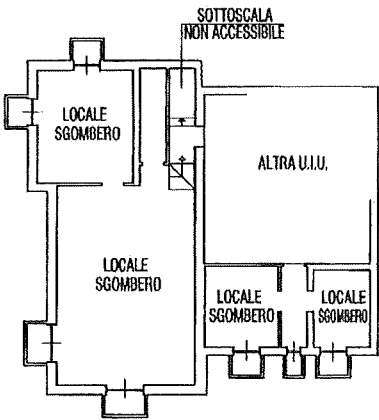


PIANO PRIMO SOTTOSTRADA (S1)
H = m. 2,40

Agenzia del Territorio
CATASTO FABBRICATI
Ufficio Provinciale di
Como

Dichiarazione protocollo n. CO0026204 del 08/02/2010 Planimetria di u.i.u. in Comune di Cadorago Via Giovanni Pascoli civ. 37	
Identificativi Catastali: Sezione: CAD Foglio: 7 Particella: 2752 Subalterno: 701	Compilata da: De Marchi Paolo Iscritto all'albo: Architetti Prov. Como N. 2043

Scheda n. 1 Scala 1:200

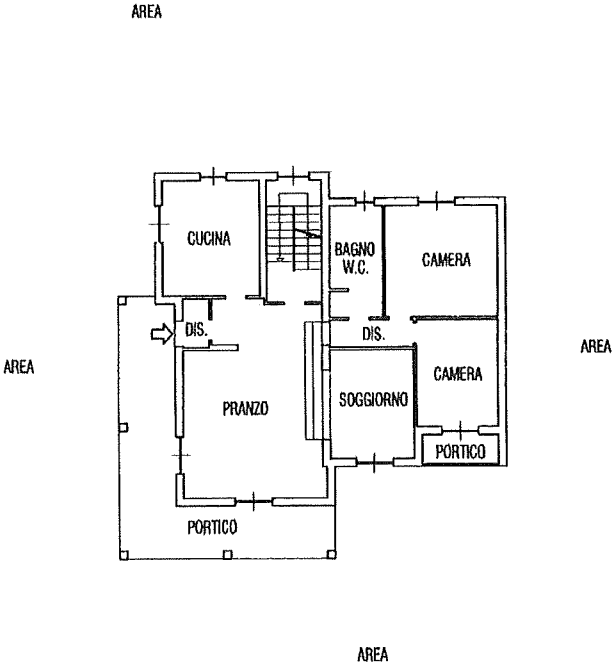

PIANO TERRA
H = m. 2,70



