


Compilata da:
Pazzini Fabio
Iscritto all'albo:
Geometri
Prov. Rimini
N. 1670

Data: 25/05/2023 - n. T433035 - Richiedente: BRCRCR57R20C745Y
Totale schede: 1 - Formato di acquisizione: A3(297x420) - Formato stampa richiesto: A4(210x297)

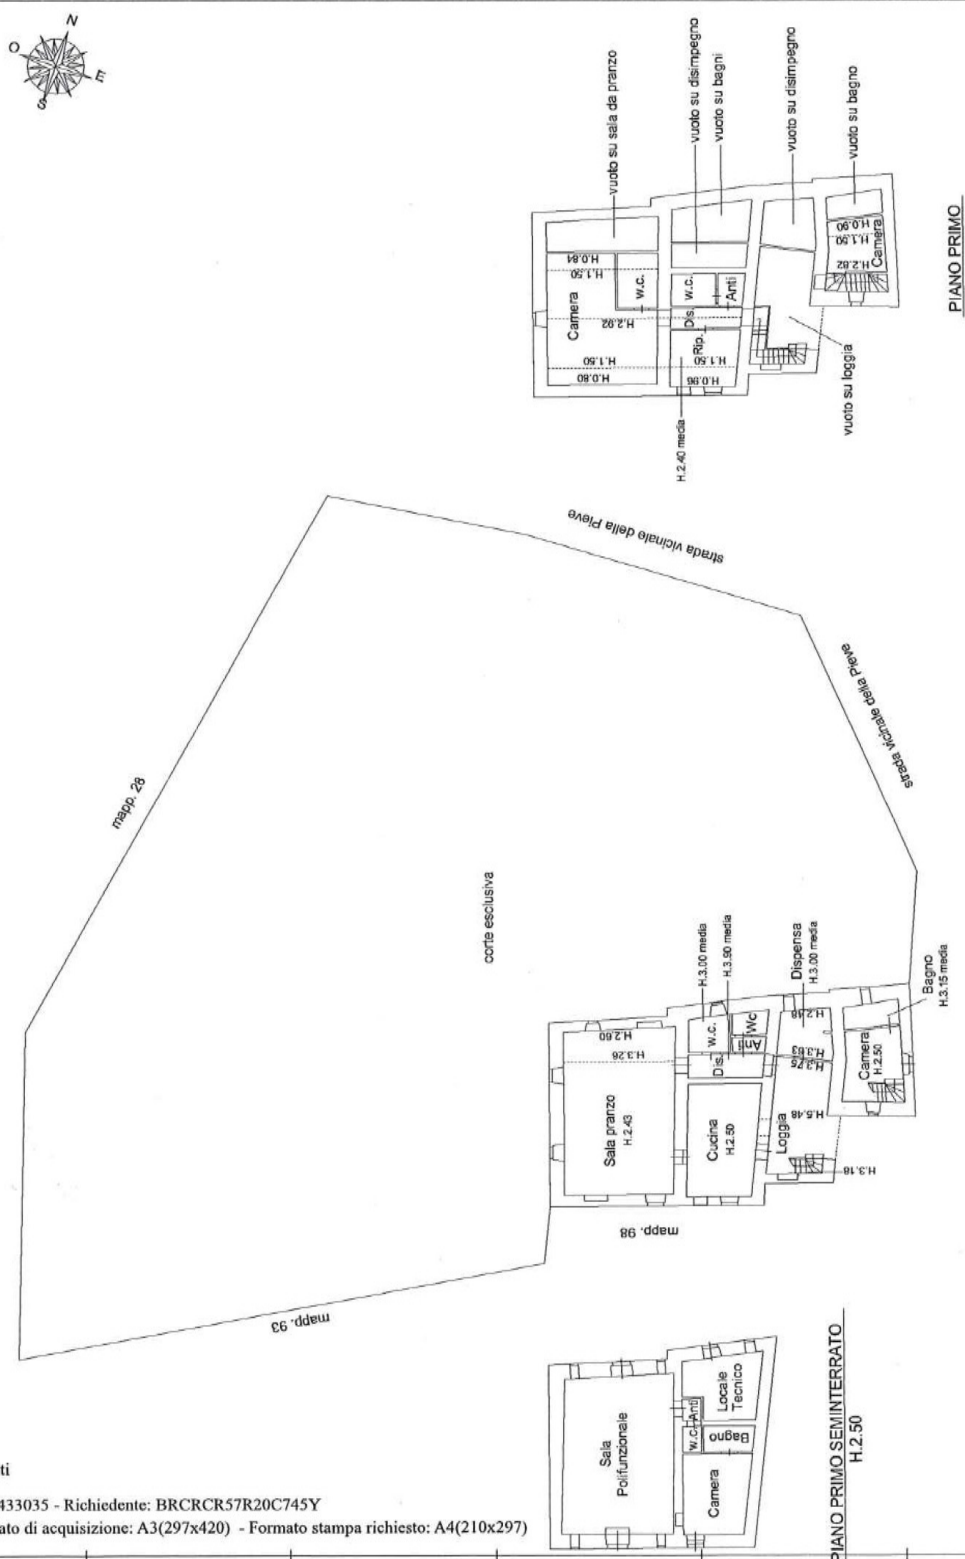

Agenzia del Territorio CATASTO FABBRICATI Ufficio Provinciale di Arezzo	Dichiarazione protocollo n. AR0056799 del 20/03/2013		3
	Planimetria di u.i.u. in Comune di Badia Tedalda		
	Localita' Santa Sofia		civ. SNC
	Identificativi Catastali:	Compilata da:	
	Sezione:	Di Simone Alessandro	
	Foglio: 3	Iscritto all'albo:	
	Particella: 116	Architetti	
	Subalterno:	Prov. Arezzo	N. 995

Scheda n. 1	Scala 1:200
-------------	-------------

PIANO TERRA

PIANO PRIMO

Ultima planimetria in atti

Data: 25/05/2023 - n. T433037 - Richiedente: BRCRCR57R20C745Y

Totale schede: 1 - Formato di acquisizione: A4(210x297) - Formato stampa richiesto: A4(210x297)

Catasto dei Fabbricati - Situazione al 25/05/2023 - Comune di BADIA TEDALDA(A541) - < Foglio 3 - Particella 116 - Subalterno

**Agenzia del Territorio
CATASTO FABBRICATI
Ufficio Provinciale di
Arezzo**

Dichiarazione protocollo n. AR0078038 del 19/07/2005

Planimetria di u.i.u. in Comune di Badia Tedalda

Localita' S. Sofia-ca' Federico

civ. 82

4

Identificativi Catastali:


Sezione:
Foglio: 3
Particella: 94
Subalterno: 1

Compilata da:
Martelli Fulvio
Iscritto all'albo:
Geometri

Prov. Arezzo

N. 927

Scheda n. 1 Scala 1:200

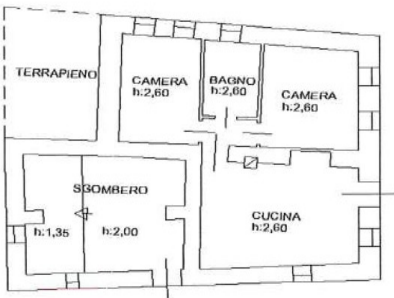

PIANO TERRA

N

Ultima planimetria in atti

Data: 25/05/2023 - n. T433039 - Richiedente: BRCRCR57R20C745Y

Totale schede: 1 - Formato di acquisizione: A4(210x297) - Formato stampa richiesto: A4(210x297)

**Agenzia del Territorio
CATASTO FABBRICATI
Ufficio Provinciale di
Arezzo**

Dichiarazione protocollo n. AR0078038 del 19/07/2005

Planimetria di u.i.u. in Comune di Badia Tedalda

Localita' S. Sofia-ca' Federico

civ. 84

5

Identificativi Catastali:


Sezione:
Foglio: 3
Particella: 94
Subalterno: 2

Compilata da:
Martelli Fulvio
Iscritto all'albo:
Geometri

Prov. Arezzo

N. 927

Scheda n. 1 Scala 1:200

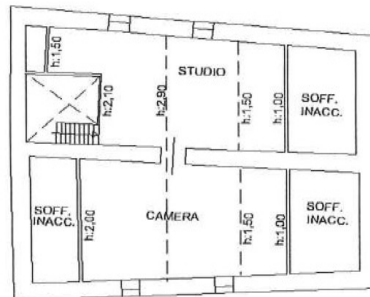

PIANO SECONDO



PIANO PRIMO

N



Ultima planimetria in atti

Data: 25/05/2023 - n. T433040 - Richiedente: BRCRCR57R20C745Y

Totale schede: 1 - Formato di acquisizione: A4(210x297) - Formato stampa richiesto: A4(210x297)

Agenzia del Territorio CATASTO FABBRICATI Ufficio Provinciale di Arezzo	Dichiarazione protocollo n. AR0084110 del 25/05/2015		6
	Planimetria di u.i.u. in Comune di Badia Tedalda		
	Localita' Santa Sofia		civ. 84
	Identificativi Catastali:	Compilata da: Di Simone Alessandro	
	Sezione:	Iscritto all'albo: Architetti	
	Foglio: 3	Prov. Arezzo	
	Particella: 97	N. 995	
	Subalterno: 1		
Scheda n. 1	Scala 1:200		

PIANO TERRA

Ultima planimetria in atti

Data: 25/05/2023 - n. T433041 - Richiedente: BRCRCR57R20C745Y


Totale schede: 1 - Formato di acquisizione: A4(210x297) - Formato stampa richiesto: A4(210x297)

ELABORATO PLANIMETRICO	
Compilato da:	Pazzini Fabio
Iscritto all'albo:	Geometri
Prov. Rimini	N. 1670


Agenzia delle Entrate
CATASTO FABBRICATI
 Ufficio Provinciale di
Arezzo

7

Comune di Badia Tedalda	Protocollo n. AR0099895 del 09/07/2015
Sezione: Foglio: 3 Particella: 114	Tipo Mappale n. del
Dimostrazione grafica dei subalterni	
Scala 1 : 500	

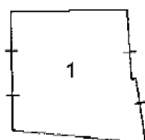

PIANO PRIMO SEMINTERRATO

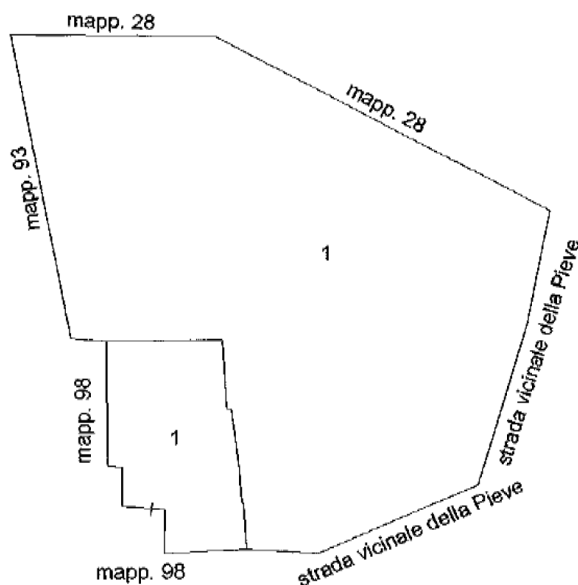

PIANO TERRA



PIANO PRIMO

Ultima planimetria in atti


Data: 25/05/2023 - n. T433709 - Richiedente: Telematico

Totale schede: 1 - Formato di acquisizione: A4(210x297) - Formato stampa richiesto: A4(210x297) - Fattore di scala non utilizzabile

Elaborato Planimetrico - Catasto dei Fabbricati - Situazione al 25/05/2023 - Comune di BADIA TEDALDA(A541) - < Foglio 3 Particella 114 >

Agenzia del Territorio
CATASTO FABBRICATI
Ufficio Provinciale di
Arezzo


8

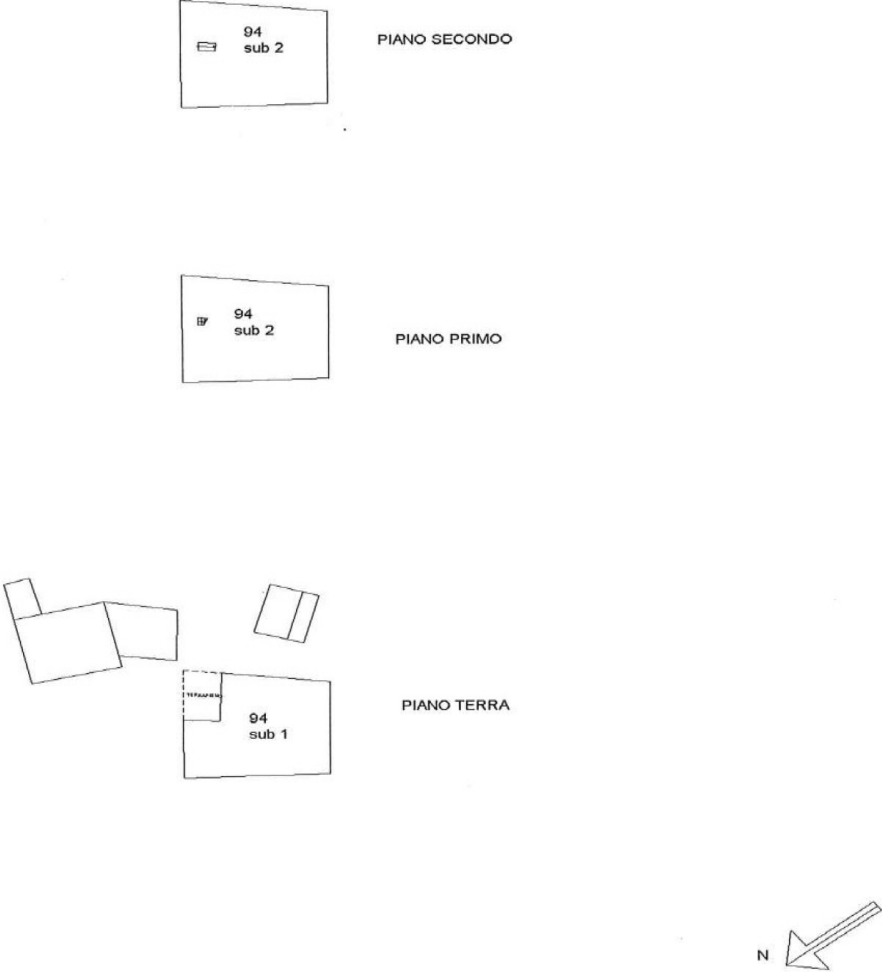ELABORATO PLANIMETRICO			
Compilato da: Martelli Fulvio			
Iscritto all'albo: Geometri			
Prov. Arezzo		N. 927	
Comune di Badia Tedalda		Protocollo n. AR0078038 del 19/07/2005	
Sezione:	Foglio: 3	Particella: 94	Tipo Mappale n. del
Dimostrazione grafica dei subalterni			Scala 1 : 500
			
Ultima planimetria in atti			
Data: 25/05/2023 - n. T435571 - Richiedente: Telematico			
Totale schede: 3 - Formato di acquisizione: A4(210x297) - Formato stampa richiesto: A4(210x297) - Fattore di scala non utilizzabile			

ELABORATO PLANIMETRICO	
Compilato da: Martelli Fulvio	
Iscritto all'albo: Geometri	
Prov. Arezzo	N. 927

Agenzia del Territorio
CATASTO FABBRICATI
Ufficio Provinciale di
Arezzo

Comune di Badia Tedalda		Protocollo n. AR0078038 del 19/07/2005	
Sezione:	Foglio: 3	Particella: 97	Tipo Mappale n. del
Dimostrazione grafica dei subalterni			Scala 1 : 500

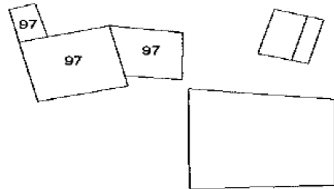

PIANO TERRA



Ultima planimetria in atti

Data: 25/05/2023 - n. T435571 - Richiedente: Telematico

Totale schede: 3 - Formato di acquisizione: A4(210x297) - Formato stampa richiesto: A4(210x297) - Fattore di scala non utilizzabile

ELABORATO PLANIMETRICO	
Compilato da: Martelli Fulvio	
Iscritto all'albo: Geometri	
Prov. Arezzo	N. 927

Agenzia del Territorio
CATASTO FABBRICATI
Ufficio Provinciale di
Arezzo

9

Comune di Badia Tedalda		Protocollo n. AR0145789 del 09/08/2011	
Sezione:	Foglio: 3	Particella: 116	Tipo Mappale n. 80416 del 10/05/2010
Dimostrazione grafica dei subalterni			Scala 1 : 500



PIANO TERRA



PIANO 1° SOTTOSTRADA




Ultima planimetria in atti

Data: 25/05/2023 - n. T434255 - Richiedente: Telematico

Totale schede: 1 - Formato di acquisizione: A4(210x297) - Formato stampa richiesto: A4(210x297) - Fattore di scala non utilizzabile

Agenzia del Territorio
CATASTO FABBRICATI
Ufficio Provinciale di
Arezzo

10

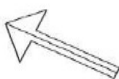ELABORATO PLANIMETRICO	
Compilato da: Martelli Fulvio	
Isoritto all'albo: Geometri	
Prov. Arezzo	N. 927
Comune di Badia Tedalda	Protocollo n. AR0145790 del 09/08/2011
Sezione: Foglio: 3 Particella: 117	Tipo Mappale n. 80416 del 10/05/2010
Dimostrazione grafica dei subalterni	
Scala 1 : 500	
N.101 N.97 N.101 N.101 PIANO TERRA N 	

Ultima planimetria in atti

Data: 25/05/2023 - n. T435260 - Richiedente: Telematico

Totale schede: 1 - Formato di acquisizione: A4(210x297) - Formato stampa richiesto: A4(210x297) - Fattore di scala non utilizzabile

11

E-67200

N=54900



34-Mag-1993 15.44.33
Protocollo Pratica 02490572023

Scala 1:5000
Dimensione cornice: 1540.000 x 1390.000 metri

Comune: (AR) BADIA TEDALDA
Foglio: 1