


Proprietà: LA CASA ECOLOGICA DELLA BERGAMASCA - Società cooperativa - P.iva:02777200169

SVILUPPO SUPERFICI CON PROG. CAD

STATO COMPARATIVO

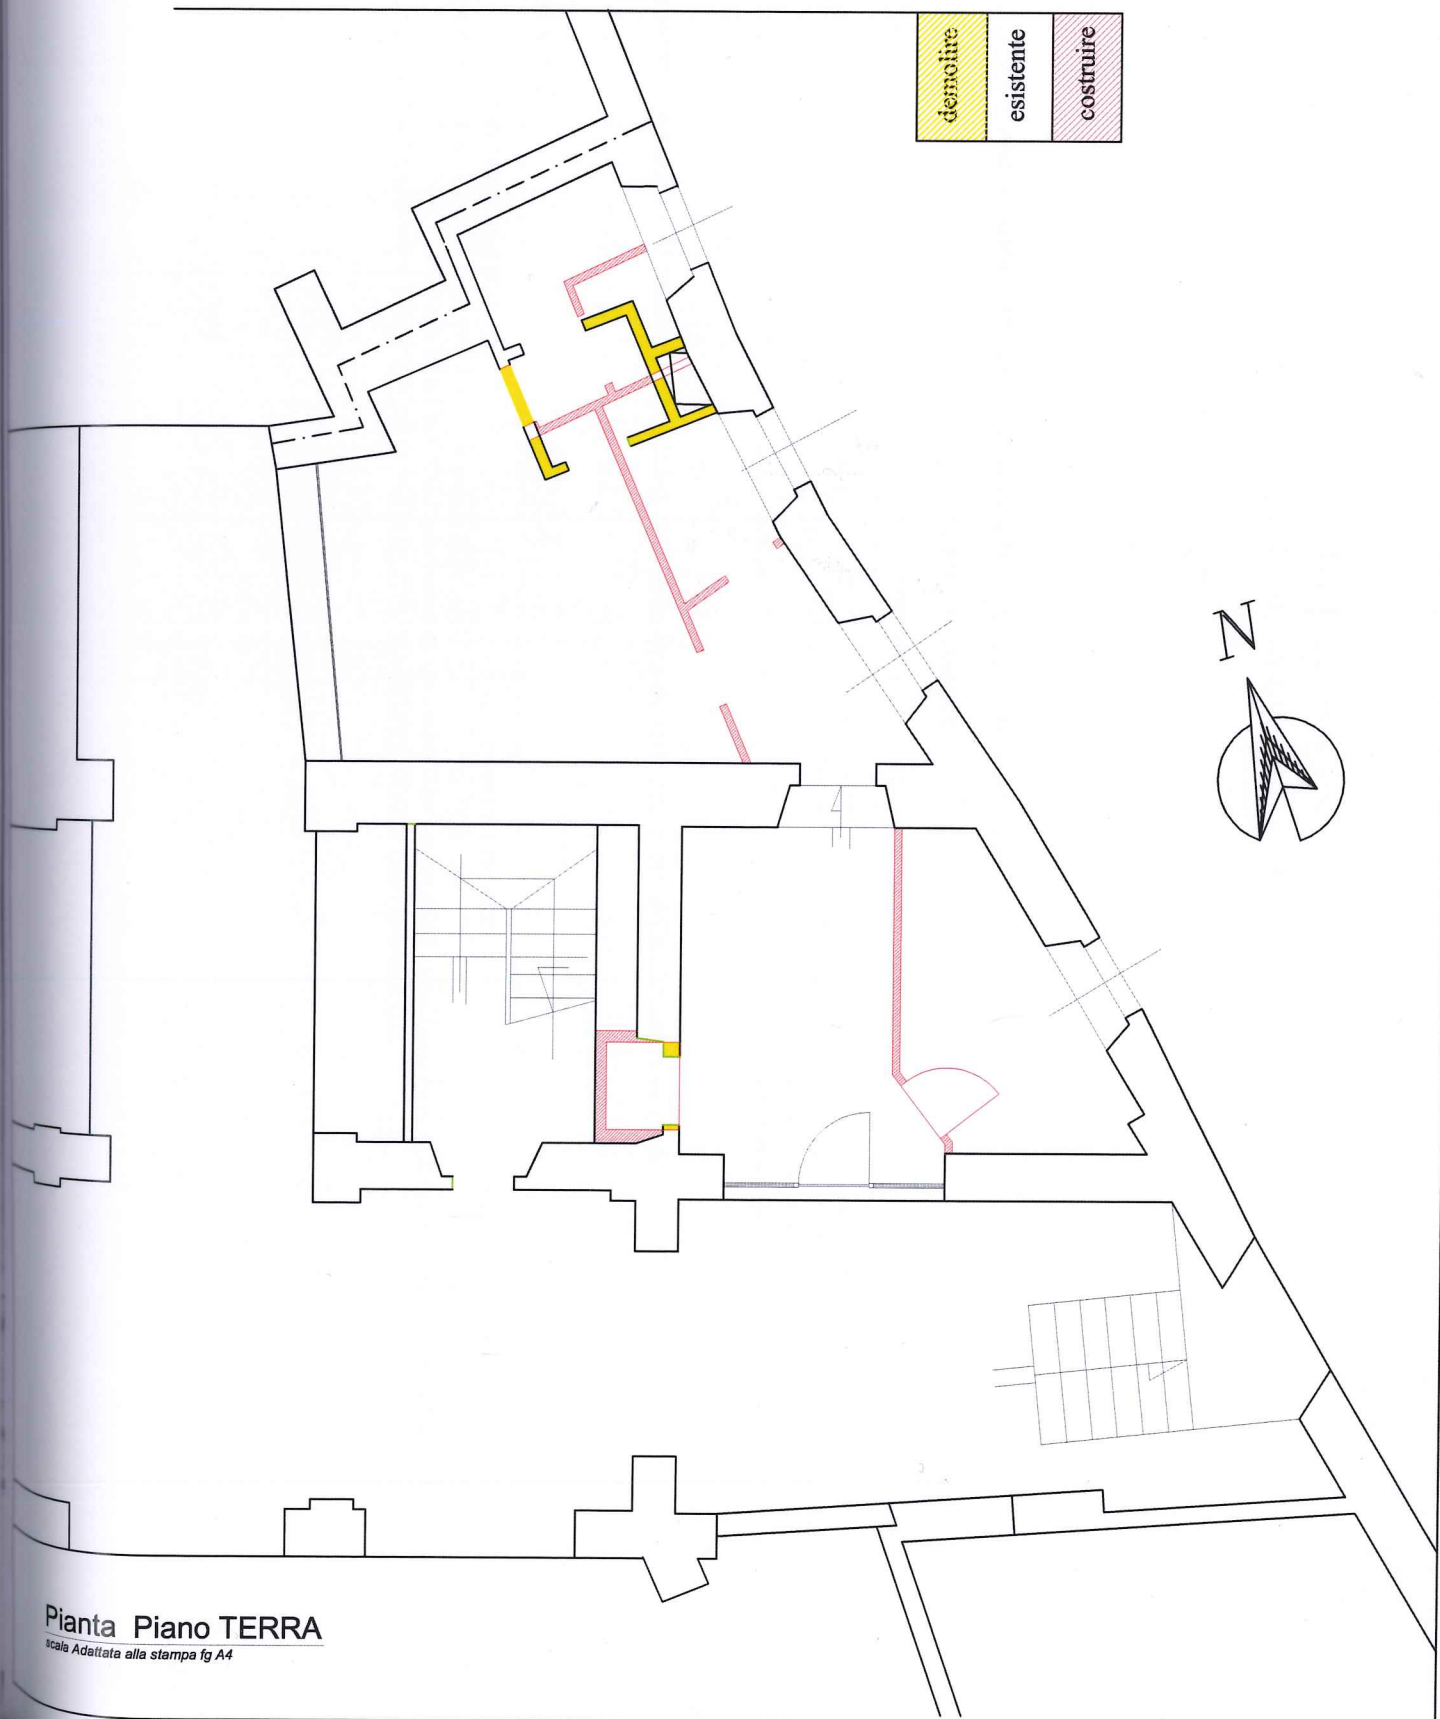




CATASTO EDILIZIO URBANO (RDL 13-4-1939, n. 652)

Planimetria di u.i.u. in Comune di CAPRINO BERGAMASCO via CAVA DI SOPRA civ. 45


TM. N° 394104 DEL 07/12/93

ESTRATTO DI MAPPA
scala 1:2000

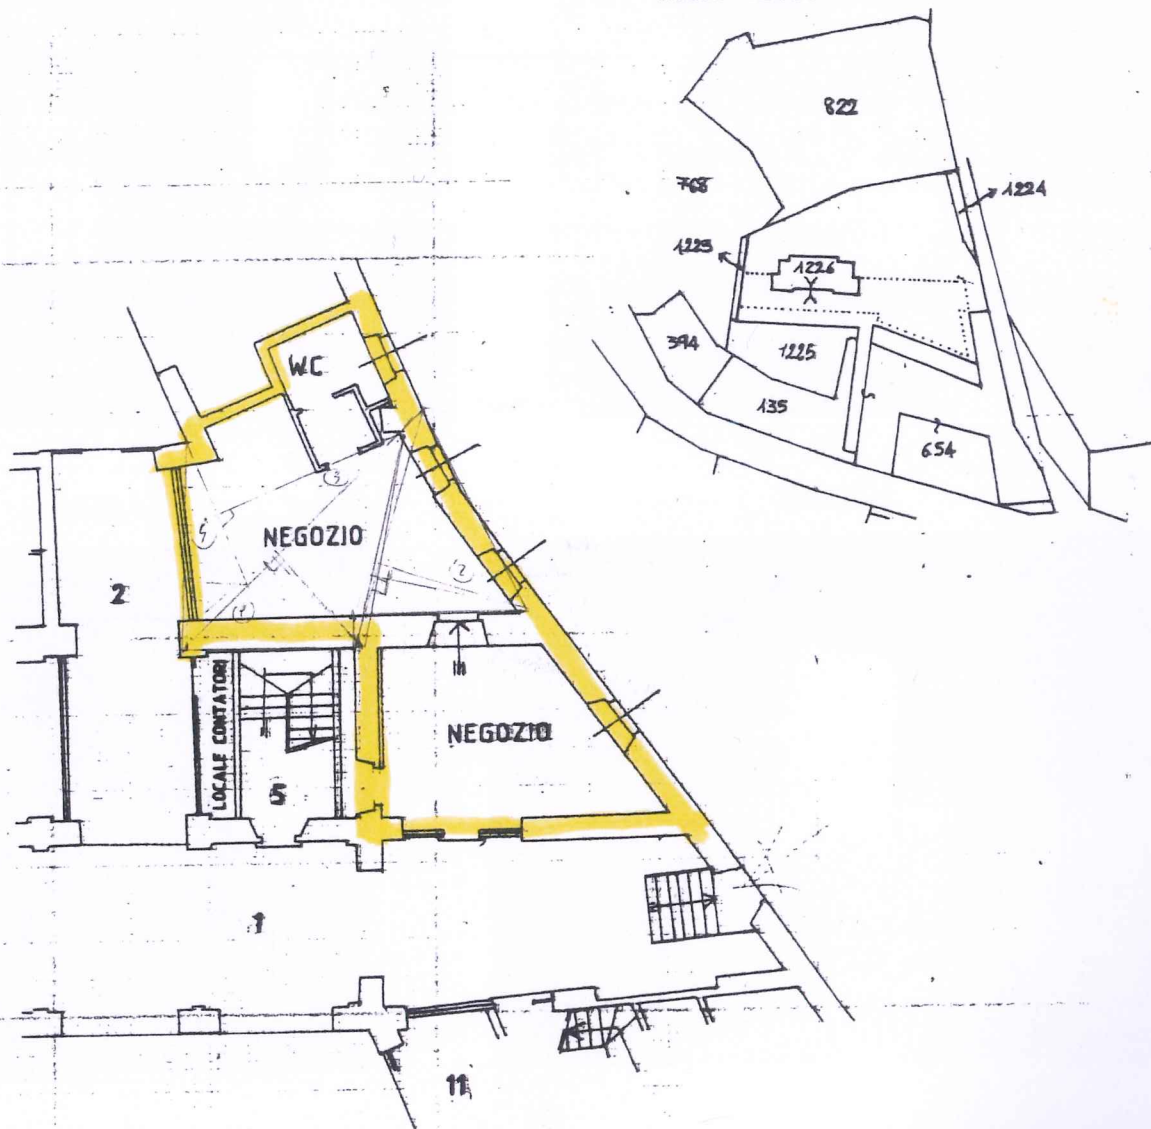

PER DIVISIONE FUSIONE DIVERSA DISTRIBUZIONE
DEGLI SPAZI INTERNI E PER RESTRUTTURAZIONE
DEL FOGLIO N° 3 MAPPALE 443 SUB 5 = 19
ASSUME IL NUOVO IDENTIFICATIVO FOGLIO N° 3
MAPPALE N° 654 SUBALTERNIO 10

ORIENTAMENTO

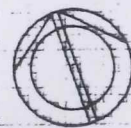

SCALA DI 1:2000

UFFICIO
CATASTO
ALCANTARA

Dichiarazione di N.C. ☐
Dichiarazione di variazione ☒

Identificativi catastali

3
654 sub. 10

Compilata dal (Titolo, cognome e nome)

RONDALLI geom. CLAUDIO

Iscritto all'albo dei GEOMETRI

della provincia di BERGAMO

data 0 MAG. Firma

RISERVATO ALL'UFFICIO

3

DOCUMENTAZIONE FOTOGRAFICA

Comune di CAPRINO BERGAMASCO (BG) – Immobile sito in Via CAVA DI SOPRA, 45

FOTO N. 1



FOTO N. 2



FOTO N.3



FOTO N. 4



FOTO N. 5



FOTO N. 6

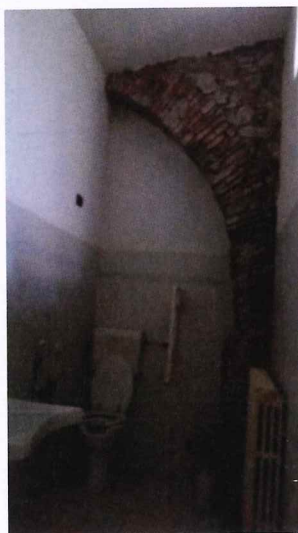


FOTO N. 7



FOTO N. 8

