

Agenzia del Territorio
CATASTO FABBRICATI
Ufficio Provinciale di
Varese

Dichiarazione protocollo n. VA0386199 del 26/11/2007

Planimetria di u.i.u. in Comune di Casalzuigno

Via Liberta'

civ. 27

Identificativi Catastali:

Sezione: CA

Foglio: 12

Particella: 73

Subalterno: 505

Compilata da:

Carbonoli Gianluca


Iscritto all'albo:
Geometri

Prov. Varese


N. 2751

Scheda n. 1


Scala 1:200

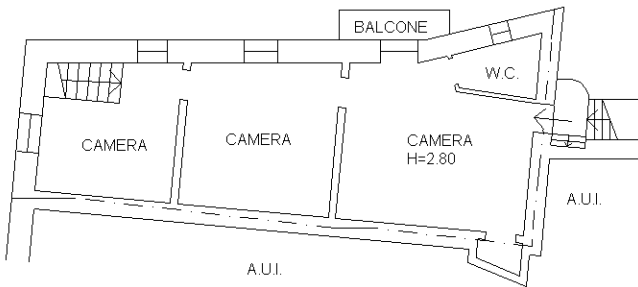

PIANO PRIMO

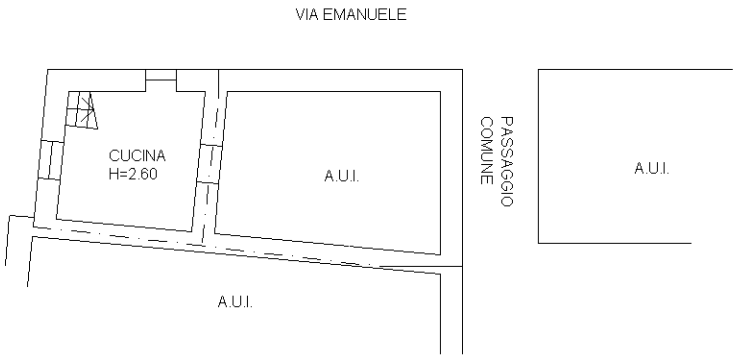

PIANO TERRA

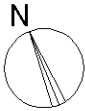

Ultima planimetria in atti

Data: 12/09/2025 - n. T95133 - Richiedente: VNCDVD64R13L682O

Totale schede: 1 - Formato di acquisizione: A4(210x297) - Formato stampa richiesto: A4(210x297)