

Ultima planimetria in atti

Agenzia delle Entrate
CATASTO FABBRICATI
Ufficio provinciale di
Cosenza

Dichiarazione protocollo n. CS0214516 del 11/12/2017
Planimetria di u.i.u. in Comune di Amantea
Corso Francia (campora San Giovanni)


civ. 29

Identificativi Catastali:
Sezione: 31
Foglio: 31
Particella: 233
Subalterno: 12


Compilata da:
Liparota Francesco
Iscritto all'albo:
Geometri
Prov. Catanzaro
N. 3048


Scheda 1 - Scala 1: 200

PIANO INTERRATO
(h = 3,20 mt)

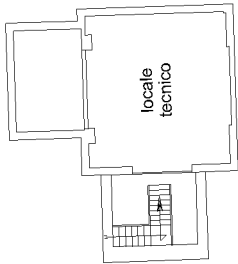


PIANO TERRA

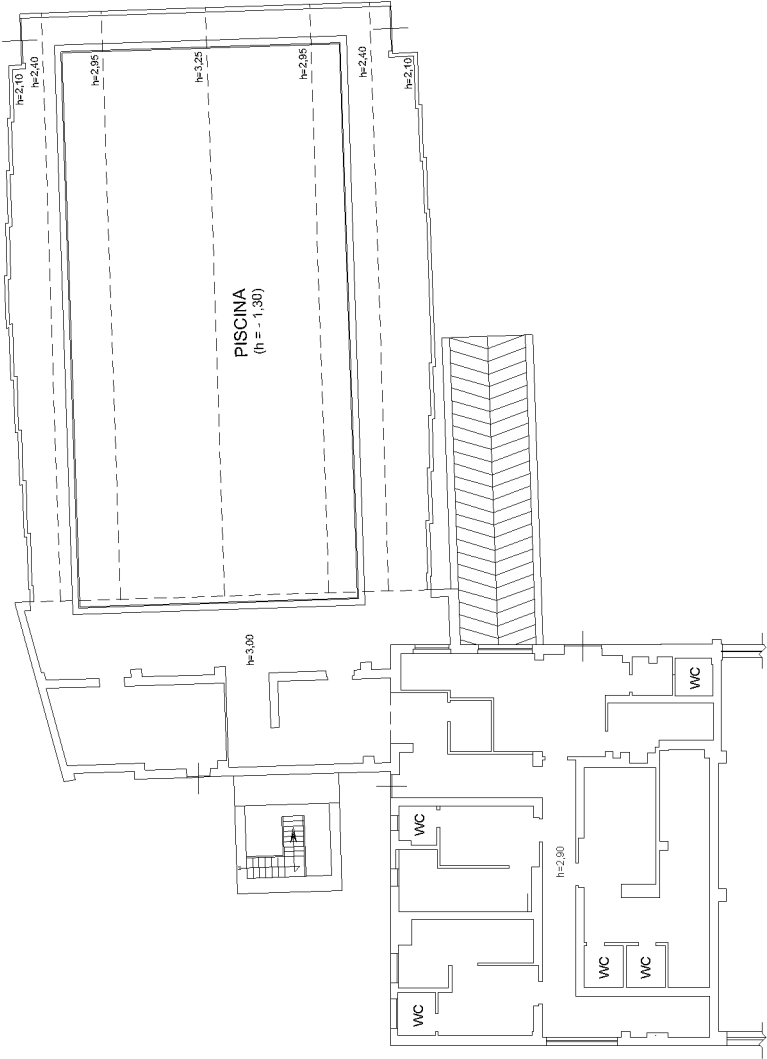

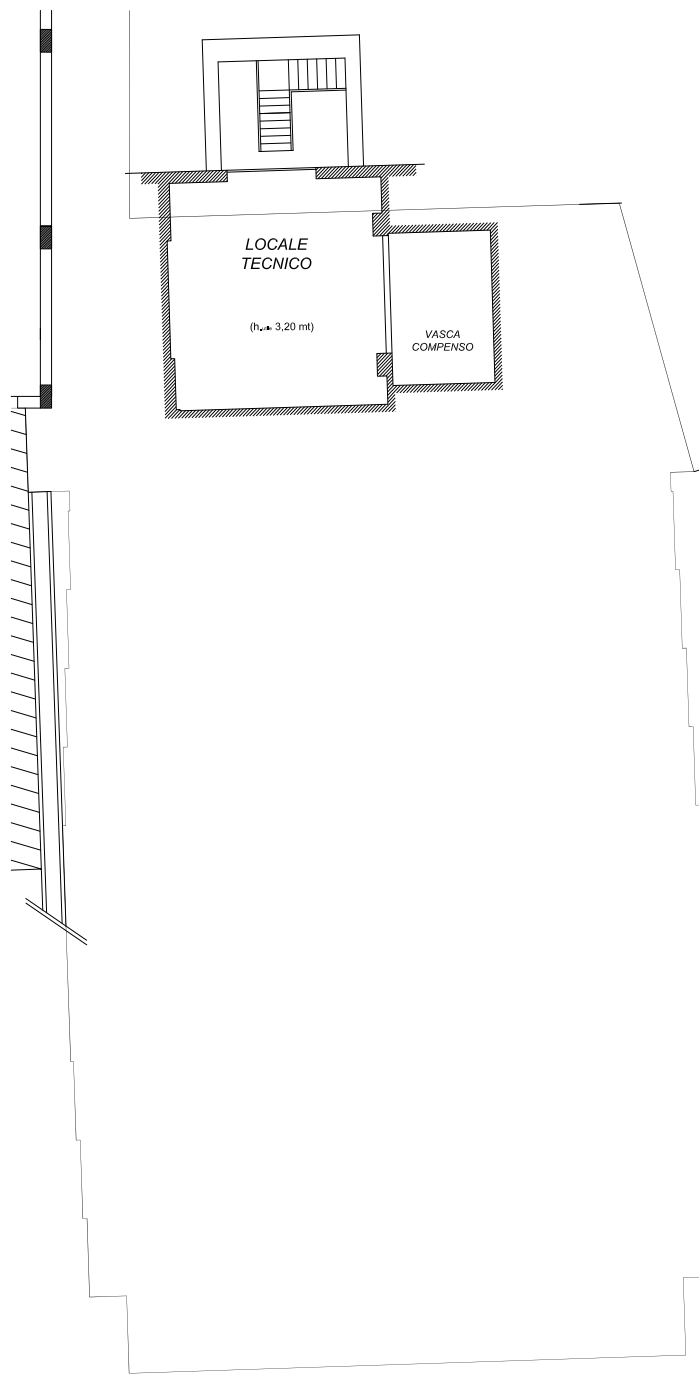

Pianta Sub. 12 - Piano Seminterrato
Scala 1:200

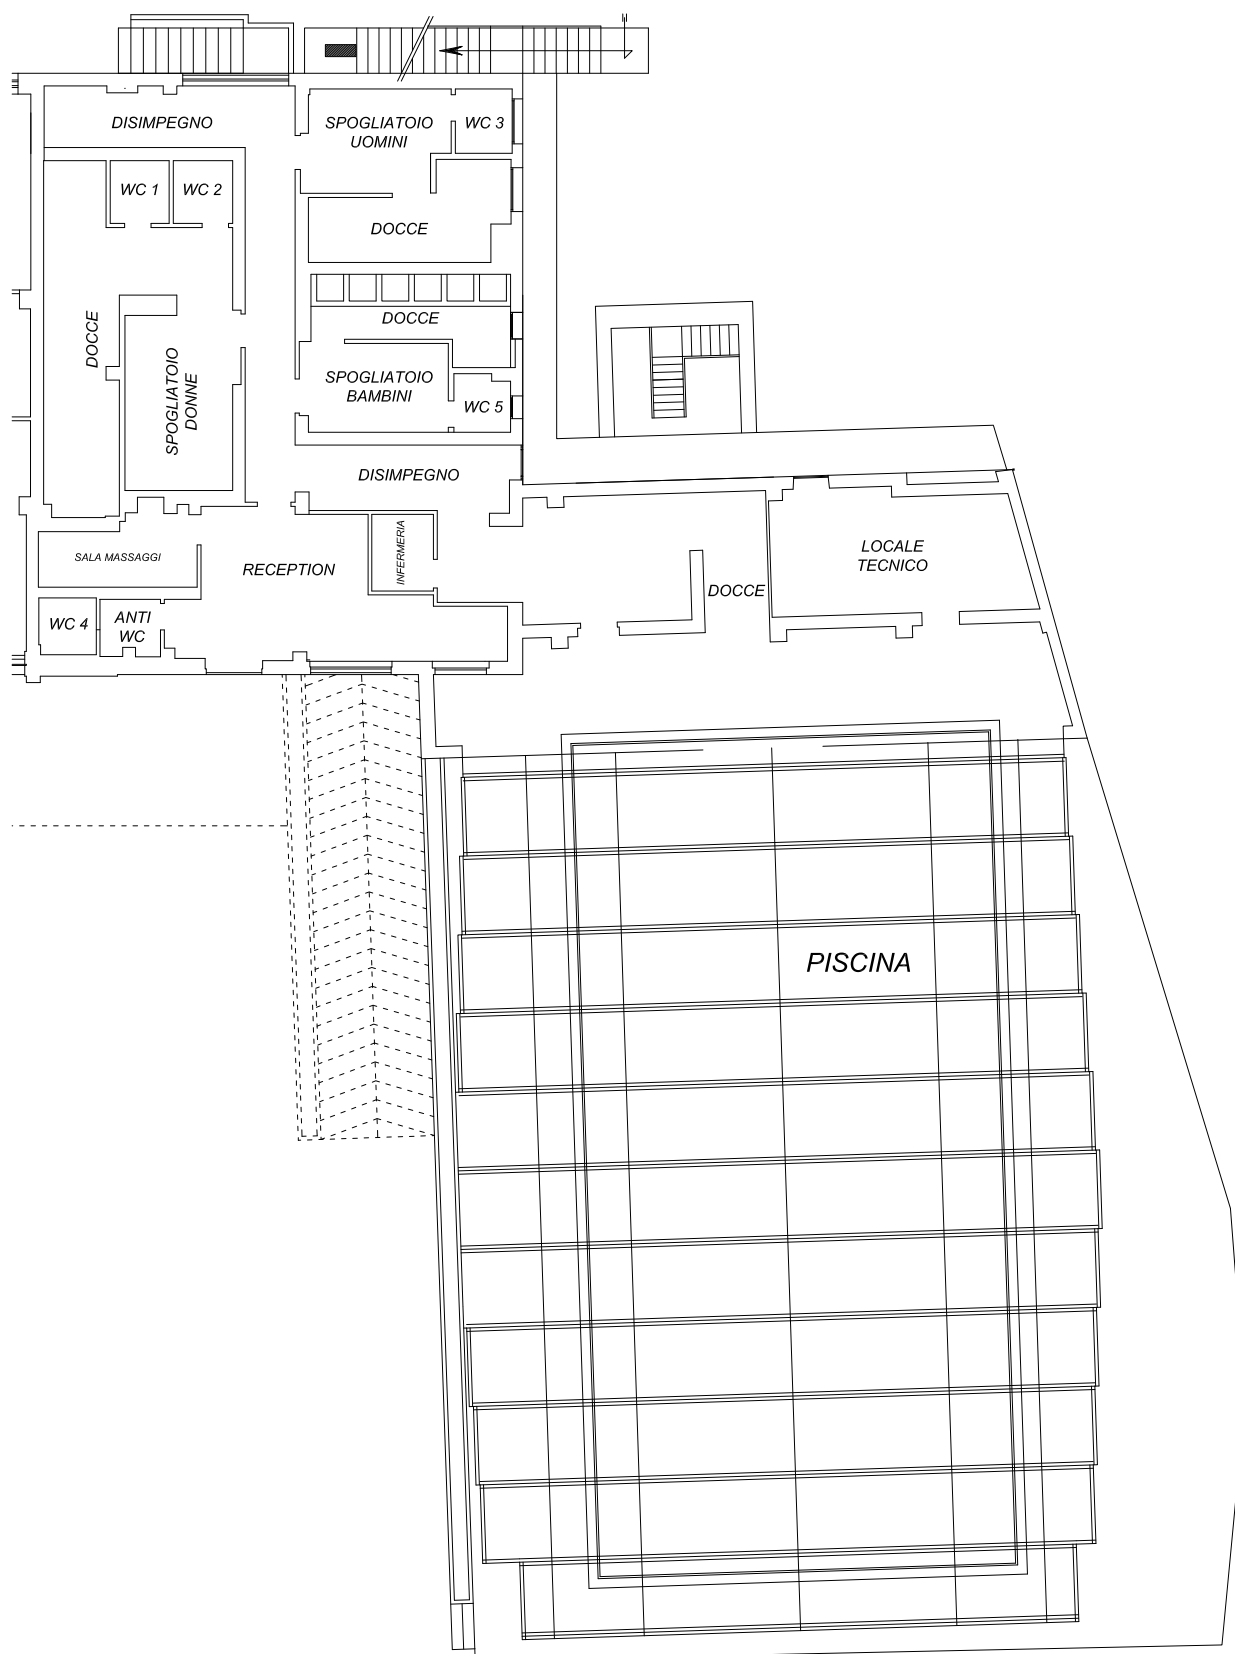

Pianta Sub. 12 - Piano Terra
Scala 1:200