

Giudice dott.Davide Atzeni

MODULARIO
F. - Cat. S. T. - 315



MINISTERO DELLE FINANZE

Mod. B (Nuovo Catasto Edilizio Urbano)

DIREZIONE GENERALE DEL CATASTO E DEI SERVIZI TECNICI ERARIALI

Lire
50

NUOVO CATASTO EDILIZIO URBANO

(R. DECRETO-LEGGE 15 APRILE 1959, N. 652)

Planimetria dell'immobile situato nel Comune di ANDORA Via RISORGIMENTO

Ditta [REDACTED]

Allegata alla dichiarazione presentata all'Ufficio Tecnico Erariale di SAVONA

COMUNE DI ANDORA

F. 45 (cat. 766-767-768)
(mapp. 419-832-271-724)
ora mapp. 766-1164e 12d

PALAZZO "C"

PARTICOLARE DI MURA
SCALA 1:1000

PIANO TERRA
h. 2.80

SCALA DI I. 200

ORIENTAMENTO

SCHEDE N° 6450

SPAZIO RISERVATO PER LE ANNOTAZIONI D'UFFICIO

DATA
PROT. N°




F. 45
N. 1164
S. 1

Compilata dal GEOMETRA
(Titolo, nome e cognome del tecnico)
GIUSEPPE GHIGLIONE
Iscritto all'Albo de GEOMETRI
della Provincia di IMPERIA 342
DATA 9.10.80
Firma: [Signature]




Planimetria di u.i.u. in Comune di ANDORA via RISORGIMENTO civ. 5

PIANO TERRA

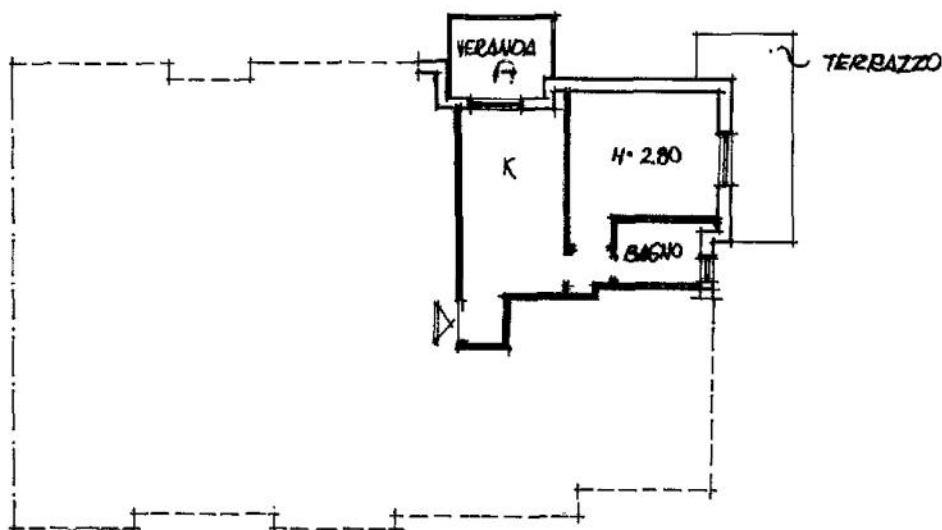

ORIENTAMENTO

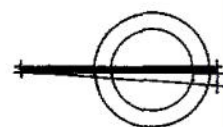

SCALA DI 1:200

Dichiarazione di N.C. ☐
Denuncia di variazione ☒

Compilata dal GEOMETRA
(Titolo, cognome e nome)
PASTORINO MAURO
Iscritto all'albo dei GEOMETRI

RISERVATO ALL'UFFICIO

Ultima planimetria catastale


planimetria catastale Fg. 45 mapp. 1164 sub 2

Totale schede: 1 - Formato di acquisizione

A/210/2024 - Formato stampa richiesto: A/210/2024

CTU arch. Mauro Micheletti

Corso Italia 29/10 - 17100 Savona - tel 3475427032 - mmacstudio@gmail.com

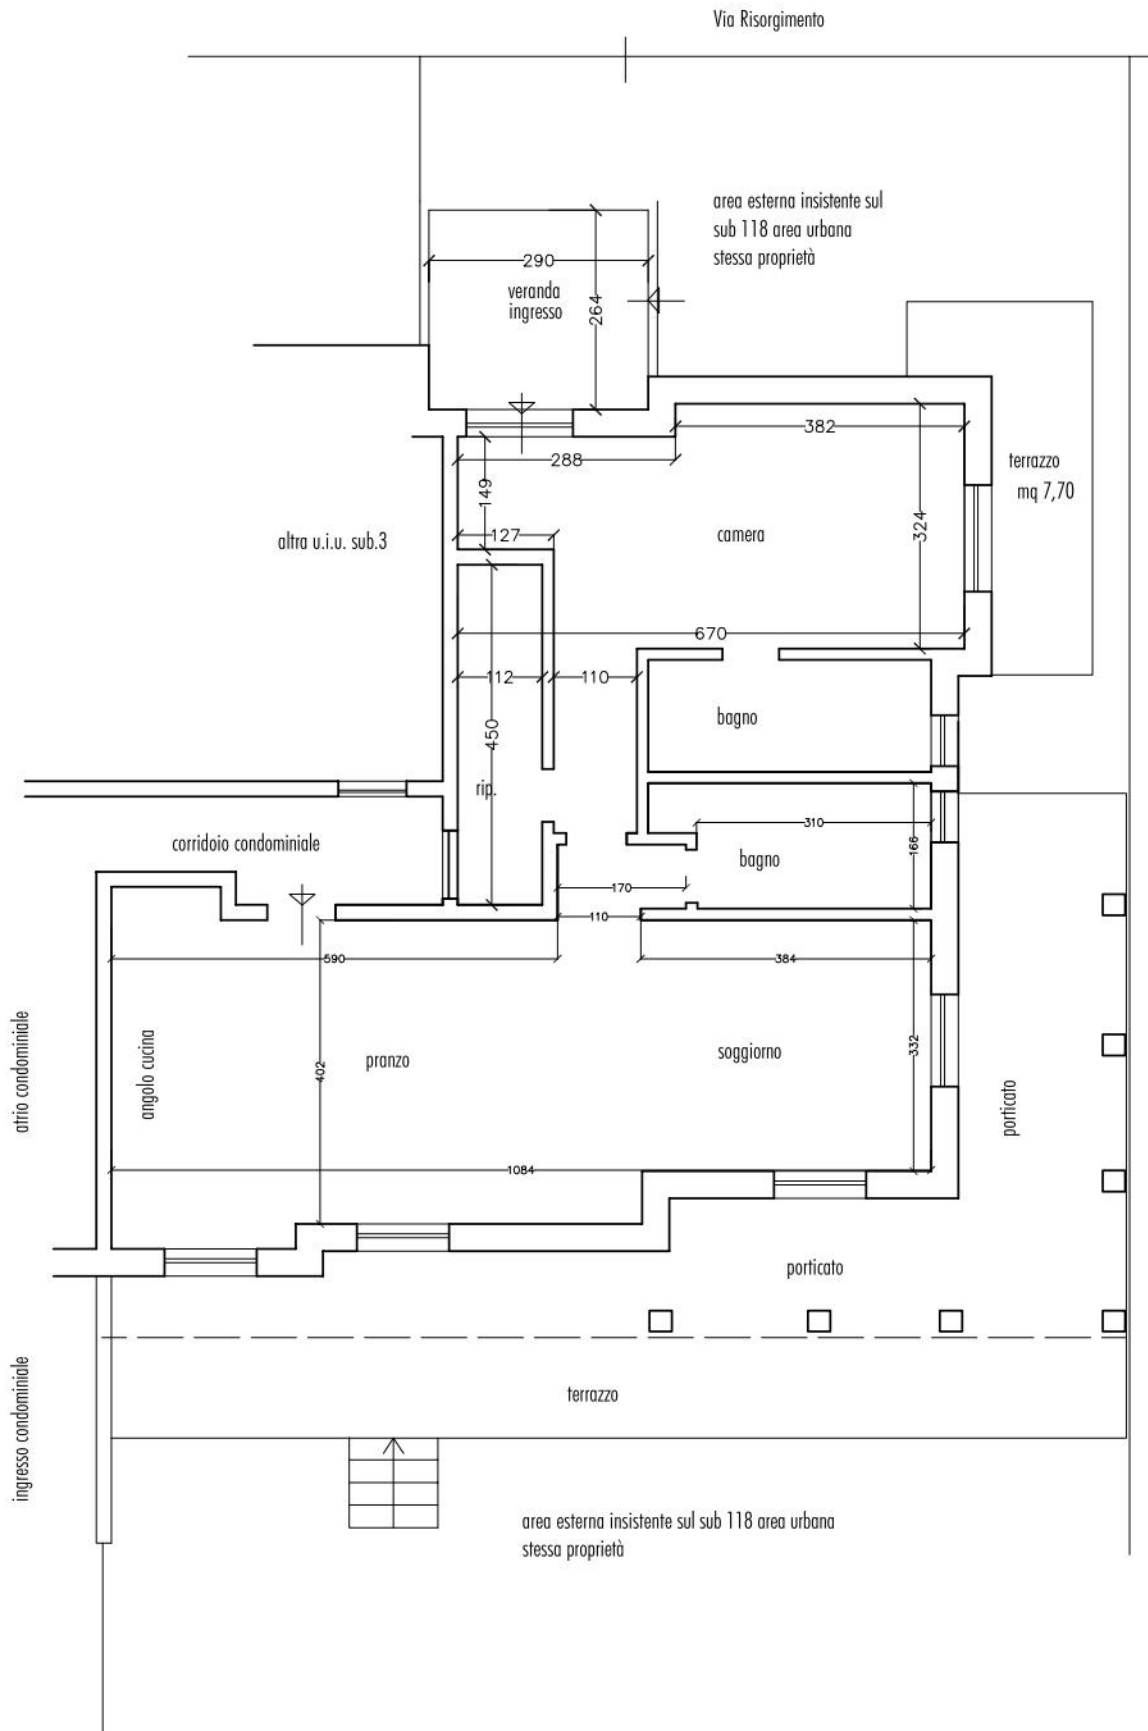

restituzione pianta sub 1 e sub 2 piano terra - scala 1:100