

MODULARIO
F. rig. rend. 497




MINISTERO DELLE FINANZE
DIREZIONE GENERALE DEL CATASTO E DEI SS.TT.EE.
CATASTO EDILIZIO URBANO (RDL 13-4-1939, n. 652)

MOD. **BN** (CEU)

LIRE
250


Planimetria di u.i.u. in Comune di Monza via Borgazzi civ. 105

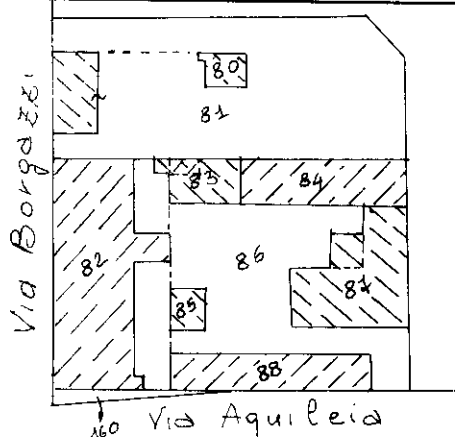


Comune di Monza
Fg. 111 mapp. 83
Scala 1:1000

Piano terra

mapp. 81 - Altra proprietà

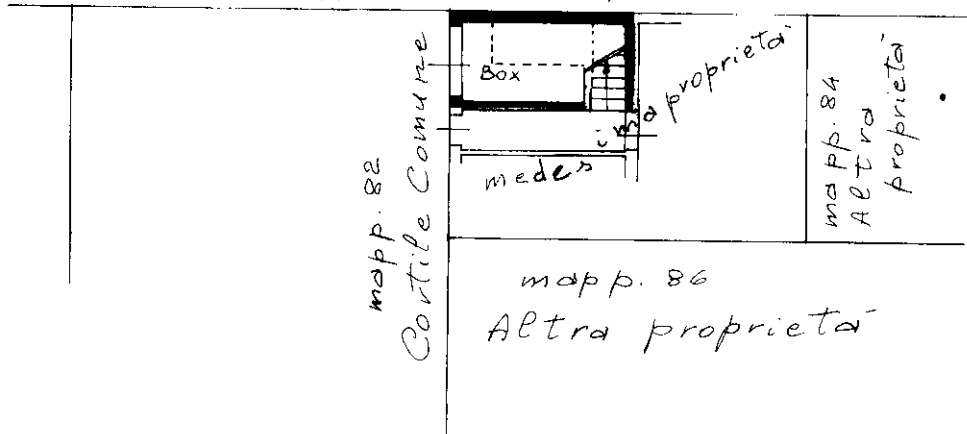

ORIENTAMENTO

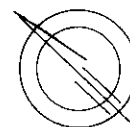

SCALA DI 1:200

Dichiarazione di N.C. ☐
Denuncia di variazione ☒

Ultima planimetria in atti

Identificativi catastali

Data presentazione: 23/06/1989 - Data: 25/09/2025 - n. T105991 - Richiedente: DBNGRD75D06B729A

Totale schede 1 - Formato di acquisizione: A4 (210x297) - Formato stampa richiesta: A4 (210x297)

Compilata dal Dott. Ing.
(Titolo, cognome e nome)
Paolo Bongioranni

Iscritto all'albo de geometri
M. 6

data 23/06/1989 Firma Paolo Bongioranni

RISERVATO ALL'UFFICIO

Catasto dei Fabbricati - Situazione al 25/09/2025 - Comune di MONZA (F704) - < Foglio 111 - Particella 83 - Subalterno 3 >
VIA CEROLAMO BORGAZZI n. 105 Piano T