

MODULARIO
F. rig. rend. 497



MINISTERO DELLE FINANZE


DIREZIONE GENERALE DEL CATASTO E DEI SS.TT.EE.

CATASTO EDILIZIO URBANO (RDL 13-4-1939, n. 652)

MOD. **BN** (CEU)

LIRE
250

Planimetria di u.i.u. in Comune di Monza via Borga 221 civ. 105

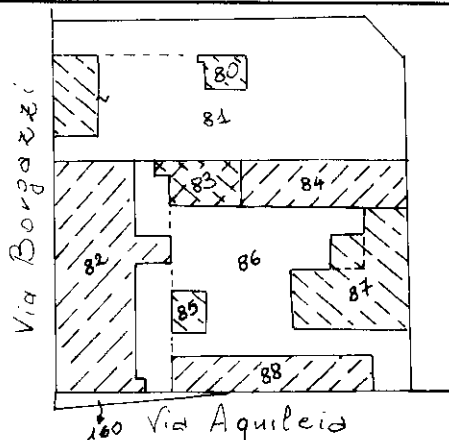


Comune di Monza

Fg. 111 mapp. 83

Scala 1:1000

Piano Terra

mapp. 81 - Altra proprietà

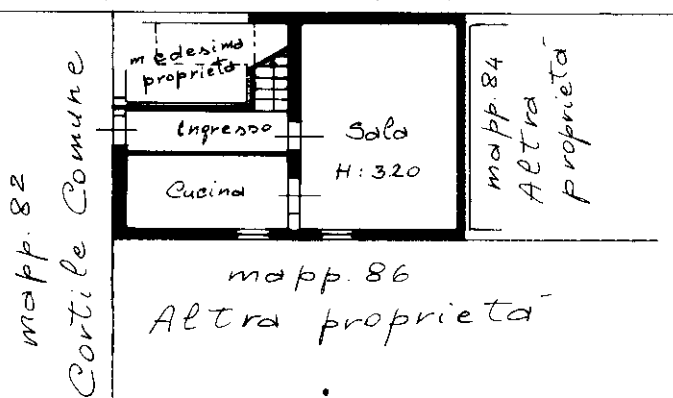


mapp. 86


Altra proprietà

Primo Piano

mapp. 81 - Altra proprietà

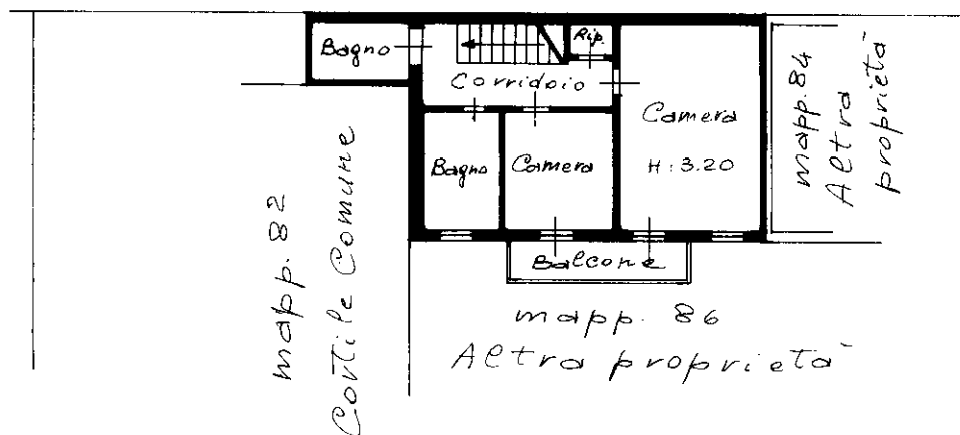

ORIENTAMENTO

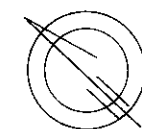

SCALA DI 1:200

Dichiarazione di N.C. ☐

Denuncia di variazione ☒

Ultima planimetria in atti

Compilata dal Dott. Ing.

(Titolo, cognome e nome)

Paola Bongiovanni

RISERVATO ALL'UFFICIO

Data presentazione: 23/06/1989 - Data: 25/09/2025 - n. T105992 - Richiedente: DBNGRD75D06B729A

Totale schede: 4 - Formato di acquisizione: A4 (210x297) - Formato stampa richiesto: A4 (210x297)

n. 83 sub. 1

data

Firma

Paola Bongiovanni

- POR 2 -