

Agenzia del Territorio
CATASTO FABBRICATI
Ufficio Provinciale di
Torino

Dichiarazione protocollo n. TO0782088 del 13/11/2009

Planimetria di u.i.u. in Comune di Villafranca Piemonte

Borgo Bussi

civ. 21

Identificativi Catastali:

Sezione:

Foglio: 25

Particella: 189

Subalterno: 13

Compilata da:

Martini Vincenzo

Iscritto all'albo:
Geometri


Prov. Torino

N. 7335


Scheda n. 1

Scala 1:200

PIANO TERRENO

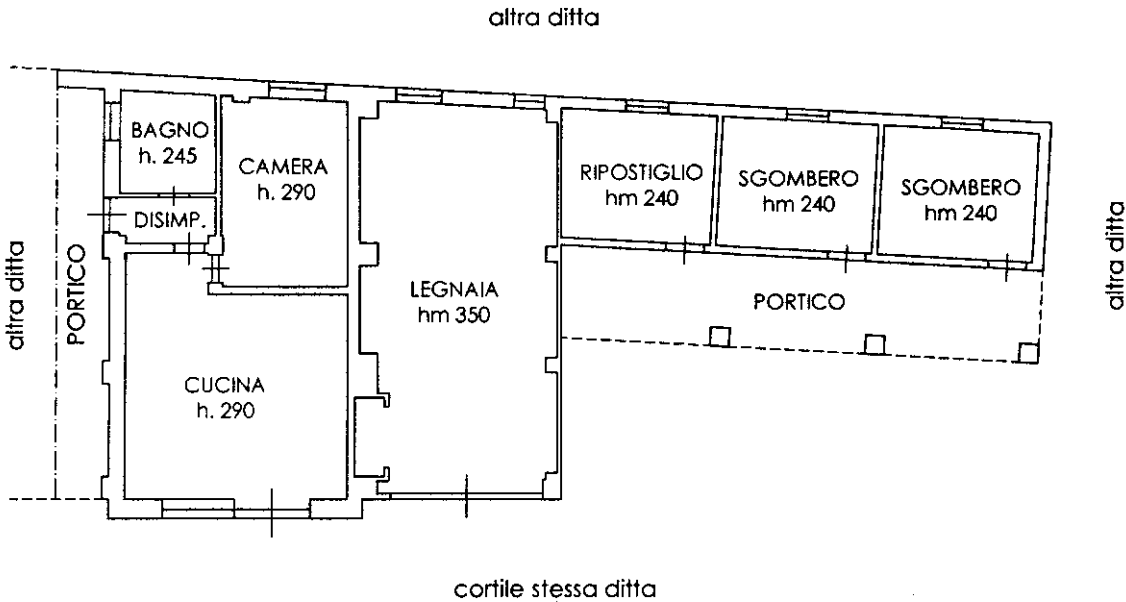

PIANO PRIMO

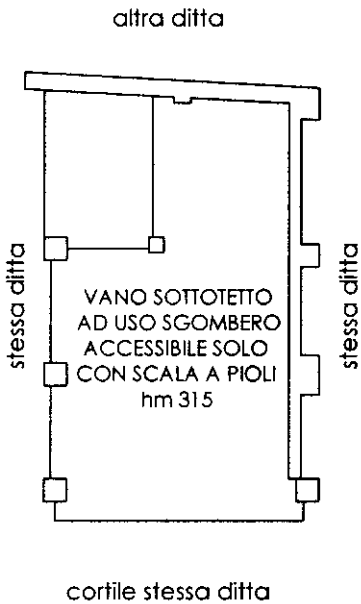

Ultima planimetria in atti