


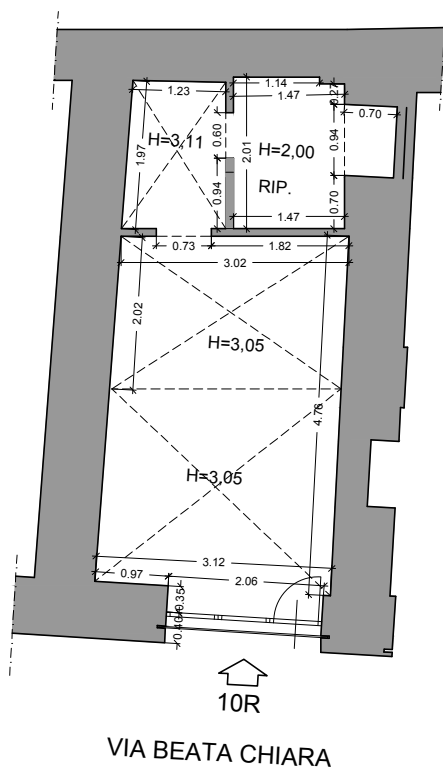


PIANO TERRA - 10r

SUP. LORDA = mq 28,75

SUP. NETTA = mq 21,37

SUP. COMMERCIALE = mq 28,80

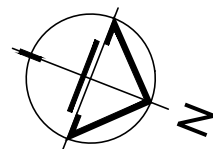

oggetto :
FALLIMENTO IMMOBILIARE - N.F. 21/2022

localizzazione:
Via Beata Chiara, 10r - Genova

oggetto della tavola: LOTTO 3
STATO ATTUALE - PIANTA P.T.

Curatore fallimentare: Dott. Massimo Nucci
Giudice Delegato: Dott. Andrea Balba

scala:
1:100

data:
11/11/2024

ALL.21

perito:

ARCH. BARBARA VOLPATO

Via Pisa 9/9 - 16146 GE

tel. 338/9531024

e-mail: volpato.barbara69@gmail.com