

Agenzia del Territorio
CATASTO FABBRICATI
Ufficio Provinciale di
Teramo

Dichiarazione protocollo n. TE0021624 del 29/01/2009

Planimetria di u.i.u. in Comune di Mosciano Sant'angelo

Via Pietro Nenni

civ.

Identificativi Catastali:

Sezione:

Foglio: 18

Particella: 1549

Subalterno: 6

Compilata da:

Di Matteo Antonio

Iscritto all'albo:


Geometri

Prov. Teramo


N. 657

Scheda n. 1

Scala 1:200

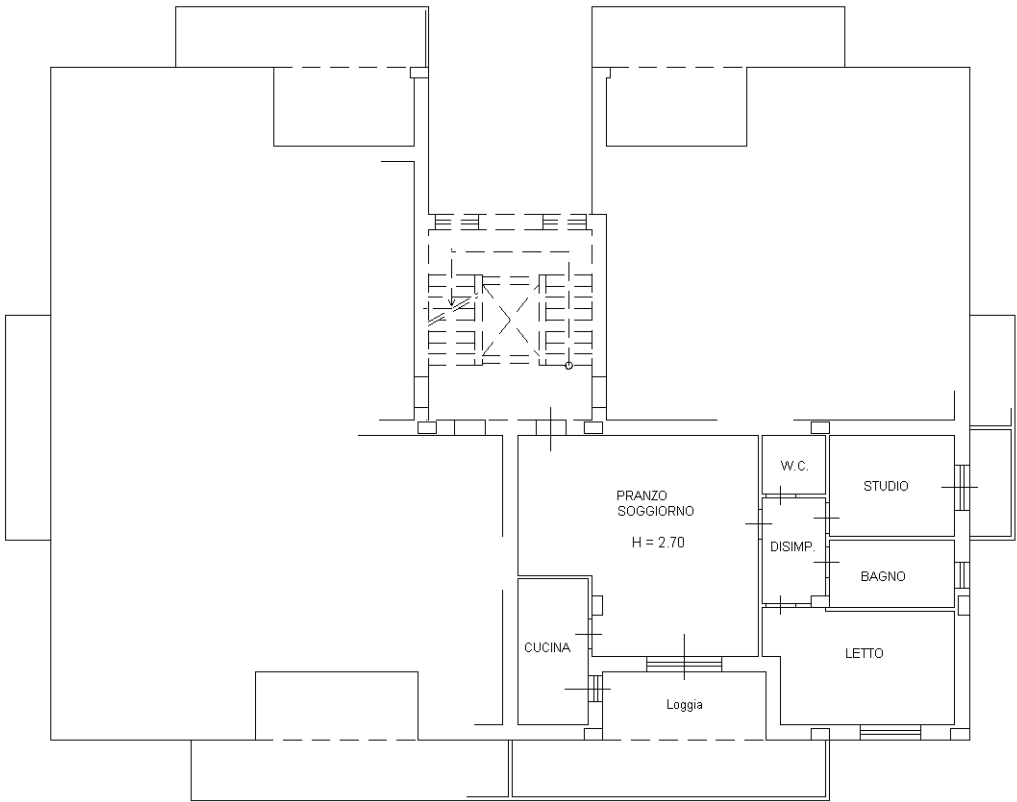

Piano Primo

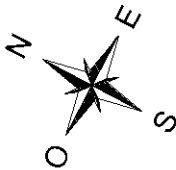

Ultima planimetria in atti

Agenzia del Territorio
CATASTO FABBRICATI
Ufficio Provinciale di
Teramo

Dichiarazione protocollo n. TE0021624 del 29/01/2009

Planimetria di u.i.u. in Comune di Mosciano Sant'angelo

Via Pietro Nenni

civ.

Identificativi Catastali:

Sezione:

Foglio: 18

Particella: 1549

Subalterno: 35

Compilata da:

Di Matteo Antonio

Iscritto all'albo:


Geometri

Prov. Teramo


N. 657

Scheda n. 1

Scala 1:200

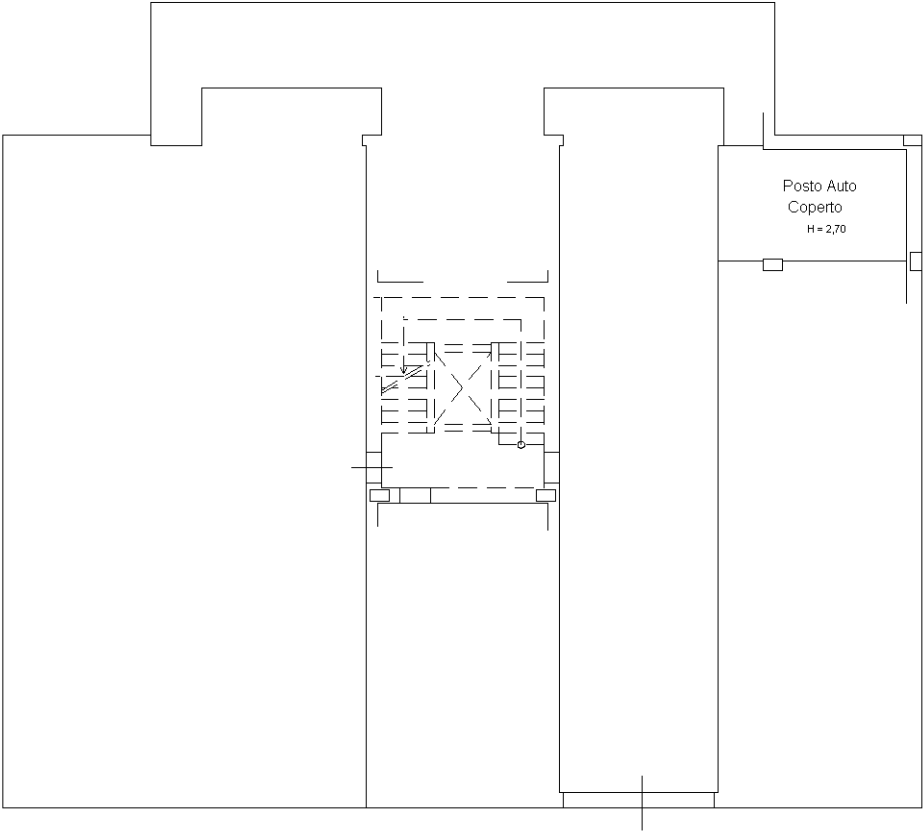

Piano Primo Seminterrato

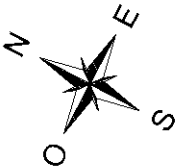

Ultima planimetria in atti

Agenzia del Territorio
CATASTO FABBRICATI
Ufficio Provinciale di
Teramo

Dichiarazione protocollo n. TE0021624 del 29/01/2009

Planimetria di u.i.u. in Comune di Mosciano Sant'angelo

Via Pietro Nenni

civ.

Identificativi Catastali:

Sezione:

Foglio: 18

Particella: 1549

Subalterno: 40

Compilata da:

Di Matteo Antonio


Iscritto all'albo:
Geometri

Prov. Teramo


N. 657

Scheda n. 1

Scala 1:200

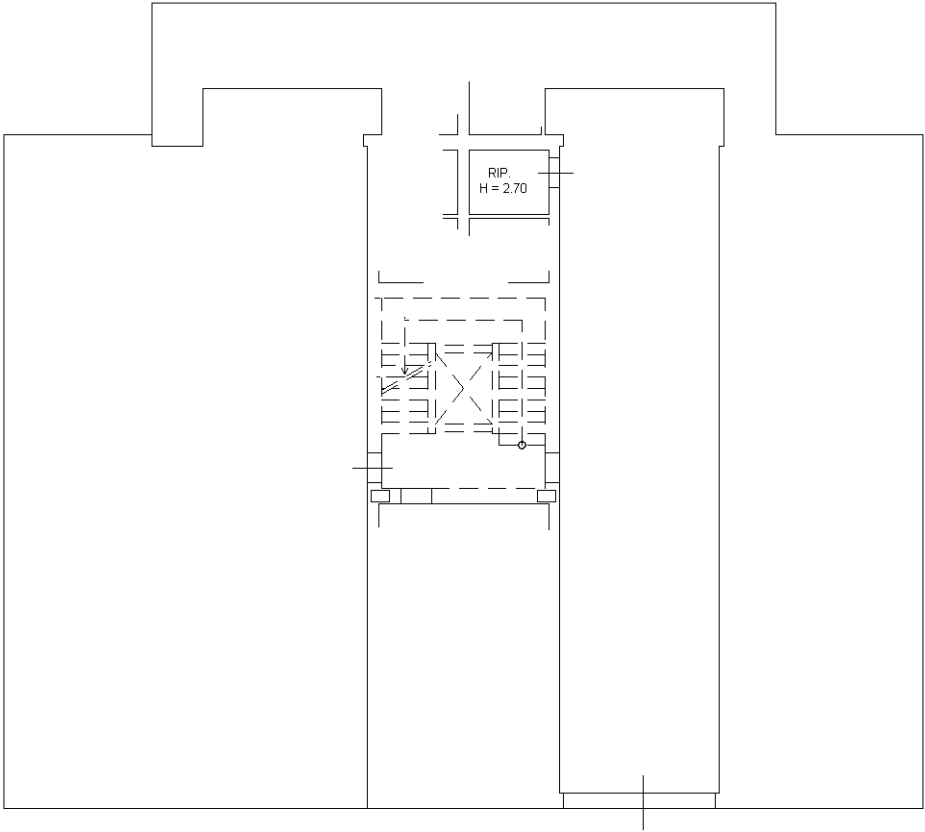

Piano Primo Seminterrato

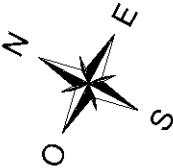

Ultima planimetria in atti