

COMUNE DI FOGGIA
Rilievo Planimetrico

altra u.i.u.

STRADA PRIVATA

giardino
mq.89,80

Giardino e Cantinola
annessi all'abitazione

Foglio 79 P.Ila 1209 sub. 47 categoria A/3

altra u.i.u.

cantinola
mq.19,15

altra u.i.u.

Box auto

Foglio 79 P.Ila 1209 sub. 12 categoria C/6

altra u.i.u.

box
mq.16,30

altra u.i.u.

corte
mq. 21,90

VIA RAFFAELE NOTARI

IL CONSULENTE TECNICO D'UFFICIO
Arch. Caterina Menditti


PIANO TERRA
H= 2,80

TAVOLA
1
Scala 1:100

ORIENTAMENTO



COMUNE DI FOGGIA
Rilievo Planimetrico

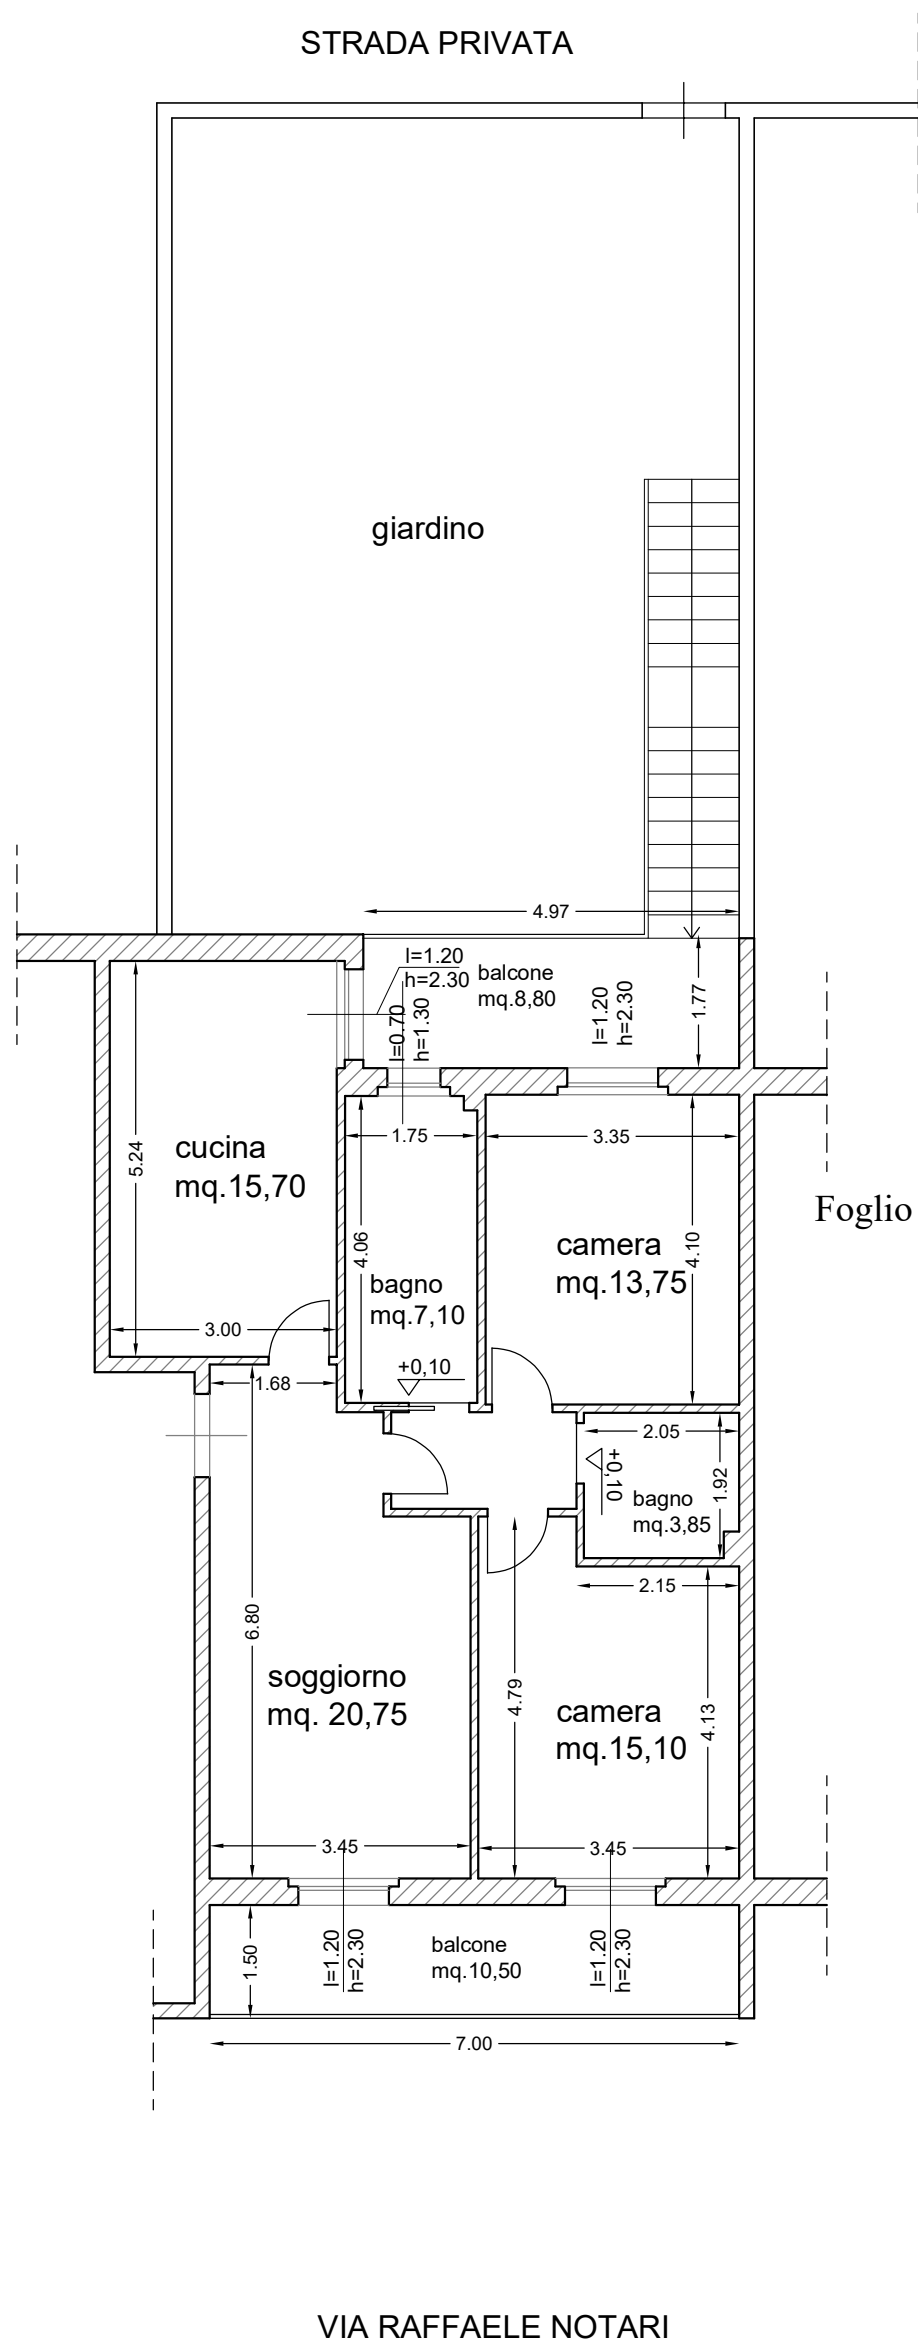

altra u.i.u.

altra u.i.u.


IL CONSULENTE TECNICO D'UFFICIO
Arch. Caterina Menditti

PIANO PRIMO
H= 2,70

TAVOLA
2
Scala 1:100

ORIENTAMENTO
N

COMUNE DI FOGGIA
Rilievo Planimetrico

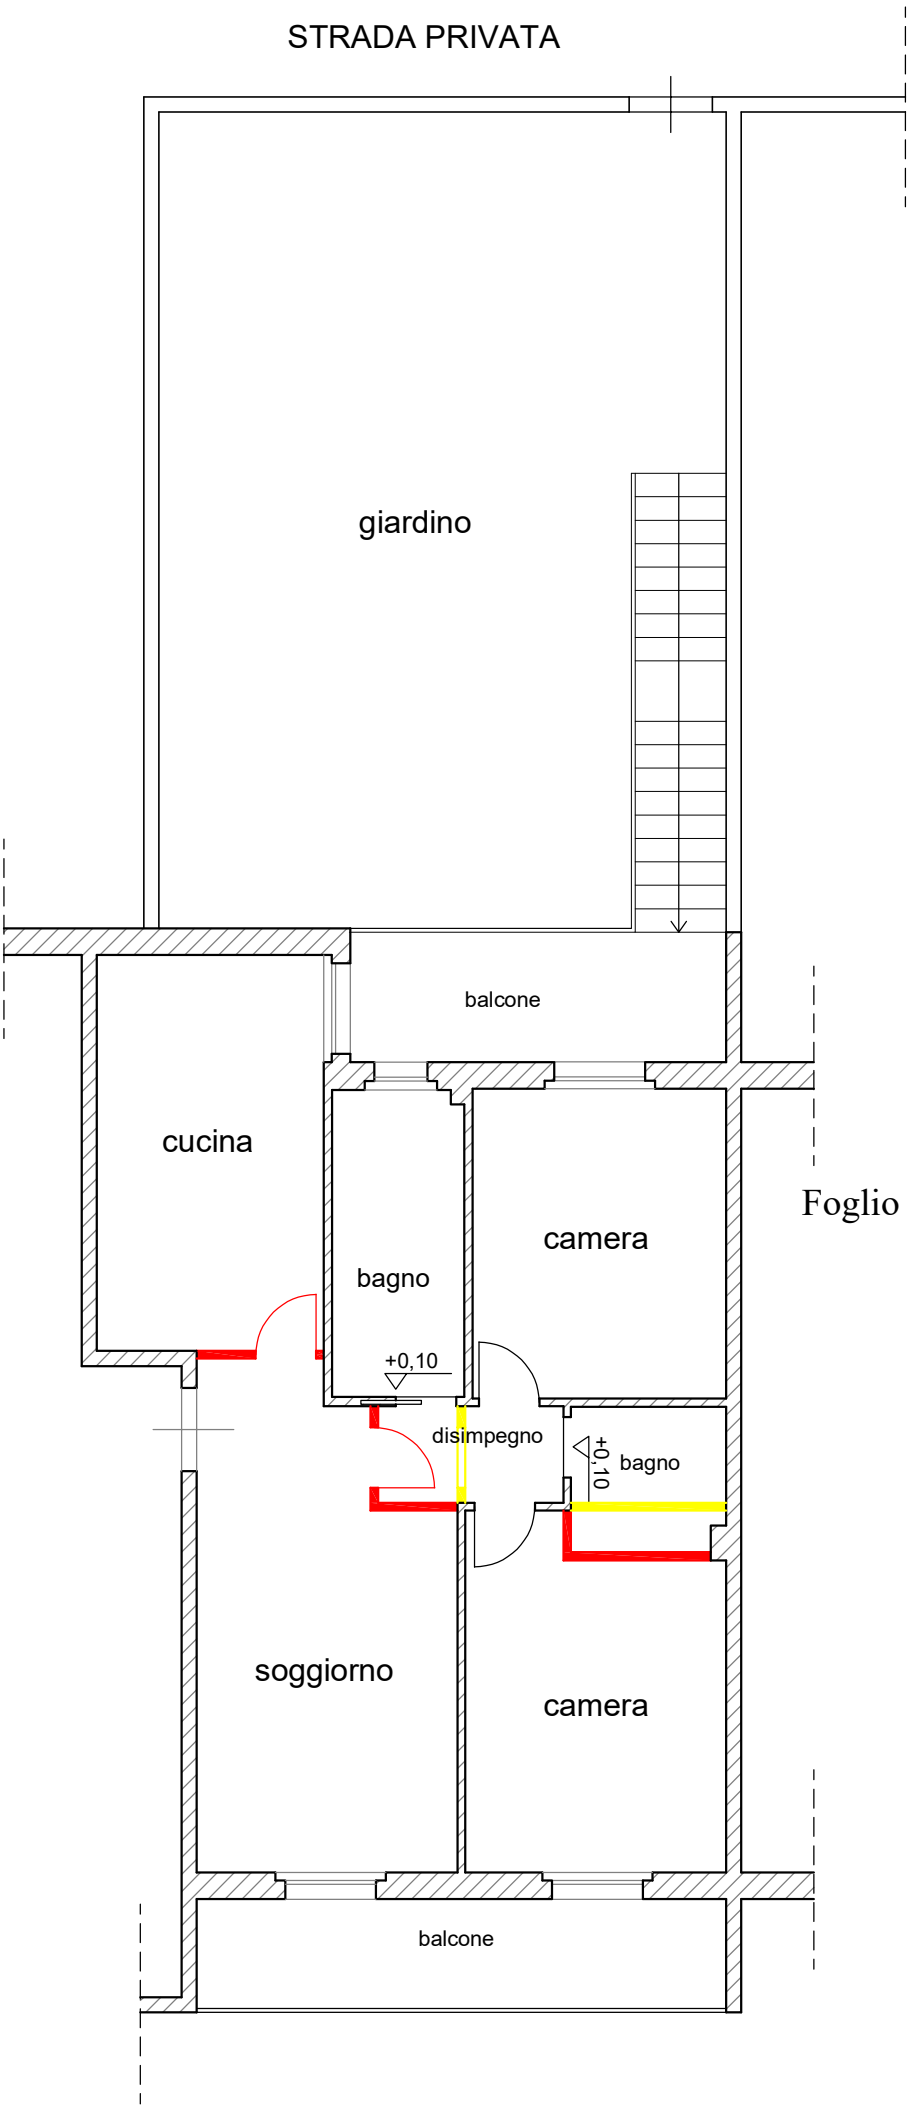

Appartamento

Foglio 79 P.lla 1209 sub. 47 categoria A/3

- DEMOLIZIONI
- COSTRUZIONI

VIA RAFFAELE NOTARI

IL CONSULENTE TECNICO D'UFFICIO Arch. Caterina Menditti	PIANO PRIMO H= 2,70	TAVOLA 3 Scala 1:100	ORIENTAMENTO N
--	------------------------	----------------------------	-------------------