



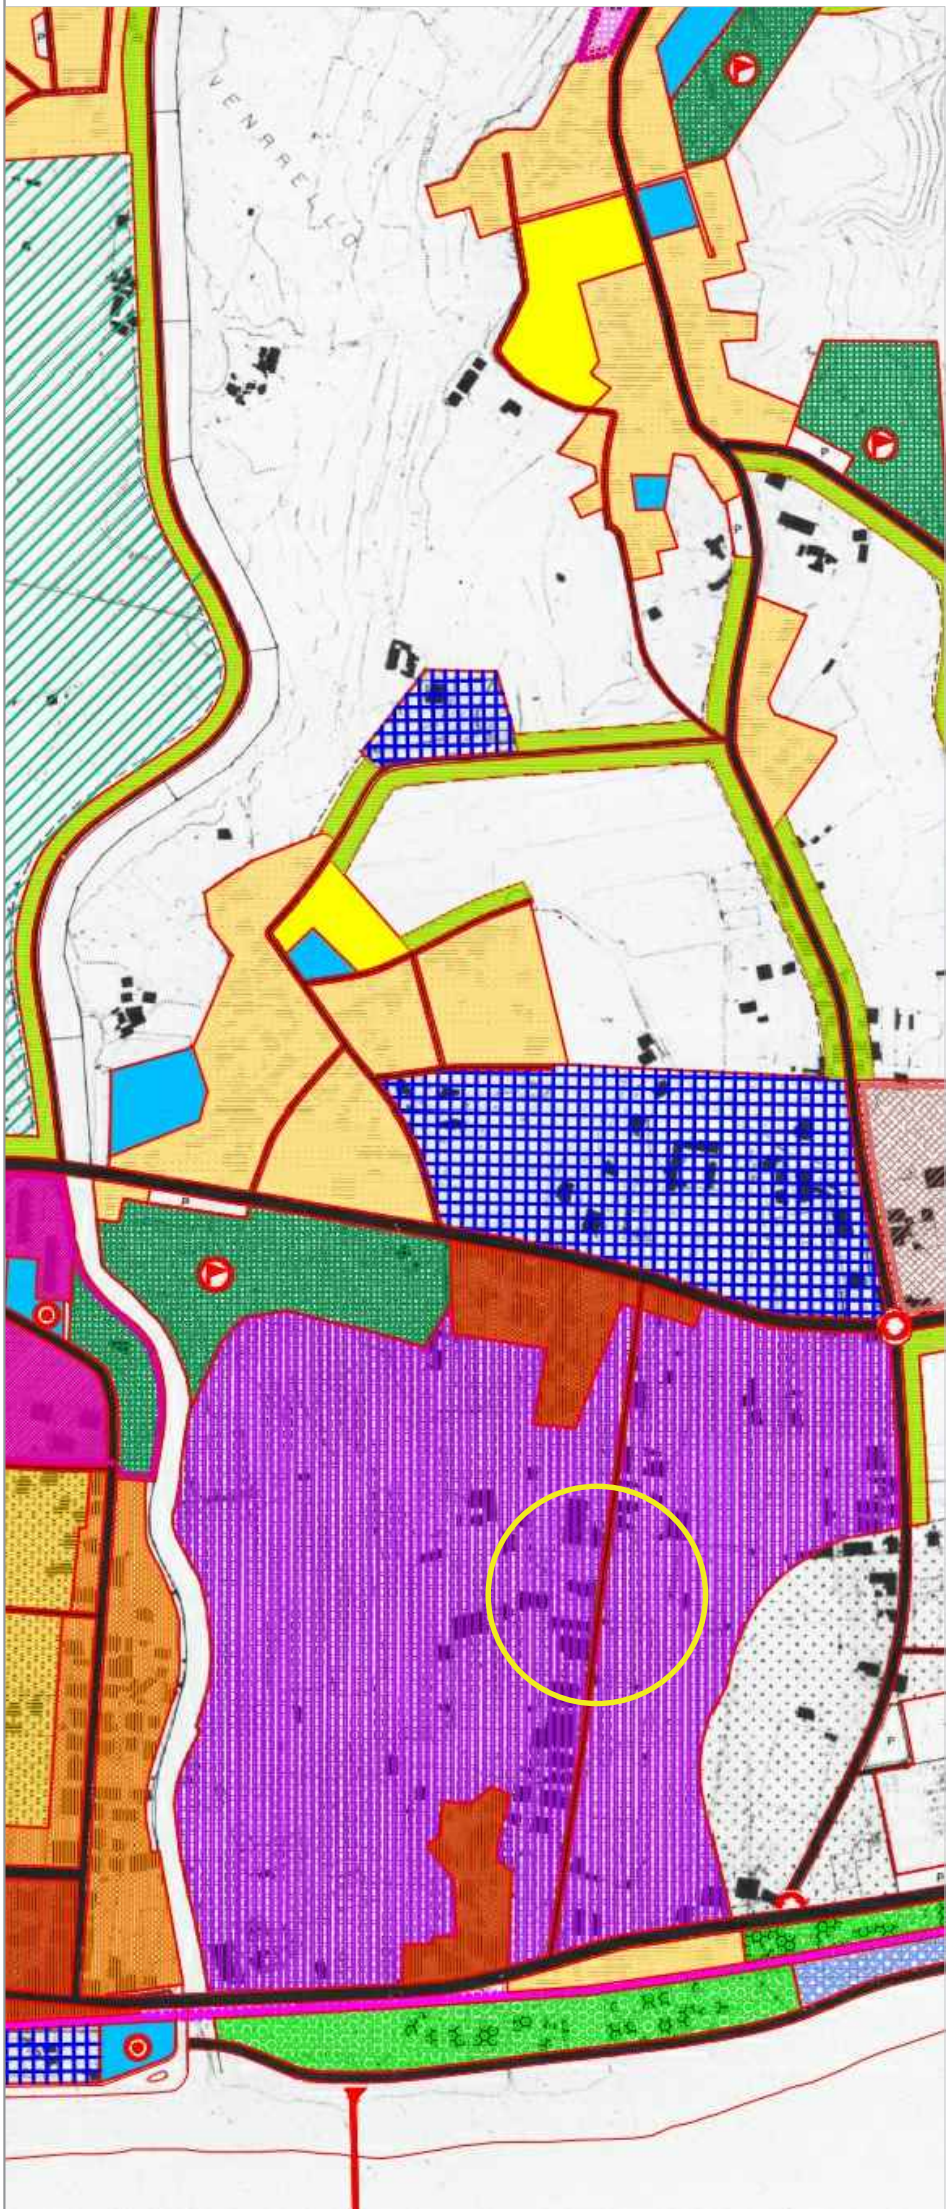

Area dove ricade il fabbricato oggetto di stima


ZONE PRODUTTIVE NON AGRICOLE		
D1		Attività artigianali esistenti
D2		Attività artigianali previste
D3		Artigianato e piccola industria

Elaborato n°0

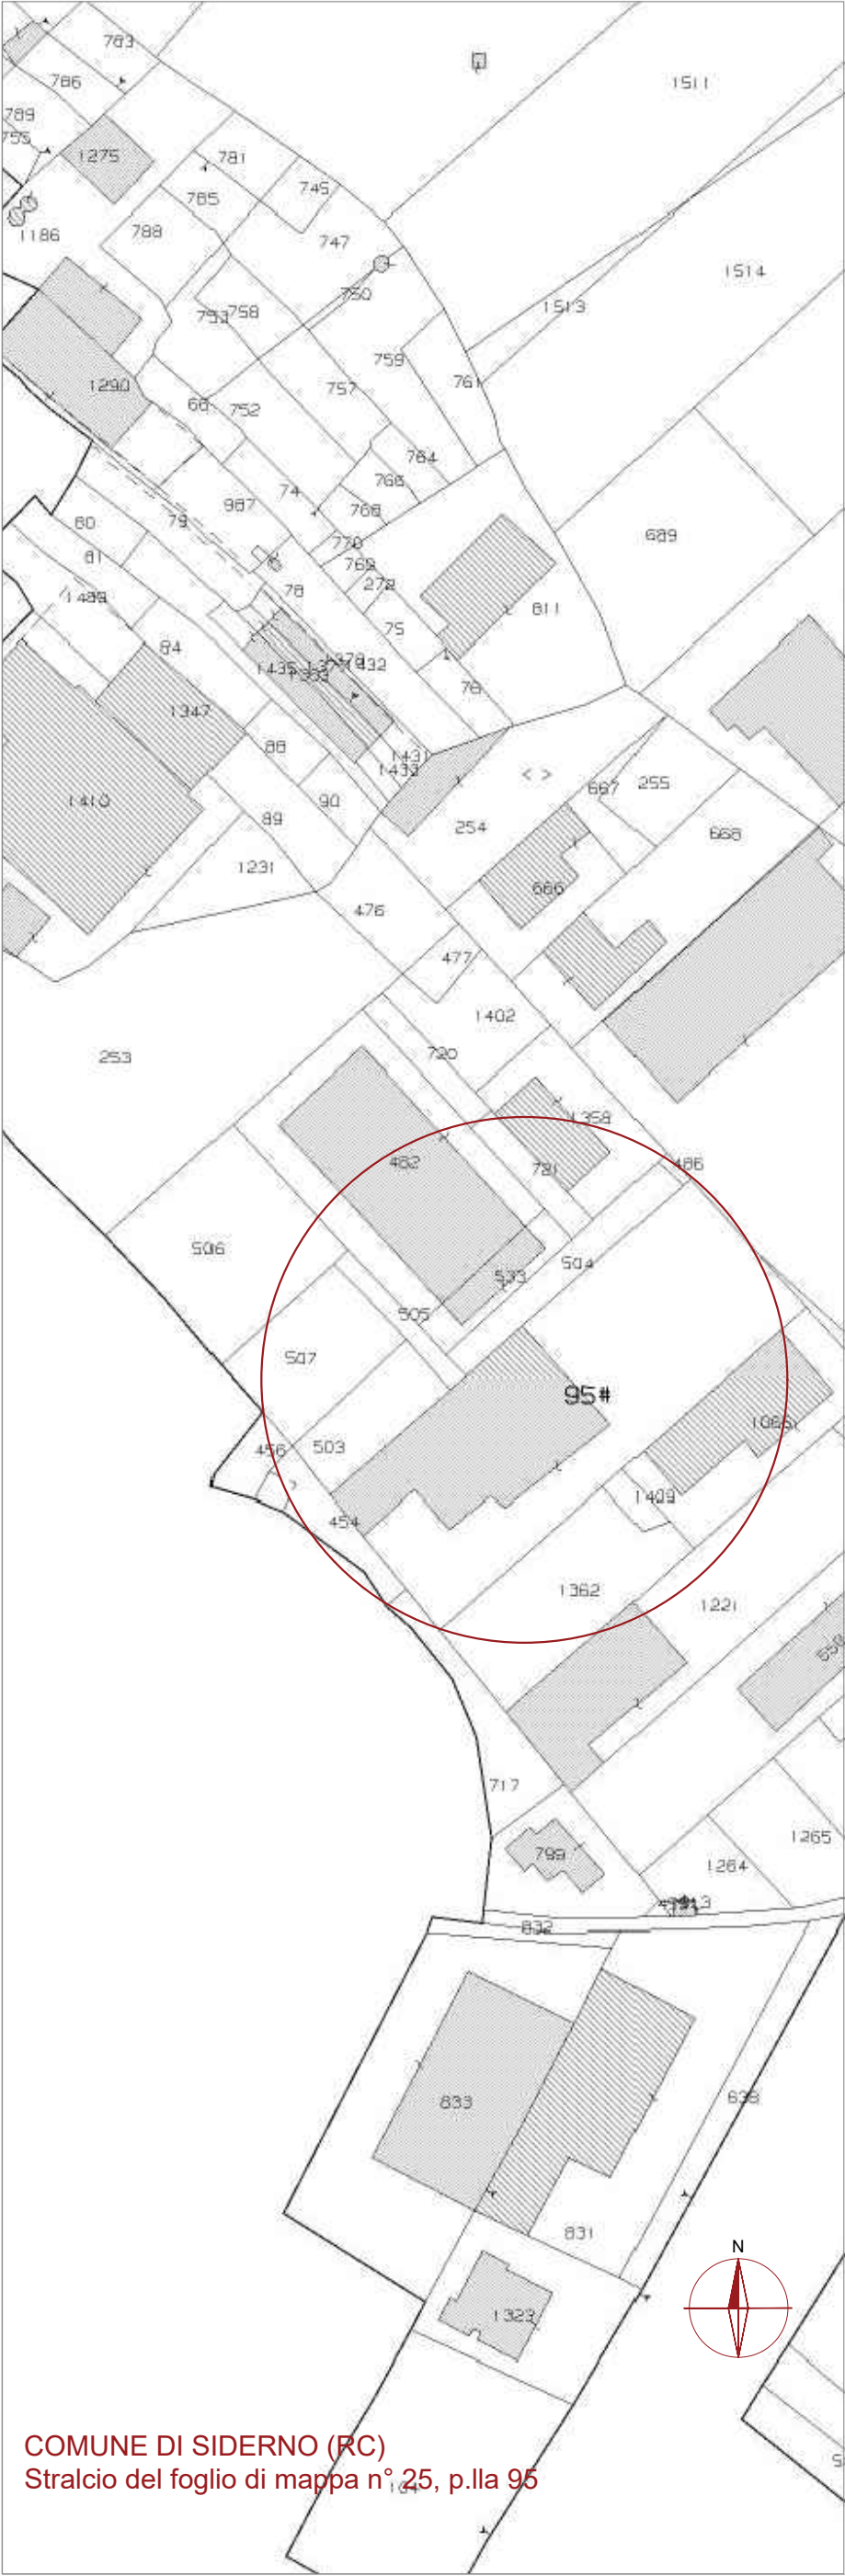

COMUNE DI SIDERNO (RC)
Stralcio del foglio di mappa n° 25, p.lla 95

Stralcio 1 - SUB 2

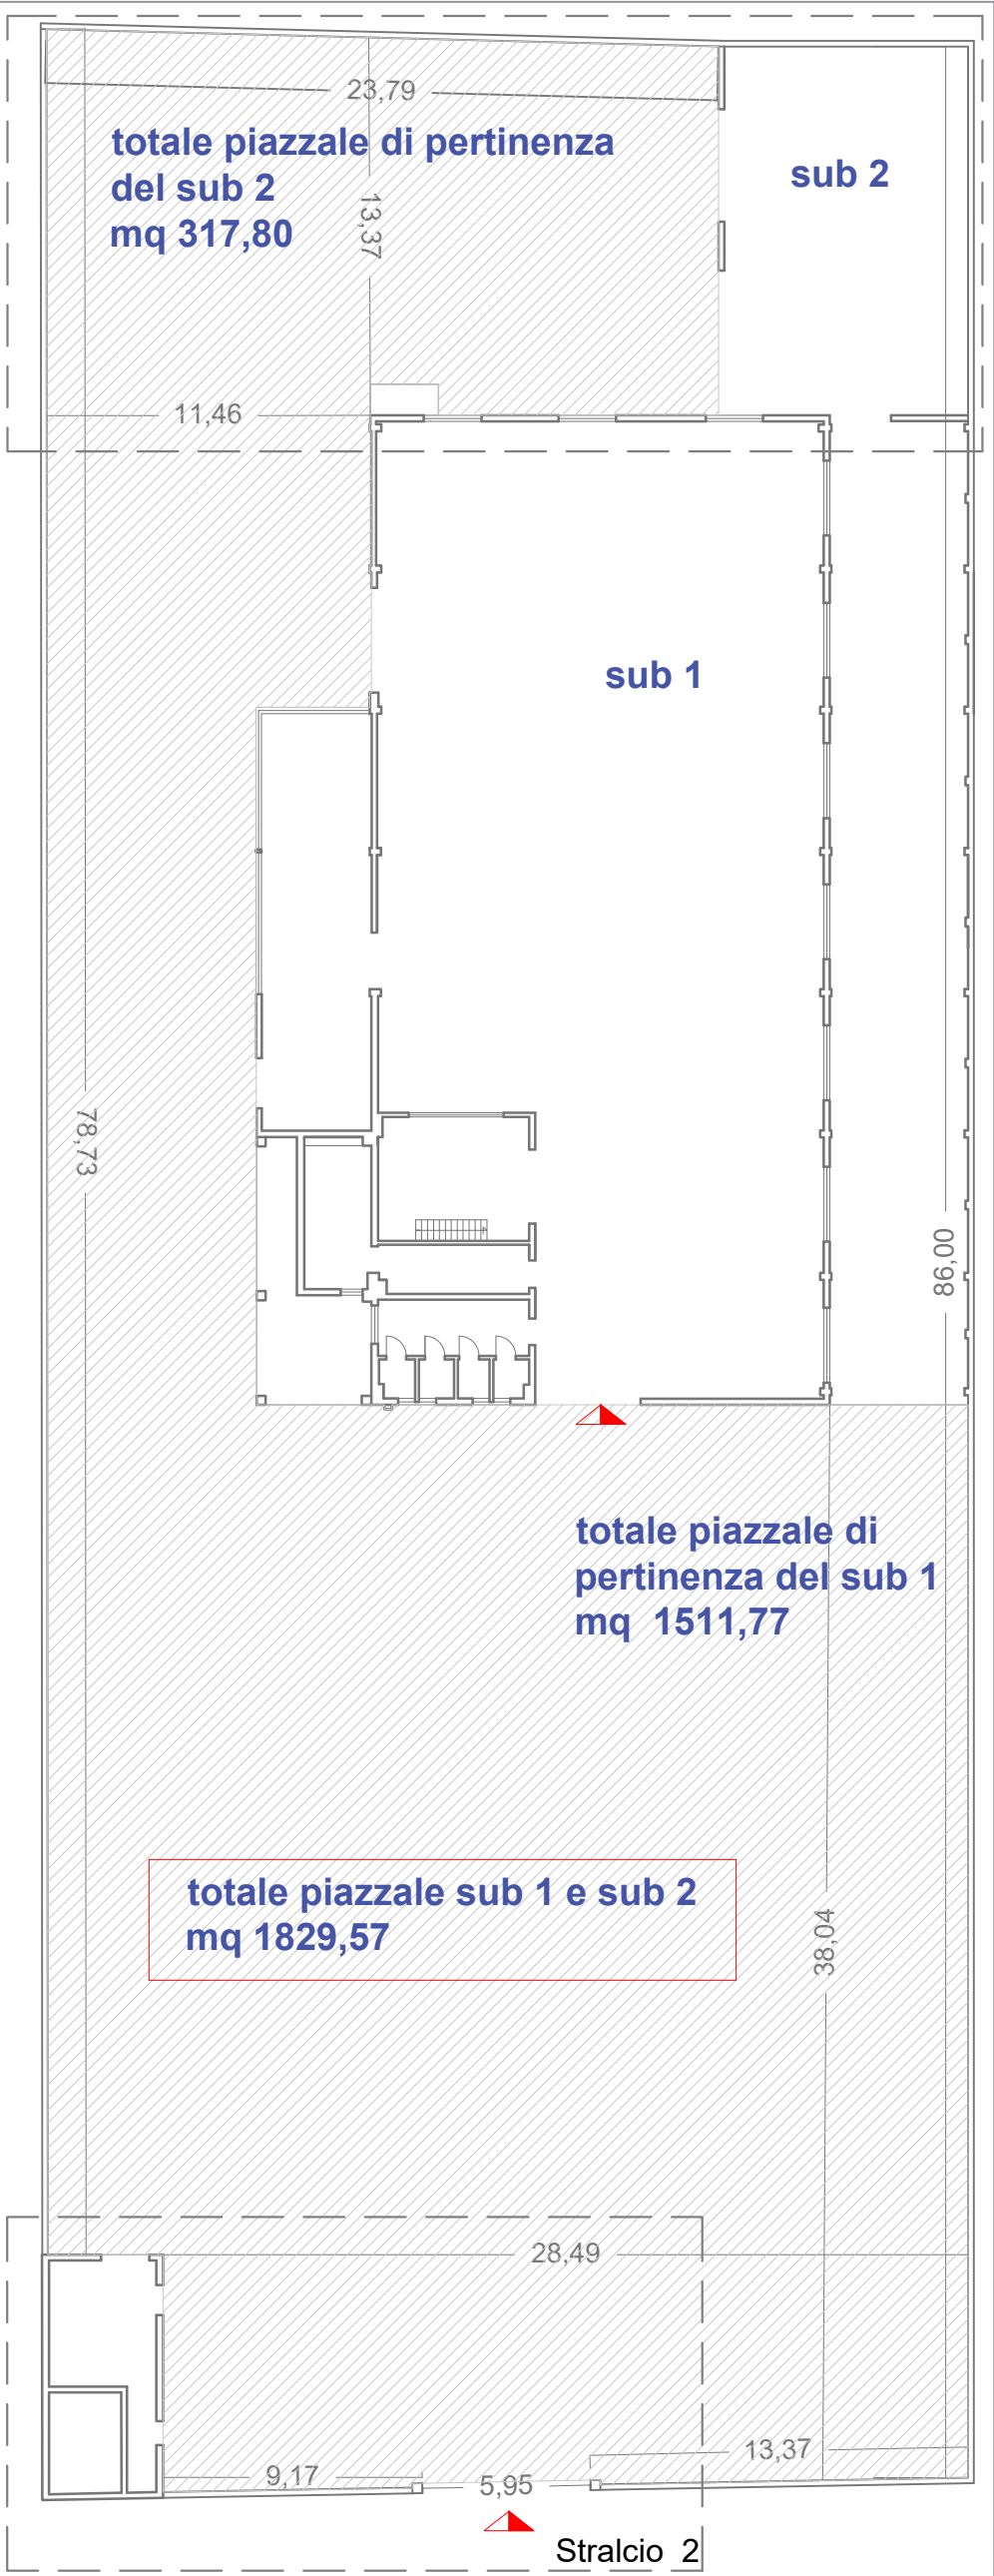

**totale piazzale di pertinenza
del sub 2
mq 317,80**

sub 2

sub 1

**totale piazzale di
pertinenza del sub 1
mq 1511,77**

**totale piazzale sub 1 e sub 2
mq 1829,57**

Stralcio 2


LEGENDA :

- Individuazione dell' immobile oggetto di stima
- Piazzale attività

Elaborato n°1


PIANTA - scala 1:100

NCEU - foglio n° 25, p.IIa 95
sub 1
Altezza media utile dell' unità
immobiliare : mt 6,50
Altezza media lorda : mt 6,55

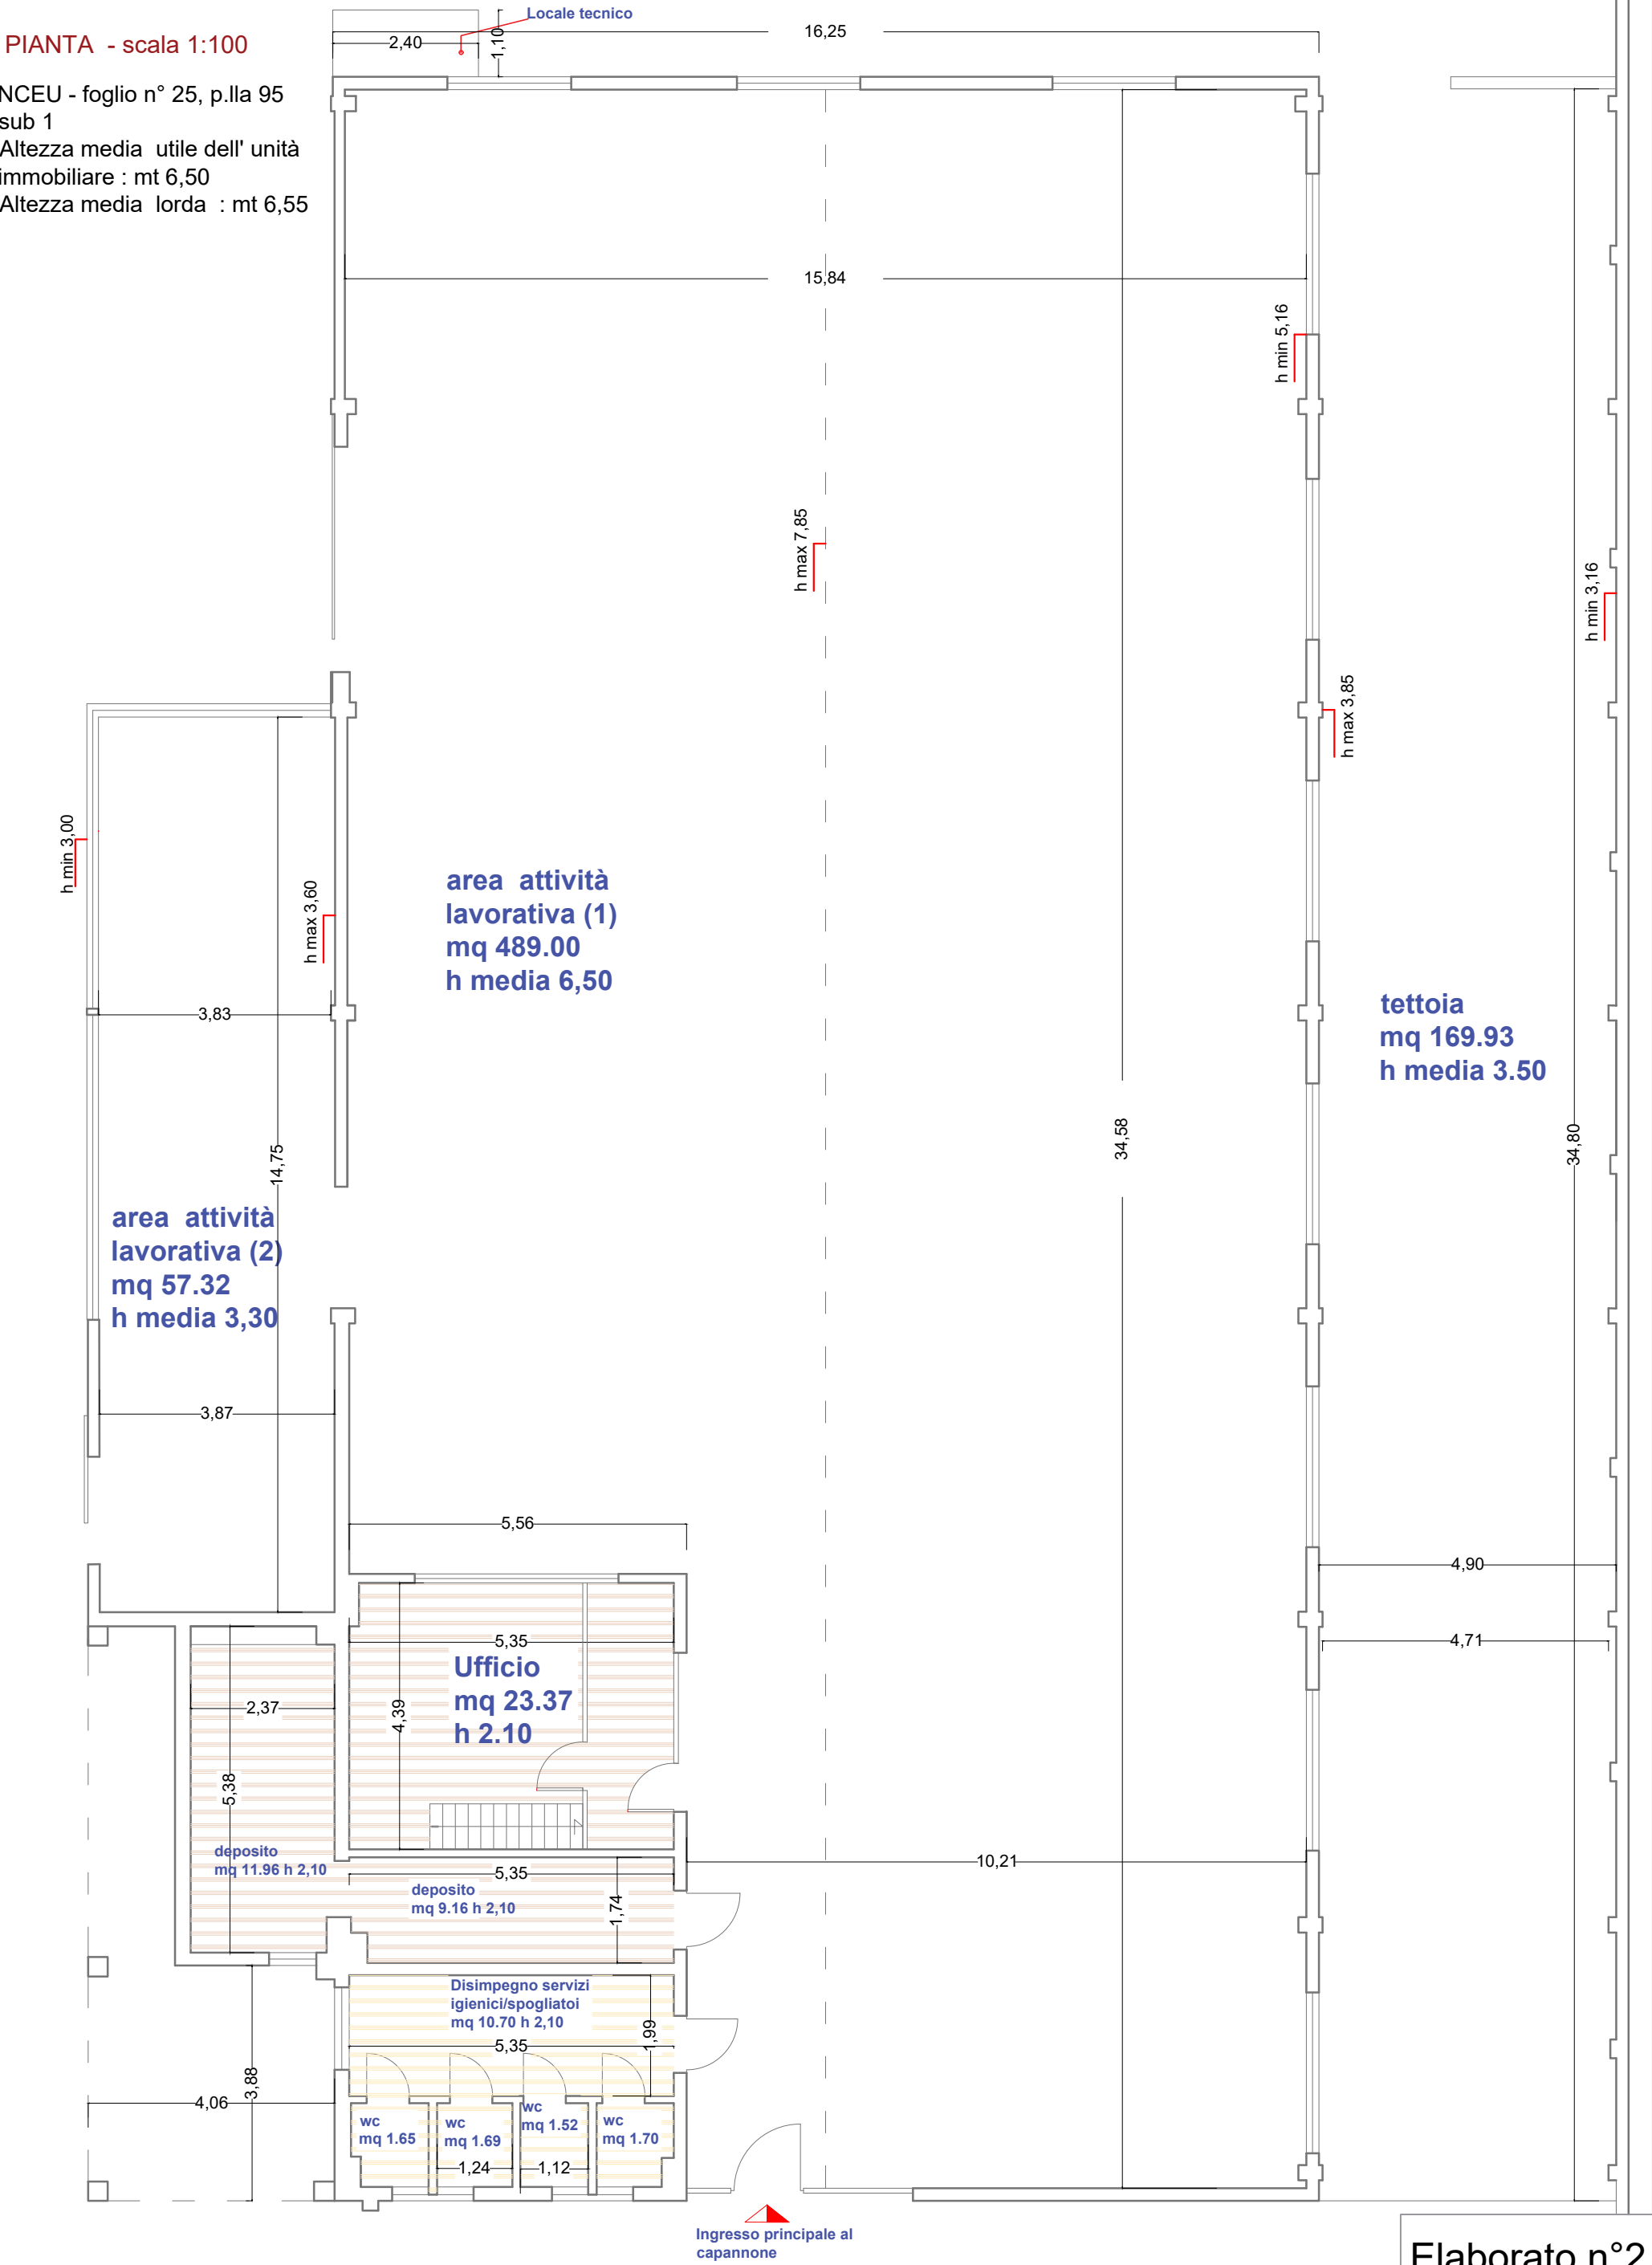


Elaborato n°2


STRALCIO 1 scala 1:100
NCEU - foglio n° 25, p.lla 95 sub 2
Altezza media utile dell' unità
immobiliare : mt 3,75
Altezza media lorda : mt 3,80

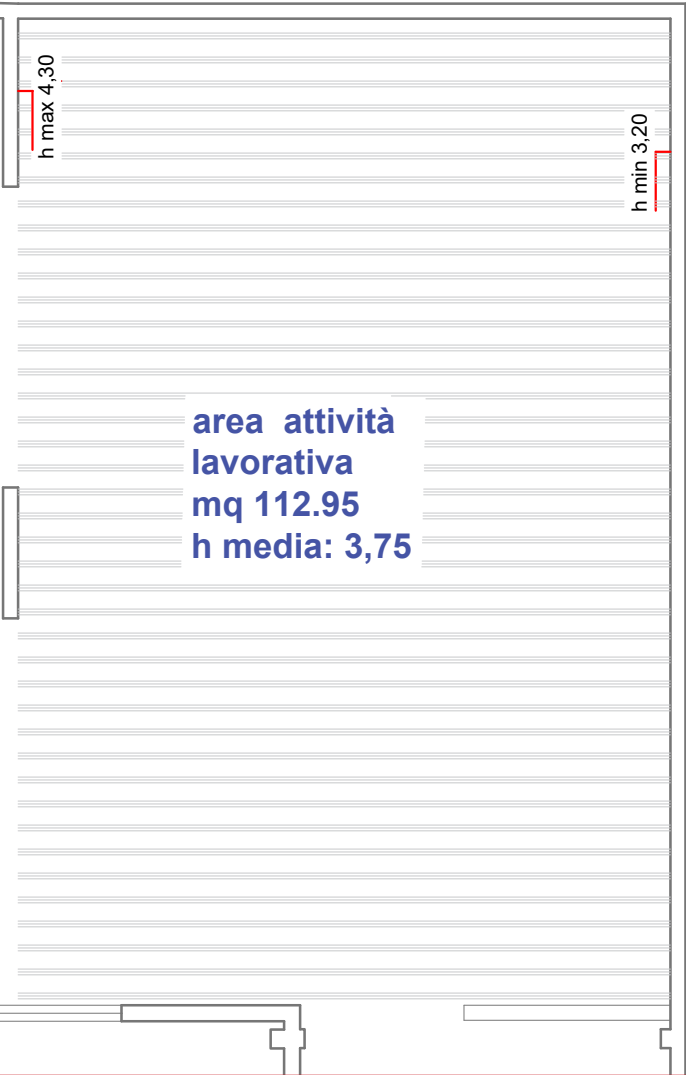

STRALCIO 2 scala 1:100
locale macchine
ditta marmi -
annessa alla
cabina elettrica di
proprietà dell'
ENEL

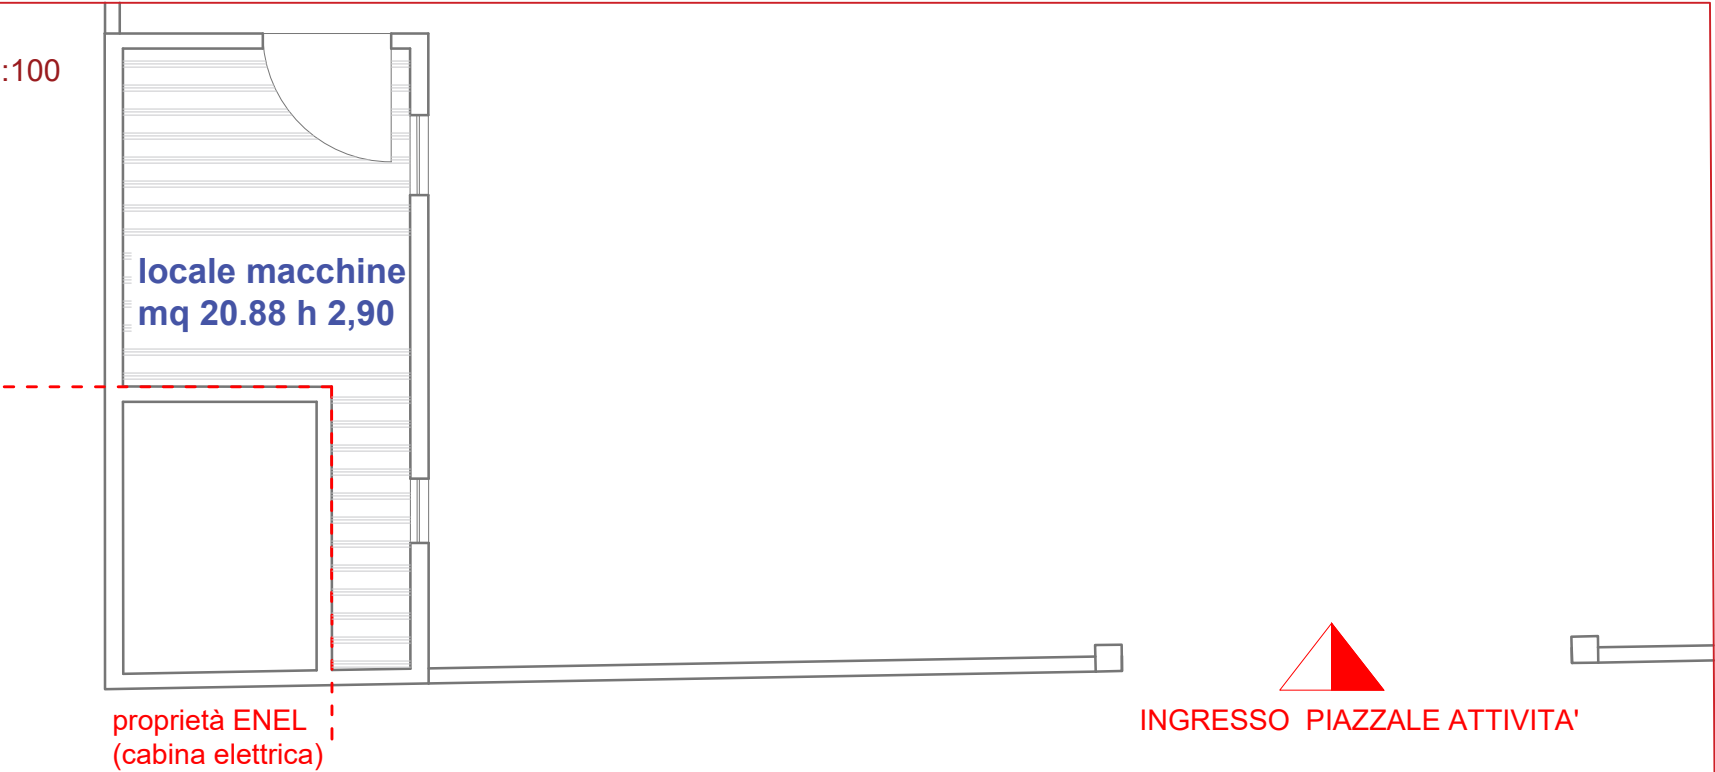

PIANO SOPPALCATO UFFICI scala 1:100

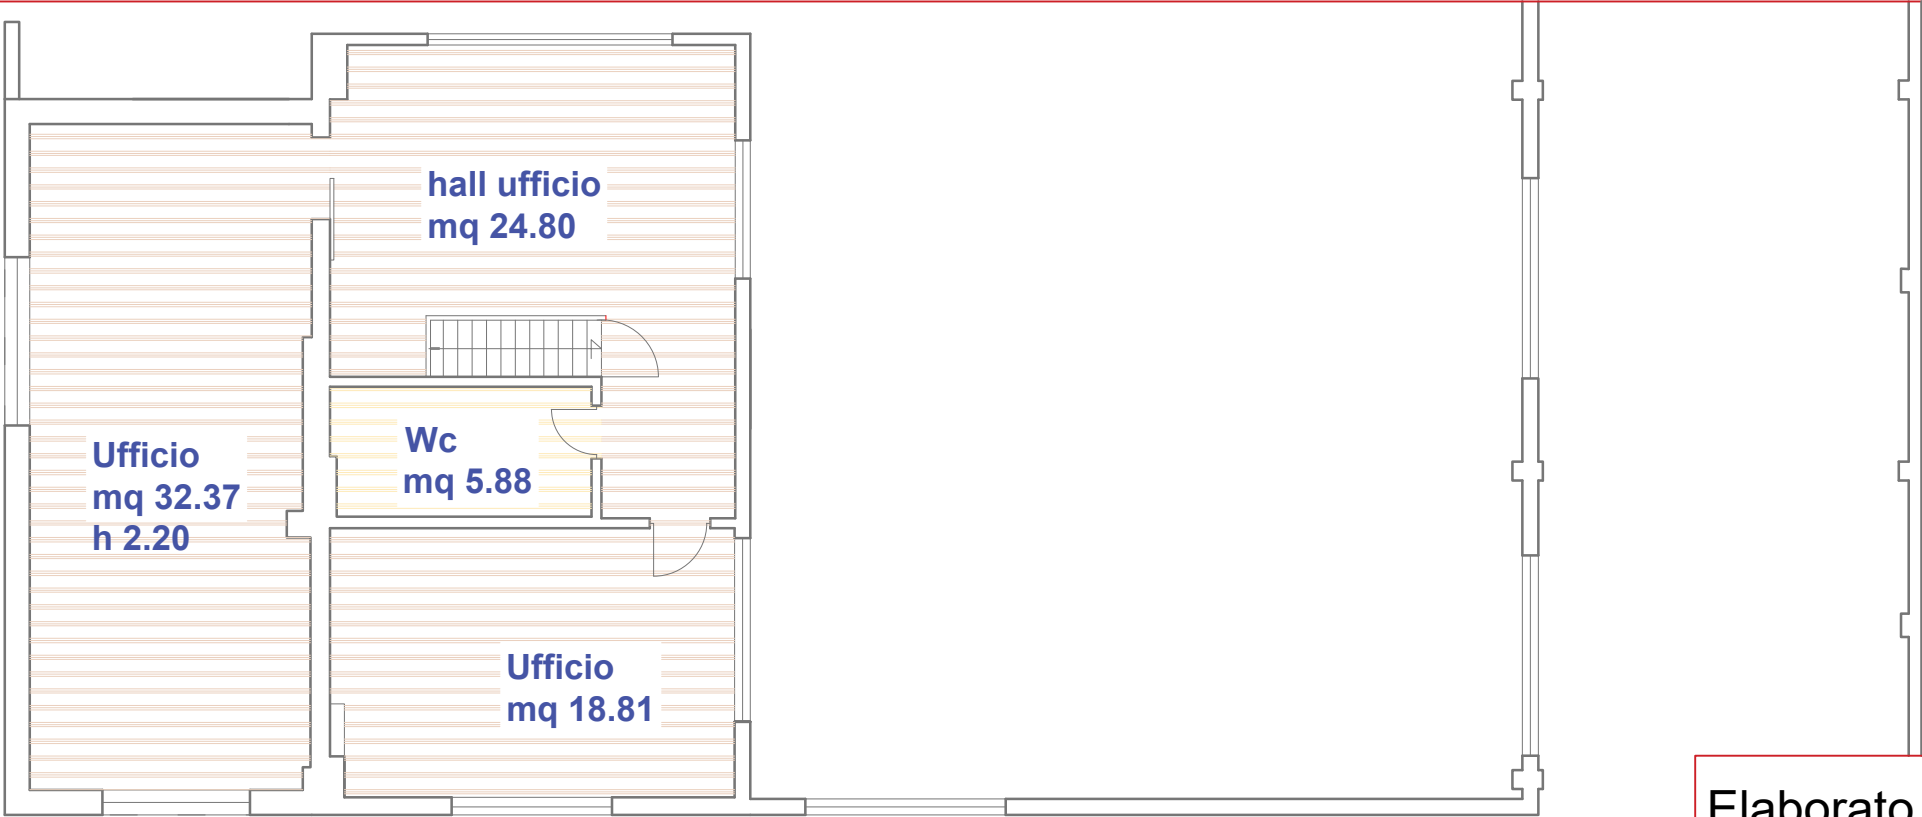

Elaborato n°3

