

Agenzia delle Entrate
CATASTO FABBRICATI
Ufficio Provinciale di
Milano

Dichiarazione protocollo n. MI0174784 del 11/05/2022

Comune di Magenta

Via Giacomo De' Medici

civ. 66

Identificativi Catastali:

Sezione:

Foglio: 12

Particella: 217

Subalterno: 727

Compilata da:

Moscatelli Alberto

Iscritto all'albo:
Geometri


Prov. Milano

N. 11087


Planimetria

Scheda n. 1

Scala 1:200

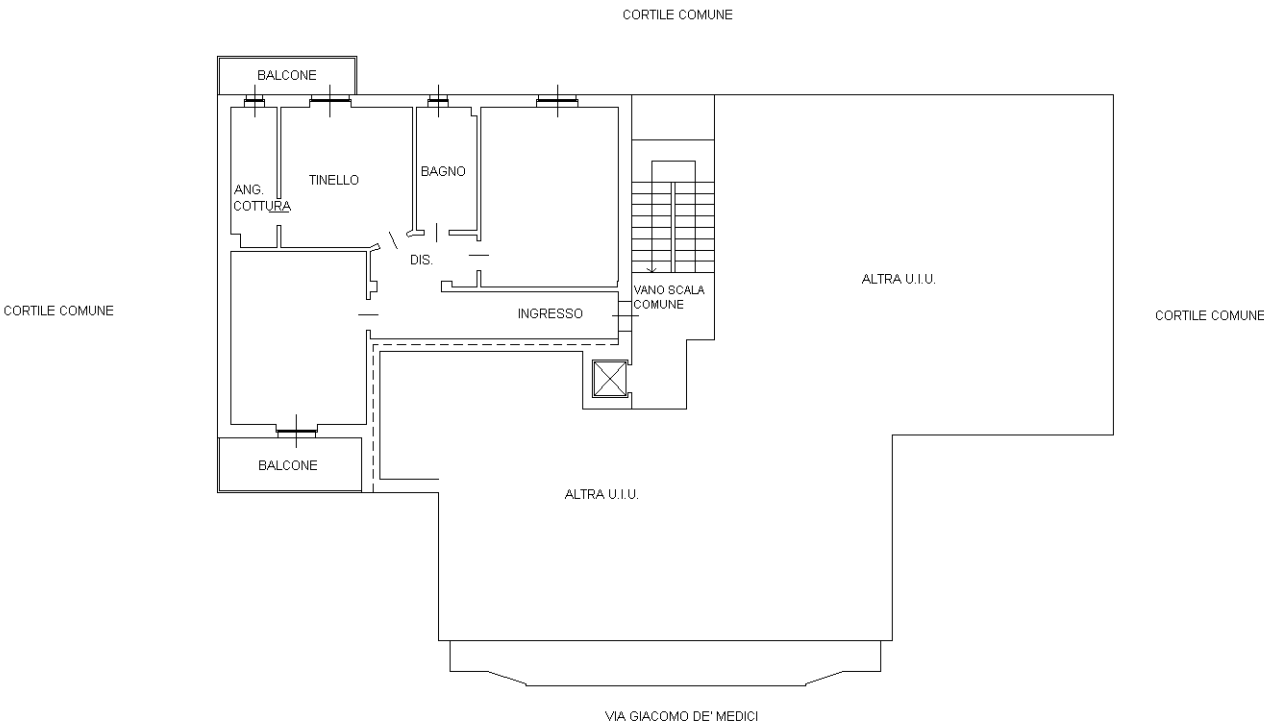

PIANO QUARTO H=2.99m

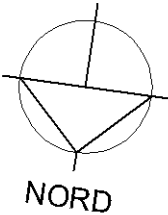

Ultima planimetria in atti