

MODULARIO
F. - Cat. S. T. - 315



MINISTERO DELLE FINANZE
DIREZIONE GENERALE DEL CATASTO E DEI SERVIZI TECNICI ERARIALI

MOD. B (Nuovo Catasto Edilizio Urbano)

Lire
20


NUOVO CATASTO EDILIZIO URBANO

(R. DECRETO-LEGGE 13 APRILE 1939, N. 652)

Planimetria dell'immobile situato nel Comune di **MAGENTA** Via **De Medici - Ponte Nuovo**
Ditta **GARAVAGLIA Stanislao Francesco**
Allegata alla dichiarazione presentata all'Ufficio Tecnico Erariale di **Milano**


13)

scheda M n° 1350089

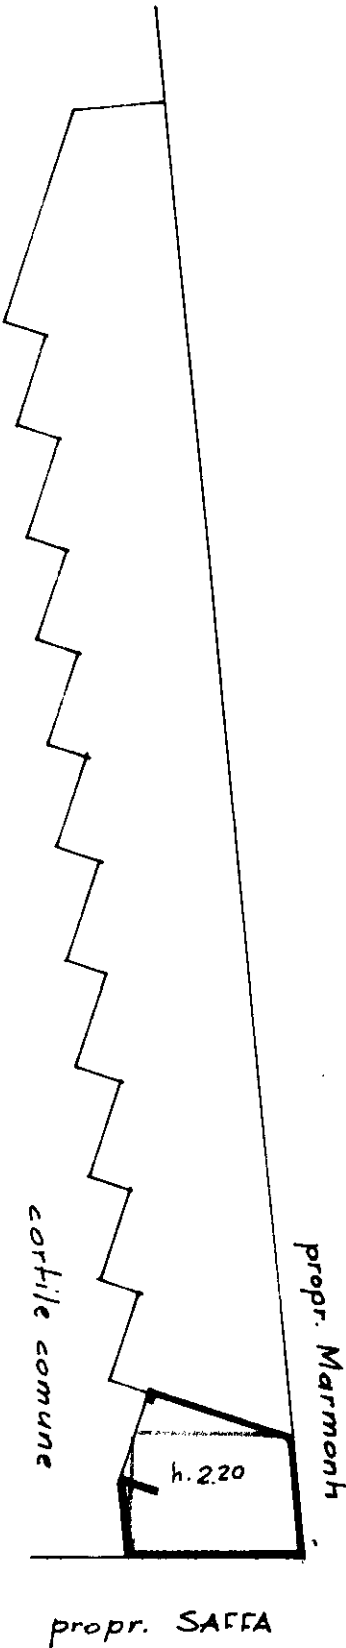

PIANTERRENO

ORIENTAMENTO

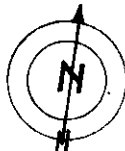

SCALA DI 1:200

SPAZIO RISERVATO PER LE ANNOTAZIONI D'UFFICIO

DATA
PROT. N°

MAR 1967
559

Compilata dal **Geom. Aldo Gorlezza**
(Titolo, nome e cognome del tecnico)

Iscritto all'Albo dei **Geometri**
della Provincia di **Milano**

DATA **15-1-1967**

Firma: **A. Gorlezza**

ISTITUTO POLIGRAFICO DELLO STATO