


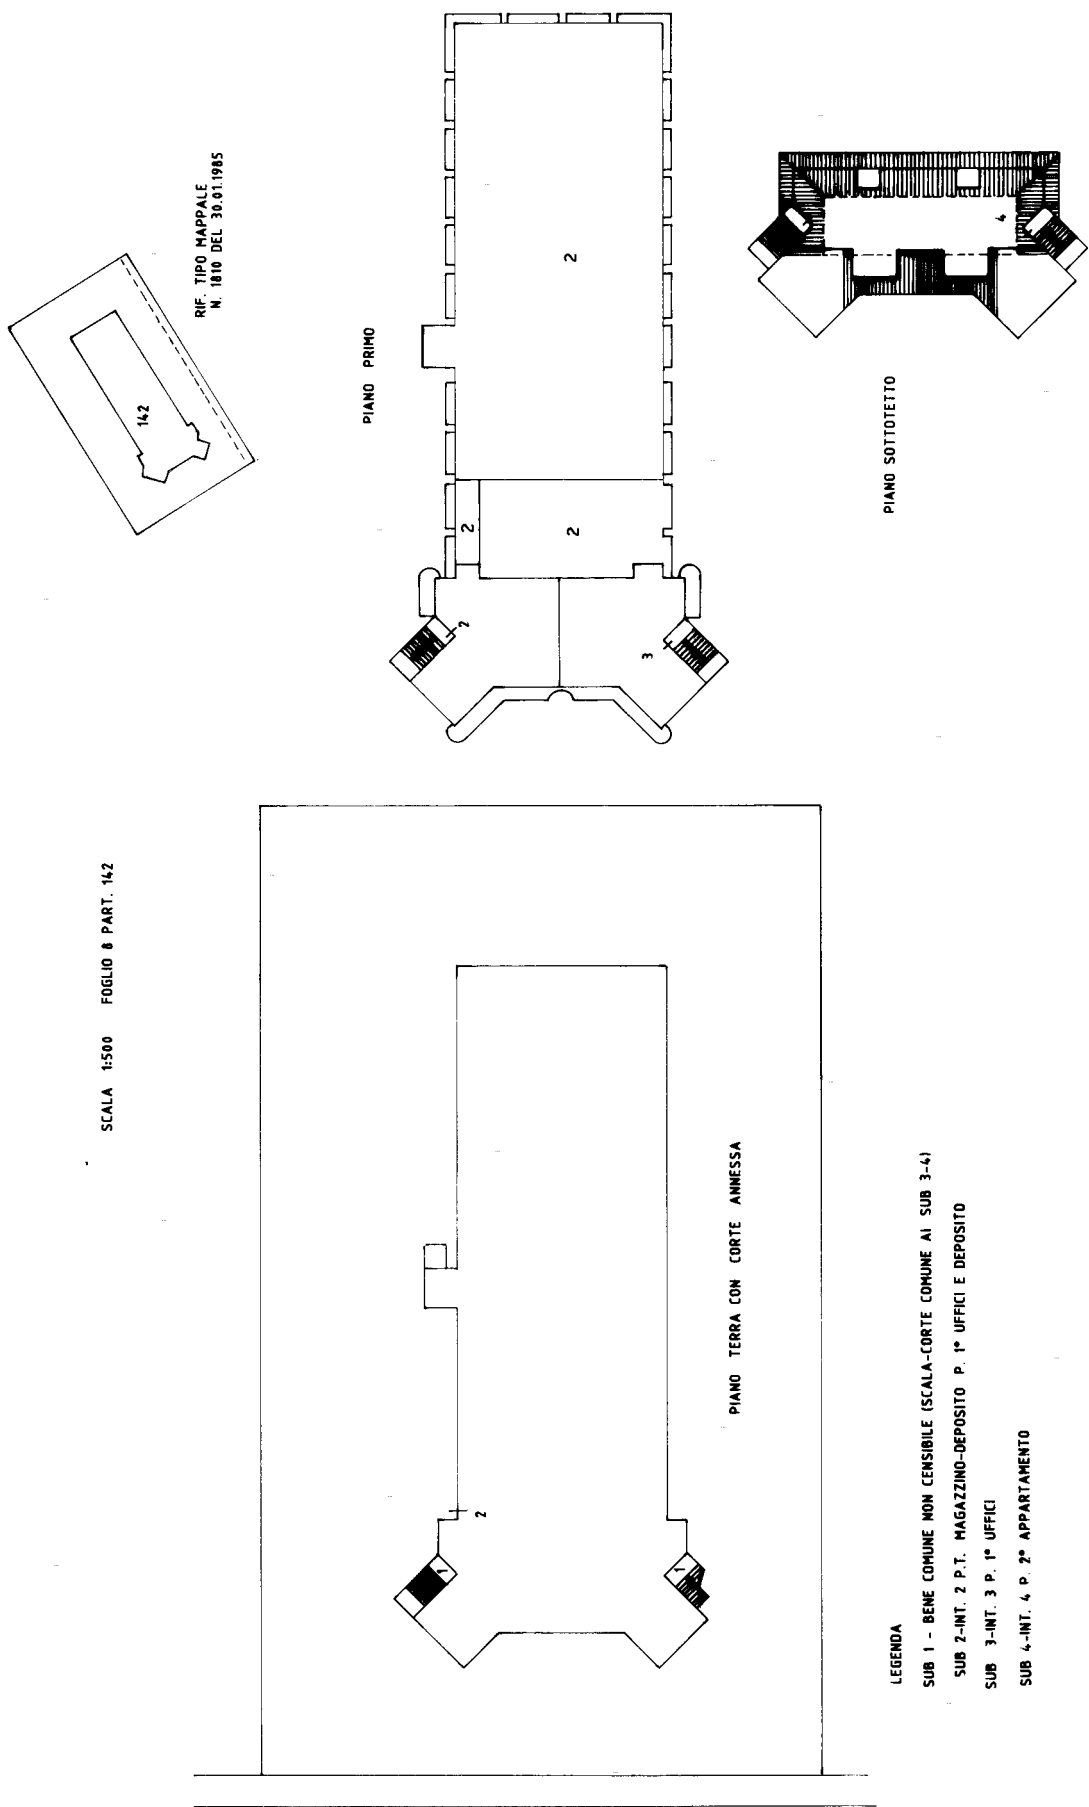

Ultima planimetria in atti



Visura storica per immobile

Situazione degli atti informatizzati al 07/11/2024

Dati della richiesta	Comune di CORROPOLI (Codice:D043)
Catasto Fabbricati	Provincia di TERAMO
	Foglio: 8 Particella: 142 Sub.: 2

INTESTATO

1				(1) Proprieta' 1/1
---	--	--	--	--------------------

Unità immobiliare dal 27/10/2015

N.	DATI IDENTIFICATIVI				DATI DI CLASSAMENTO						DATI DERIVANTI DA	
	Sezione Urbana	Foglio	Particella	Sub	Zona Cens.	Micro Zona	Categoria	Classe	Consistenza	Superficie Catastale	Rendita	
1		8	142	2			D/7				Euro 13.014,71	VARIAZIONE del 27/10/2015 Pratica n. TE0114420 in atti dal 27/10/2015 INSERIMENTO RISERVA (n. 51447.1/2015)
Indirizzo			CONTRADA SANTA SCOLASTICA n. SNC Scala A Piano T - 1									
Notifica		Notifica n. 32166/1999				Partita					Mod.58	-
Riserve			1 - Inesistenza di atti legali giustificanti uno o piu' passaggi intermedi									

Mappali Terreni Correlati
Codice Comune D043 - Foglio 8 - Particella 142

Situazione dell'unità immobiliare dal 27/11/2004

N.	DATI IDENTIFICATIVI				DATI DI CLASSAMENTO						DATI DERIVANTI DA	
	Sezione Urbana	Foglio	Particella	Sub	Zona Cens.	Micro Zona	Categoria	Classe	Consistenza	Superficie Catastale	Rendita	
1		8	142	2			D/7				Euro 13.014,71	VARIAZIONE TOPONOMASTICA del 27/11/2004 Pratica n. TE0154008 in atti dal 27/11/2004 VARIAZIONE DI TOPONOMASTICA (n. 35887.1/2004)
Indirizzo		CONTRADA SANTA SCOLASTICA n. SNC Scala A Piano T - 1										
Notifica		Notifica n. 32166/1999				Partita		Mod.58		-		

Visura storica per immobile

Situazione degli atti informatizzati al 07/11/2024

Situazione dell'unità immobiliare dal 12/11/2003

N.	DATI IDENTIFICATIVI				DATI DI CLASSAMENTO						DATI DERIVANTI DA	
	Sezione Urbana	Foglio	Particella	Sub	Zona Cens.	Micro Zona	Categoria	Classe	Consistenza	Superficie Catastale	Rendita	
1		8	142	2			D/7				Euro 13.014,71	VARIAZIONE TOPONOMASTICA del 12/11/2003 Pratica n. TE0176165 in atti dal 12/11/2003 VARIAZIONE DI TOPONOMASTICA (n. 44683.1/2003)
Indirizzo		VIA SANTA SCOLASTICA n. SNC Scala A Piano T - 1										
Notifica		Notifica n. 32166/1999				Partita				Mod.58		-

Situazione dell'unità immobiliare dal 09/12/1999

N.	DATI IDENTIFICATIVI				DATI DI CLASSAMENTO						DATI DERIVANTI DA	
	Sezione Urbana	Foglio	Particella	Sub	Zona Cens.	Micro Zona	Categoria	Classe	Consistenza	Superficie Catastale	Rendita	
1		8	142	2			D/7				Euro 13.014,71 L. 25.200.000	VARIAZIONE NEL CLASSAMENTO del 26/10/1989 Pratica n. 20903 in atti dal 09/12/1999 VARIAZIONE DI CLASSAMENTO (n. 2777.1/1989)
Indirizzo		CONTRADA SANTA SCOLASTICA n. SNC Scala A Piano T - 1										
Notifica		Notifica n. 32166/1999				Partita				Mod.58		-

Situazione degli intestati relativa ad atto del 10/05/1985 (antecedente all'impianto meccanografico)

N.	DATI IDENTIFICATIVI				DATI DI CLASSAMENTO						DATI DERIVANTI DA	
	Sezione Urbana	Foglio	Particella	Sub	Zona Cens.	Micro Zona	Categoria	Classe	Consistenza	Superficie Catastale	Rendita	
1		8	142	2			D/1				L. 15.960.090	CLASSAMENTO del 10/05/1985 in atti dal 25/09/1998 (n. 1078.1/1985)
Indirizzo		VIA SANTA SCOLASTICA Scala A Piano T - 1										
Notifica						Partita		537		Mod.58		-

Visura storica per immobile

Situazione degli atti informatizzati al 07/11/2024

Situazione dell'unità immobiliare dall'impianto meccanografico

N.	DATI IDENTIFICATIVI				DATI DI CLASSAMENTO						DATI DERIVANTI DA	
	Sezione Urbana	Foglio	Particella	Sub	Zona Cens.	Micro Zona	Categoria	Classe	Consistenza	Superficie Catastale	Rendita	
1		8	142	2								Impianto meccanografico del 30/06/1987
Indirizzo		VIA SANTA SCOLASTICA Scala A Piano T - 1										
Notifica							Partita	537	Mod.58		-	

L'intestazione alla data della richiesta deriva dai seguenti atti:

Situazione degli intestati dal 21/06/2022

N.	DATI ANAGRAFICI		CODICE FISCALE	DIRITTI E ONERI REALI
1				(1) Proprieta' 1/1
DATI DERIVANTI DA		Atto del 21/06/2022 Pubblico ufficiale Sede ALBA ADRIATICA (TE) Repertorio n. 261858 - TRASFORMAZIONE Nota presentata con Modello Unico n. 8786.1/2022 Reparto PI di TERAMO in atti dal 23/07/2022		

Situazione degli intestati dal 02/03/2018

N.	DATI ANAGRAFICI		CODICE FISCALE	DIRITTI E ONERI REALI
1				(1) Proprieta' 1/1 fino al 21/06/2022
DATI DERIVANTI DA		Atto del 02/03/2018 Pubblico ufficiale TERAMO in atti dal 19/03/2018	Sede SOVICO (MI) Repertorio n. 2267 - COMPRAVENDITA Nota presentata con Modello Unico n. 2997.1/2018 Reparto PI di	

Situazione degli intestati dal 13/12/2016

N.	DATI ANAGRAFICI		CODICE FISCALE	DIRITTI E ONERI REALI
1				(1) Proprieta' 1/1 fino al 02/03/2018
DATI DERIVANTI DA		Atto del 13/12/2016 Pubblico ufficiale di TERAMO in atti dal 14/02/2017	Sede MILANO (MI) Repertorio n. 13501 - FUSIONE DI SOCIETA' Nota presentata con Modello Unico n. 1145.1/2017 Reparto PI	

Situazione degli intestati dal 29/09/2015

N.	DATI ANAGRAFICI		CODICE FISCALE	DIRITTI E ONERI REALI
1				(1) Proprieta' 1/1 fino al 13/12/2016
DATI DERIVANTI DA		Atto del 29/09/2015 Pubblico ufficiale Sede VERONA (VR) Repertorio n. 44147 - FUSIONE DI SOCIETA' PER INCORPORAZIONE Nota presentata con Modello Unico n. 9340.1/2015 Reparto PI di TERAMO in atti dal 23/10/2015		

Visura storica per immobile

Situazione degli atti informatizzati al 07/11/2024

Situazione degli intestati dal 30/01/2006

N.	DATI ANAGRAFICI	CODICE FISCALE	DIRITTI E ONERI REALI
1			(1) Proprieta' 1/1 fino al 29/09/2015
DATI DERIVANTI DA Atto del 30/01/2006 Pubblico ufficiale Sede SANT'EGIDIO ALLA VIBRATA (TE) Repertorio n. 217475 - COMPRAVENDITA Nota presentata con Modello Unico n. 1341.1/2006 Reparto PI di TERAMO in atti dal 02/02/2006			

Situazione degli intestati dall'impianto meccanografico

N.	DATI ANAGRAFICI	CODICE FISCALE	DIRITTI E ONERI REALI
1			(1) Proprieta' 1000/1000 fino al 30/01/2006
DATI DERIVANTI DA Impianto meccanografico del 30/06/1987			

Visura telematica

Tributi speciali: Euro 0,90

* Codice Fiscale Validato in Anagrafe Tributaria.





MINISTERO DELLE FINANZE
DIREZIONE GENERALE

CATASTO EDILIZIO URBANO (RDL 13-4-1939, n. 652)

MOD. AN (CEU)

LIFE 400

xiv

via **STRADA COM. S.SCOLASTICA**

CORROPOLI..

Planimetria di u.i.u. in Comune di...

MODULARIO
F. rig. rend. 400

Ultima planimetria in atti

Data presentazione: 26/10/1989 - Data: 07/11/2024 - n. T331166 - Richiedente:

Totale schede: 1 - Formato di acquisizione: A3(297x420) - Formato stampa richiesto: A4(210x297)

STRADA	COM.	S.SCOLASTICA
1	1	1
2	2	2
3	3	3
100	100	100

PIANO TERRA
H=3.80

PIANO PRIMO

ORIENTAMENTO

SCALA DI 1:200

RISERVATO ALL'UFFICIO

26 OCT. 1989

Compilata dal

☐ Dichiarazione di N.C.
☒ Denuncia di variazione

Identificativi catastali

F. 142 a metri della provincia di **TERAMO**

Particella 142 - Subalterno 12 > 10.10.1989 Firma 

Catasto dei Fabbricati - Situazione al 07/11/2024 - Comune di CORROPOLI(D043) - < Foglio 8 - Particella
 Firmato D61E9E19AD P49A07A 66501 AS 11NE04 CA58E8E50A491F46D7EED7E0N3C SIGNATURE CA Serial#: 32037b

Firmato DA: DETRIAD.PASANTA@ESSI.DA.TN.CA6AMBERSQUAIPEDCIELECTRONIC SIGNATURE CA Serial#: 32037b

Visura storica per immobile

Situazione degli atti informatizzati al 07/11/2024

Dati della richiesta	Comune di CORROPOLI (Codice:D043)
Catasto Fabbricati	Provincia di TERAMO
	Foglio: 8 Particella: 142 Sub.: 3

INTESTATO

1				(1) Proprieta' 1/1
---	--	--	--	--------------------

Unità immobiliare dal 09/11/2015

N.	DATI IDENTIFICATIVI				DATI DI CLASSAMENTO							DATI DERIVANTI DA
	Sezione Urbana	Foglio	Particella	Sub	Zona Cens.	Micro Zona	Categoria	Classe	Consistenza	Superficie Catastale	Rendita	
1		8	142	3			A/2	2	6 vani	Totale: 164 m² Totale: escluse aree scoperte**: 156 m²	Euro 371,85	Variazione del 09/11/2015 - Inserimento in visura dei dati di superficie.
Indirizzo			CONTRADA SANTA SCOLASTICA n. SNC Scala B Piano 1									
Notifica						Partita					Mod.58	-
Riserve			1 - Inesistenza di atti legali giustificanti uno o piu' passaggi intermedi									

Mappali Terreni Correlati
Codice Comune D043 - Foglio 8 - Particella 142

Situazione dell'unità immobiliare dal 27/10/2015

N.	DATI IDENTIFICATIVI				DATI DI CLASSAMENTO						DATI DERIVANTI DA	
	Sezione Urbana	Foglio	Particella	Sub	Zona Cens.	Micro Zona	Categoria	Classe	Consistenza	Superficie Catastale	Rendita	
1		8	142	3			A/2	2	6 vani		Euro 371,85	VARIAZIONE del 27/10/2015 Pratica n. TE0114420 in atti dal 27/10/2015 INSERIMENTO RISERVA (n. 51447.1/2015)
Indirizzo		CONTRADA SANTA SCOLASTICA n. SNC Scala B Piano 1										
Notifica							Partita				Mod.58	-

Visura storica per immobile

Situazione degli atti informatizzati al 07/11/2024

Riserve	1 - Inesistenza di atti legali giustificanti uno o piu' passaggi intermedi
---------	--

Mappali Terreni Correlati
Codice Comune D043 - Foglio 8 - Particella 142

Situazione dell'unità immobiliare dal 27/11/2004

N.	DATI IDENTIFICATIVI				DATI DI CLASSAMENTO							DATI DERIVANTI DA
	Sezione Urbana	Foglio	Particella	Sub	Zona Cens.	Micro Zona	Categoria	Classe	Consistenza	Superficie Catastale	Rendita	
1		8	142	3			A/2	2	6 vani		Euro 371,85	VARIAZIONE TOPONOMASTICA del 27/11/2004 Pratica n. TE0154009 in atti dal 27/11/2004 VARIAZIONE DI TOPONOMASTICA (n. 35888.1/2004)
Indirizzo		CONTRADA SANTA SCOLASTICA n. SNC Scala B Piano 1										
Notifica							Partita					Mod.58 -

Situazione dell'unità immobiliare dal 12/11/2003

N.	DATI IDENTIFICATIVI				DATI DI CLASSAMENTO							DATI DERIVANTI DA
	Sezione Urbana	Foglio	Particella	Sub	Zona Cens.	Micro Zona	Categoria	Classe	Consistenza	Superficie Catastale	Rendita	
1		8	142	3			A/2	2	6 vani		Euro 371,85	VARIAZIONE TOPONOMASTICA del 12/11/2003 Pratica n. TE0176166 in atti dal 12/11/2003 VARIAZIONE DI TOPONOMASTICA (n. 44684.1/2003)
Indirizzo		VIA SANTA SCOLASTICA n. SNC Scala B Piano 1										
Notifica							Partita					Mod.58 -

Situazione dell'unità immobiliare dal 01/01/1992

N.	DATI IDENTIFICATIVI				DATI DI CLASSAMENTO							DATI DERIVANTI DA
	Sezione Urbana	Foglio	Particella	Sub	Zona Cens.	Micro Zona	Categoria	Classe	Consistenza	Superficie Catastale	Rendita	
1		8	142	3			A/2	2	6 vani		L. 720.000	VARIAZIONE del 01/01/1992 Variazione del quadro tariffario



Visura storica per immobile

Situazione degli atti informatizzati al 07/11/2024

Indirizzo	CONTRADA SANTA SCOLASTICA n. SNC Scala B Piano 1				
Notifica		Partita	537	Mod.58	-

Situazione degli intestati relativa ad atto del 10/05/1985 (antecedente all'impianto meccanografico)

N.	DATI IDENTIFICATIVI				DATI DI CLASSAMENTO							DATI DERIVANTI DA	
	Sezione Urbana	Foglio	Particella	Sub	Zona Cens.	Micro Zona	Categoria	Classe	Consistenza	Superficie Catastale	Rendita		
1		8	142	3			A/2	2	6 vani		Euro 0,65 L. 1.260	CLASSAMENTO del 10/05/1985 in atti dal 25/09/1998 (n. 1078.2/1985)	
Indirizzo			CONTRADA SANTA SCOLASTICA n. SNC Scala B Piano 1										
Notifica						Partita		537			Mod.58		-

Situazione dell'unità immobiliare dall'impianto meccanografico

N.	DATI IDENTIFICATIVI				DATI DI CLASSAMENTO							DATI DERIVANTI DA	
	Sezione Urbana	Foglio	Particella	Sub	Zona Cens.	Micro Zona	Categoria	Classe	Consistenza	Superficie Catastale	Rendita		
1		8	142	3								Impianto meccanografico del 30/06/1987	
Indirizzo			VIA SANTA SCOLASTICA Scala B Piano 1										
Notifica							Partita		537		Mod.58 -		

L'intestazione alla data della richiesta deriva dai seguenti atti:

Situazione degli intestati dal 21/06/2022

N.	DATI ANAGRAFICI		CODICE FISCALE	DIRITTI E ONERI REALI
1				(1) Proprieta' 1/1
DATI DERIVANTI DA		Atto del 21/06/2022 Pubblico ufficiale Sede ALBA ADRIATICA (TE) Repertorio n. 261858 - TRASFORMAZIONE Nota presentata con Modello Unico n. 8786.1/2022 Reparto PI di TERAMO in atti dal 23/07/2022		

Situazione degli intestati dal 02/03/2018

N.	DATI ANAGRAFICI			CODICE FISCALE		DIRITTI E ONERI REALI	
1						(1) Proprieta' 1/1 fino al 21/06/2022	

Visura storica per immobile

Situazione degli atti informatizzati al 07/11/2024

DATI DERIVANTI DA	Atto del 02/03/2018 Pubblico ufficiale [REDACTED] Sede SOVICO (MI) Repertorio n. 2267 - COMPRAVENDITA Nota presentata con Modello Unico n. 2997.1/2018 Reparto PI di TERAMO in atti dal 19/03/2018
-------------------	--

Situazione degli intestati dal 13/12/2016

N.	DATI ANAGRAFICI	CODICE FISCALE	DIRITTI E ONERI REALI
1	[REDACTED]	[REDACTED]	(1) Proprieta' 1/1 fino al 02/03/2018
DATI DERIVANTI DA	Atto del 13/12/2016 Pubblico ufficiale [REDACTED] Sede MILANO (MI) Repertorio n. 13501 - FUSIONE DI SOCIETA' Nota presentata con Modello Unico n. 1145.1/2017 Reparto PI di TERAMO in atti dal 14/02/2017		

Situazione degli intestati dal 29/09/2015

N.	DATI ANAGRAFICI	CODICE FISCALE	DIRITTI E ONERI REALI
1	[REDACTED]	[REDACTED]	(1) Proprieta' 1/1 fino al 13/12/2016
DATI DERIVANTI DA	Atto del 29/09/2015 Pubblico ufficiale [REDACTED] Sede VERONA (VR) Repertorio n. 44147 - FUSIONE DI SOCIETA' PER INCORPORAZIONE Nota presentata con Modello Unico n. 9340.1/2015 Reparto PI di TERAMO in atti dal 23/10/2015		

Situazione degli intestati dal 30/01/2006

N.	DATI ANAGRAFICI	CODICE FISCALE	DIRITTI E ONERI REALI
1	[REDACTED]	[REDACTED]	(1) Proprieta' 1/1 fino al 29/09/2015
DATI DERIVANTI DA	Atto del 30/01/2006 Pubblico ufficiale [REDACTED] Sede SANT'EGIDIO ALLA VIBRATA (TE) Repertorio n. 217475 - COMPRAVENDITA Nota presentata con Modello Unico n. 1341.1/2006 Reparto PI di TERAMO in atti dal 02/02/2006		

Situazione degli intestati dall'impianto meccanografico

N.	DATI ANAGRAFICI	CODICE FISCALE	DIRITTI E ONERI REALI
1	[REDACTED]	[REDACTED]	(1) Proprieta' 1000/1000 fino al 30/01/2006
DATI DERIVANTI DA	Impianto meccanografico del 30/06/1987		

Visura telematica

Tributi speciali: Euro 0,90

* Codice Fiscale Validato in Anagrafe Tributaria.

** Si intendono escluse le "superfici di balconi, terrazzi e aree scoperte pertinenziali e accessorie, comunicanti o non comunicanti" (cfr. Provvedimento del Direttore dell'Agenzia delle Entrate 29 marzo 2013).

10 metri



MINISTERO DELLE FINANZE
DIREZIONE GENERALE DEL CATASTO E DEI SERVIZI TECNICI ERARIALI

NUOVO CATASTO EDILIZIO URBANO

DECRETO MINISTERIALE 11 APRILE 1986, N. 657


Planimetria dell'immobile, situato nel Comune di CORROPOLI

Allegata alla dichiarazione presentata all'Ufficio Tecnico Erariale di TERAMO

Mon. A (Nuovo Catasto Edilizio Urbano)

Lite 200

Via ST. COMUNALE S. SCOLASTICA

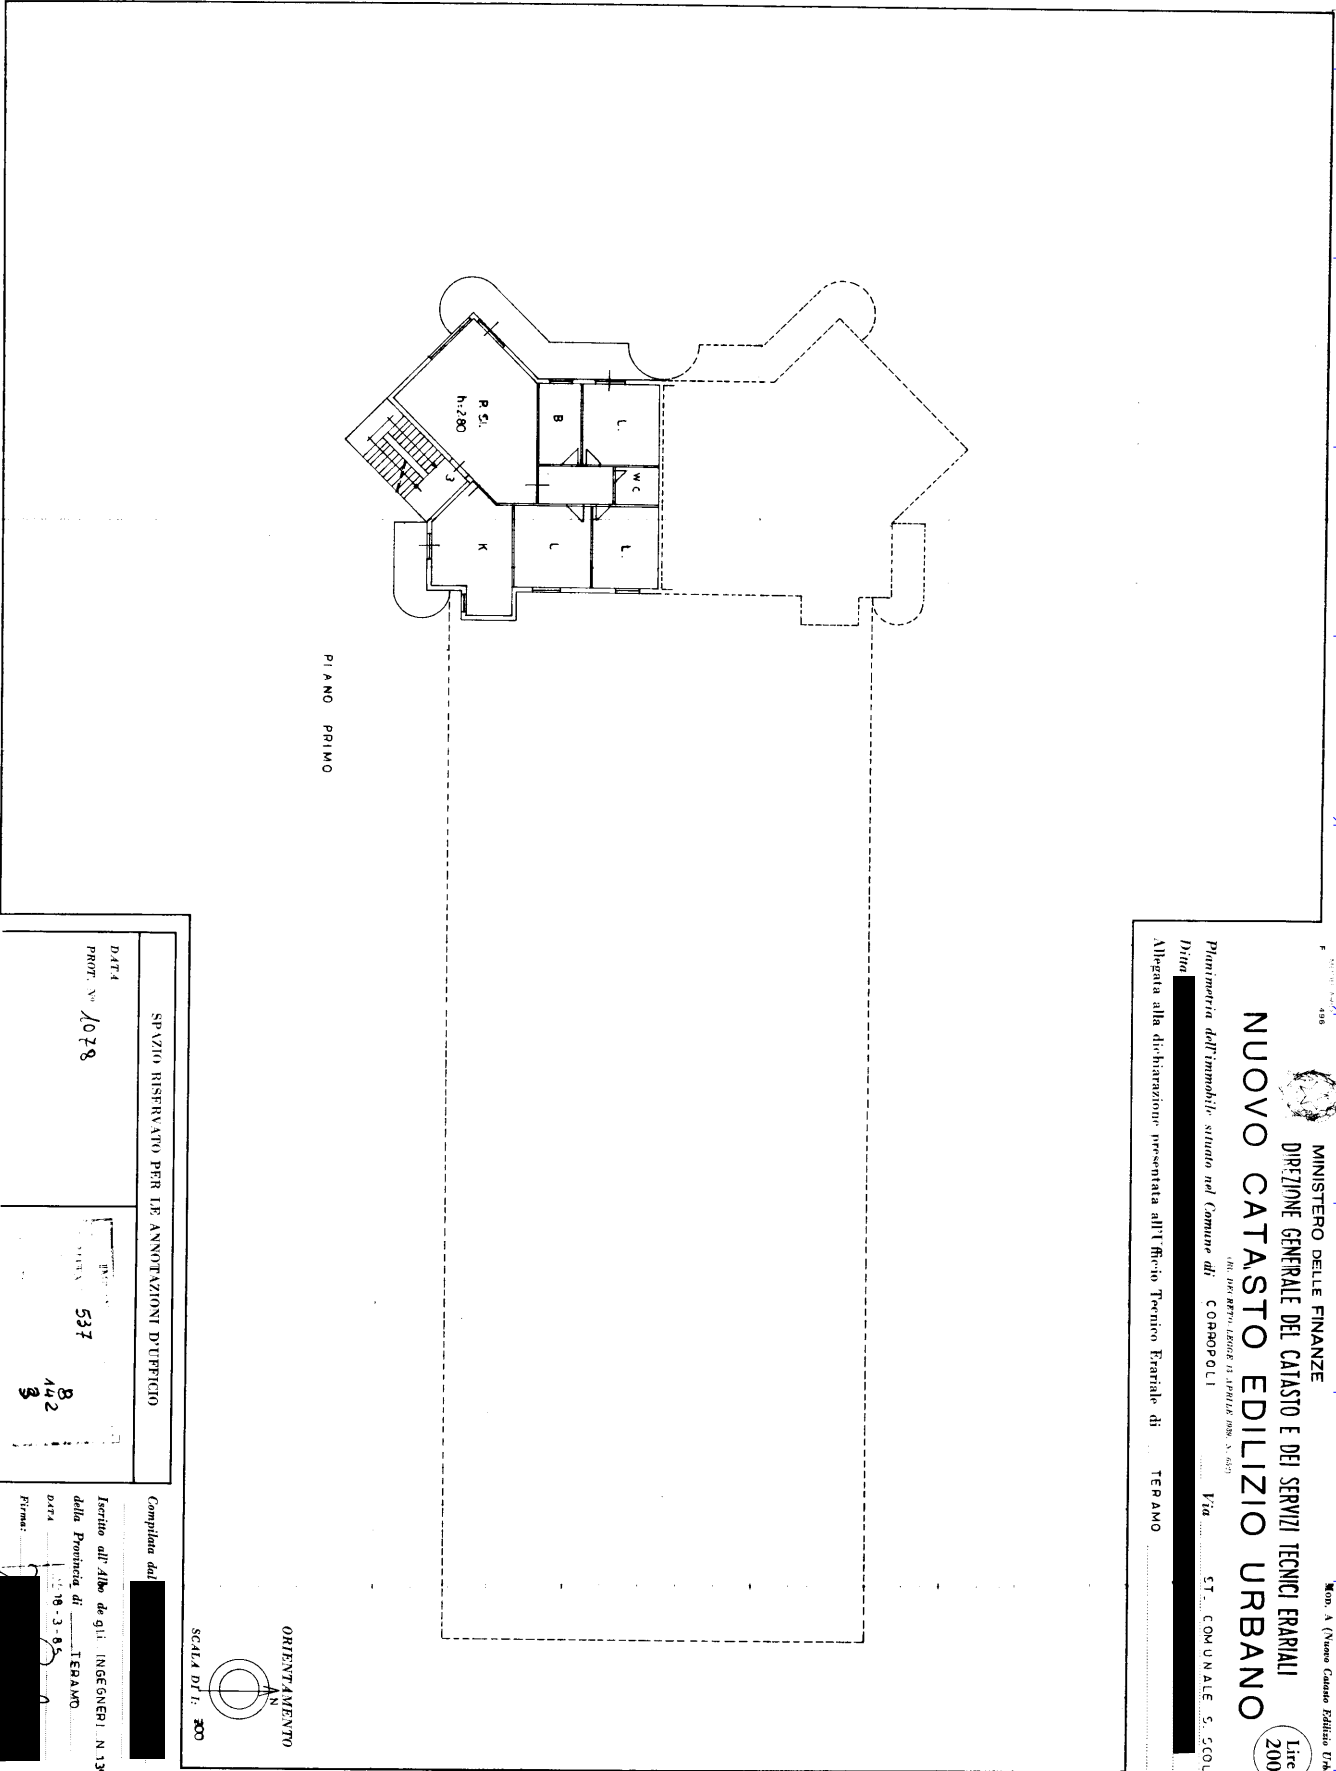

SPAZIO RISERVATO PER LE ANNOTAZIONI DUFFICIO

DATA PROT. N° 1078

537

8

442

3

Completata dal [redacted]

Inscritto all'Albo dei GEI INGEGNERI N.135 della Provincia di TERAMO

DATA 10-3-85

Primo: [redacted]

Ultima planimetria in atti

Visura storica per immobile

Situazione degli atti informatizzati al 07/11/2024

Dati della richiesta	Comune di CORROPOLI (Codice:D043)
Catasto Fabbricati	Provincia di TERAMO
	Foglio: 8 Particella: 142 Sub.: 4

INTESTATO

1				(1) Proprieta' 1/1
---	--	--	--	--------------------

Unità immobiliare dal 09/11/2015

N.	DATI IDENTIFICATIVI				DATI DI CLASSAMENTO							DATI DERIVANTI DA
	Sezione Urbana	Foglio	Particella	Sub	Zona Cens.	Micro Zona	Categoria	Classe	Consistenza	Superficie Catastale	Rendita	
1		8	142	4			A/2	2	11 vani	Totale: 255 m² Totale: escluse aree scoperte**: 249 m²	Euro 681,72	Variazione del 09/11/2015 - Inserimento in visura dei dati di superficie.
Indirizzo			CONTRADA SANTA SCOLASTICA n. SNC Scala B Piano 2									
Notifica							Partita				Mod.58	-
Riserve			1 - Inesistenza di atti legali giustificanti uno o piu' passaggi intermedi									

Mappali Terreni Correlati
Codice Comune D043 - Foglio 8 - Particella 142

Situazione dell'unità immobiliare dal 27/10/2015

N.	DATI IDENTIFICATIVI				DATI DI CLASSAMENTO						DATI DERIVANTI DA	
	Sezione Urbana	Foglio	Particella	Sub	Zona Cens.	Micro Zona	Categoria	Classe	Consistenza	Superficie Catastale	Rendita	
1		8	142	4			A/2	2	11 vani		Euro 681,72	VARIAZIONE del 27/10/2015 Pratica n. TE0114420 in atti dal 27/10/2015 INSERIMENTO RISERVA (n. 51447.1/2015)
Indirizzo		CONTRADA SANTA SCOLASTICA n. SNC Scala B Piano 2										
Notifica							Partita				Mod.58	-

Visura storica per immobile

Situazione degli atti informatizzati al 07/11/2024

Riserve	1 - Inesistenza di atti legali giustificanti uno o piu' passaggi intermedi
---------	--

Mappali Terreni Correlati
Codice Comune D043 - Foglio 8 - Particella 142

Situazione dell'unità immobiliare dal 27/11/2004

N.	DATI IDENTIFICATIVI				DATI DI CLASSAMENTO							DATI DERIVANTI DA
	Sezione Urbana	Foglio	Particella	Sub	Zona Cens.	Micro Zona	Categoria	Classe	Consistenza	Superficie Catastale	Rendita	
1		8	142	4			A/2	2	11 vani		Euro 681,72	VARIAZIONE TOPONOMASTICA del 27/11/2004 Pratica n. TE0154010 in atti dal 27/11/2004 VARIAZIONE DI TOPONOMASTICA (n. 35889.1/2004)
Indirizzo		CONTRADA SANTA SCOLASTICA n. SNC Scala B Piano 2										
Notifica							Partita					Mod.58 -

Situazione dell'unità immobiliare dal 12/11/2003

N.	DATI IDENTIFICATIVI				DATI DI CLASSAMENTO							DATI DERIVANTI DA
	Sezione Urbana	Foglio	Particella	Sub	Zona Cens.	Micro Zona	Categoria	Classe	Consistenza	Superficie Catastale	Rendita	
1		8	142	4			A/2	2	11 vani		Euro 681,72	VARIAZIONE TOPONOMASTICA del 12/11/2003 Pratica n. TE0176167 in atti dal 12/11/2003 VARIAZIONE DI TOPONOMASTICA (n. 44685.1/2003)
Indirizzo		VIA SANTA SCOLASTICA n. SNC Scala B Piano 2										
Notifica							Partita					Mod.58 -

Situazione dell'unità immobiliare dal 01/01/1992

N.	DATI IDENTIFICATIVI				DATI DI CLASSAMENTO							DATI DERIVANTI DA
	Sezione Urbana	Foglio	Particella	Sub	Zona Cens.	Micro Zona	Categoria	Classe	Consistenza	Superficie Catastale	Rendita	
1		8	142	4			A/2	2	11 vani		L. 1.320.000	VARIAZIONE del 01/01/1992 Variazione del quadro tariffario

Visura storica per immobile

Situazione degli atti informatizzati al 07/11/2024

Indirizzo	CONTRADA SANTA SCOLASTICA n. SNC Scala B Piano 2				
Notifica		Partita	537	Mod.58	-

Situazione degli intestati relativa ad atto del 10/05/1985 (antecedente all'impianto meccanografico)

N.	DATI IDENTIFICATIVI				DATI DI CLASSAMENTO							DATI DERIVANTI DA	
	Sezione Urbana	Foglio	Particella	Sub	Zona Cens.	Micro Zona	Categoria	Classe	Consistenza	Superficie Catastale	Rendita		
1		8	142	4			A/2	2	11 vani		Euro 1,19 L. 2.310	CLASSAMENTO del 10/05/1985 in atti dal 25/09/1998 (n. 1078.2/1985)	
Indirizzo			CONTRADA SANTA SCOLASTICA n. SNC Scala B Piano 2										
Notifica						Partita		537			Mod.58		-

Situazione dell'unità immobiliare dall'impianto meccanografico

N.	DATI IDENTIFICATIVI				DATI DI CLASSAMENTO							DATI DERIVANTI DA	
	Sezione Urbana	Foglio	Particella	Sub	Zona Cens.	Micro Zona	Categoria	Classe	Consistenza	Superficie Catastale	Rendita		
1		8	142	4								Impianto meccanografico del 30/06/1987	
Indirizzo			VIA SANTA SCOLASTICA Scala B Piano 2										
Notifica						Partita		537			Mod.58		-

L'intestazione alla data della richiesta deriva dai seguenti atti:

Situazione degli intestati dal 21/06/2022

N.	DATI ANAGRAFICI		CODICE FISCALE	DIRITTI E ONERI REALI
1				(1) Proprieta' 1/1
DATI DERIVANTI DA		Atto del 21/06/2022 Pubblico ufficiale Sede ALBA ADRIATICA (TE) Repertorio n. 261858 - TRASFORMAZIONE Nota presentata con Modello Unico n. 8786.1/2022 Reparto PI di TERAMO in atti dal 23/07/2022		

Situazione degli intestati dal 02/03/2018

N.	DATI ANAGRAFICI			CODICE FISCALE		DIRITTI E ONERI REALI	
1						(1) Proprieta' 1/1 fino al 21/06/2022	

Visura storica per immobile

Situazione degli atti informatizzati al 07/11/2024

DATI DERIVANTI DA	Atto del 02/03/2018 Pubblico ufficiale [REDACTED] Sede SOVICO (MI) Repertorio n. 2267 - COMPRAVENDITA Nota presentata con Modello Unico n. 2997.1/2018 Reparto PI di TERAMO in atti dal 19/03/2018
--------------------------	--

Situazione degli intestati dal 13/12/2016

N.	DATI ANAGRAFICI	CODICE FISCALE	DIRITTI E ONERI REALI
1	[REDACTED]	[REDACTED]	(1) Proprieta' 1/1 fino al 02/03/2018
DATI DERIVANTI DA	Atto del 13/12/2016 Pubblico ufficiale [REDACTED] Sede MILANO (MI) Repertorio n. 13501 - FUSIONE DI SOCIETA' Nota presentata con Modello Unico n. 1145.1/2017 Reparto PI di TERAMO in atti dal 14/02/2017		

Situazione degli intestati dal 29/09/2015

N.	DATI ANAGRAFICI	CODICE FISCALE	DIRITTI E ONERI REALI
1	[REDACTED]	[REDACTED]	(1) Proprieta' 1/1 fino al 13/12/2016
DATI DERIVANTI DA	Atto del 29/09/2015 Pubblico ufficiale [REDACTED] Sede VERONA (VR) Repertorio n. 44147 - FUSIONE DI SOCIETA' PER INCORPORAZIONE Nota presentata con Modello Unico n. 9340.1/2015 Reparto PI di TERAMO in atti dal 23/10/2015		

Situazione degli intestati dal 30/01/2006

N.	DATI ANAGRAFICI	CODICE FISCALE	DIRITTI E ONERI REALI
1	[REDACTED]	[REDACTED]	(1) Proprieta' 1/1 fino al 29/09/2015
DATI DERIVANTI DA	Atto del 30/01/2006 Pubblico ufficiale [REDACTED] Sede SANT'EGIDIO ALLA VIBRATA (TE) Repertorio n. 217475 - COMPRAVENDITA Nota presentata con Modello Unico n. 1341.1/2006 Reparto PI di TERAMO in atti dal 02/02/2006		

Situazione degli intestati dall'impianto meccanografico

N.	DATI ANAGRAFICI	CODICE FISCALE	DIRITTI E ONERI REALI
1	[REDACTED]	[REDACTED]	(1) Proprieta' 1000/1000 fino al 30/01/2006
DATI DERIVANTI DA	Impianto meccanografico del 30/06/1987		

Visura telematica

Tributi speciali: Euro 0,90

* Codice Fiscale Validato in Anagrafe Tributaria.

** Si intendono escluse le "superfici di balconi, terrazzi e aree scoperte pertinenziali e accessorie, comunicanti o non comunicanti" (cfr. Provvedimento del Direttore dell'Agenzia delle Entrate 29 marzo 2013).

MODULO
F. 102 - 1985 - 497



MINISTERO DELLE FINANZE
DIREZIONE GENERALE DEL CATASTO E DEI SERVIZI TECNICI ERARIALI

Mod. B (Nuovo Catasto Edilizio Urbano)

Lire
100


NUOVO CATASTO EDILIZIO URBANO

(R. DECRETO-LEGGE 13 APRILE 1939, N. 652)

Planimetria dell'immobile situato nel Comune di CORROPOLI Via S. COM. S. C. COSTA


Ditta [redacted]

Allegata alla dichiarazione presentata all'Ufficio Tecnico Erariale di TERAMO

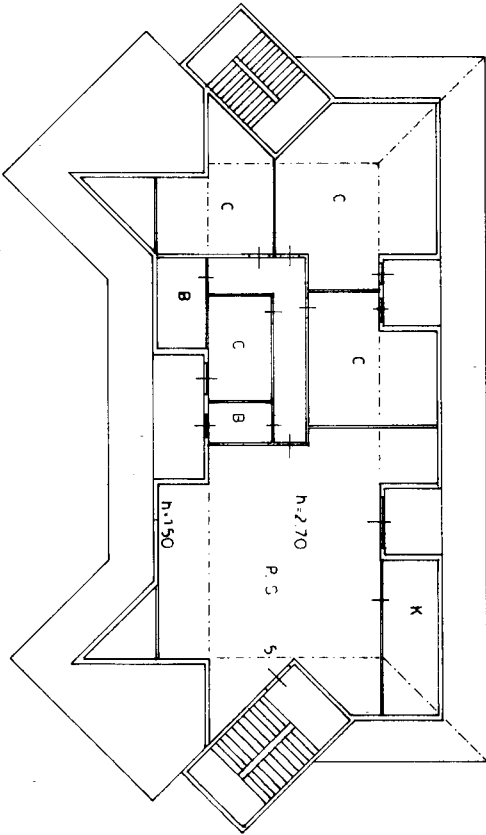

PIANO SOTTOTETTO

ORIENTAMENTO

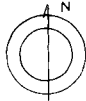

SCALA DI 1:200

SPAZIO RISERVATO PER LE ANNOTAZIONI D'UFFICIO

DATA

PROT. N° 1078

537

8

142

1

Compilata dal ing. [redacted]
(Titolo, nome e cognome del tecnico)

Iscritto all'Albo de INGEENERI N 135

della Provincia di TERAMO

DATA 18-3-85

Firma: [redacted]

Ultima planimetria in atti

Breve rilievo fotografico – Via Santa Scolastica





Visura attuale sintetica per soggetto

Situazione degli atti informatizzati al 08/11/2024

Dati della richiesta	Terreni e Fabbricati siti in tutta la provincia di TERAMO
Soggetto individuato	

1. Immobili siti nel Comune di CORROPOLI (Codice D043) Catasto dei Fabbricati

N.	DATI IDENTIFICATIVI				DATI DI CLASSAMENTO							ALTRE INFORMAZIONI	
	Sez Urbana	Foglio	Numero	Sub	Zona Cens.	Micro Zona	Categoria	Classe	Consistenza	Superficie Catastale	Rendita	Indirizzo Dati derivanti da	Dati Ulteriori
1		8	142	2			D/7				Euro 13.014,71	CONTRADA SANTA SCOLASTICA n. SNC Scala A Piano T - 1 VARIAZIONE del 27/10/2015 Pratica n. TE0114420 in atti dal 27/10/2015 INSERIMENTO RISERVA (n. 51447.1/2015)	Notifica Riserva
2		8	142	3			A/2	2	6,0 vani	Totale: 164 m² Totale escluse aree scoperte**: 156 m²	Euro 371,85	CONTRADA SANTA SCOLASTICA n. SNC Scala B Piano 1 Variazione del 09/11/2015 - Inserimento in visura dei dati di superficie.	Riserva
3		8	142	4			A/2	2	11,0 vani	Totale: 255 m² Totale escluse aree scoperte**: 249 m²	Euro 681,72	CONTRADA SANTA SCOLASTICA n. SNC Scala B Piano 2 Variazione del 09/11/2015 - Inserimento in visura dei dati di superficie.	Riserva
4		8	197	3			A/2	2	6,5 vani	Totale: 152 m² Totale escluse aree scoperte**: 145 m²	Euro 402,84 Lire 780.000	ZONA INDUSTRIALE Interno 1 Piano 1 Variazione del 09/11/2015 - Inserimento in visura dei dati di superficie.	Notifica
5		8	197	4			A/2	2	7,0 vani	Totale: 171 m² Totale escluse aree scoperte**: 163 m²	Euro 433,82 Lire 840.000	ZONA INDUSTRIALE Interno 2 Piano 1 Variazione del 09/11/2015 - Inserimento in visura dei dati di superficie.	Notifica
6		8	288				D/1				Euro 92,96 Lire 180.000	ZONA INDUSTRIALE Piano T CLASSAMENTO del 13/06/1991 in atti dal 23/08/1996 (n. 614.4/1991)	Notifica
7		8	197	5			D/7				Euro 5.520,00	VIA SANTA SCOLASTICA n. 264 Piano S1 VARIAZIONE NEL CLASSAMENTO del 31/10/2012 Pratica n. TE0177328 in atti dal 31/10/2012 VARIAZIONE DI CLASSAMENTO (n. 23589.1/2012)	Annotazione

Visura attuale sintetica per soggetto

Situazione degli atti informatizzati al 08/11/2024

N.	DATI IDENTIFICATIVI				DATI DI CLASSAMENTO						ALTRE INFORMAZIONI		
	Sez Urbana	Foglio	Numero	Sub	Zona Cens.	Micro Zona	Categoria	Classe	Consistenza	Superficie Catastale	Rendita	Indirizzo Dati derivanti da	Dati Ulteriori
8		8	197	6			D/7				Euro 6.945,00	VIA SANTA SCOLASTICA n. 264 Piano T VARIAZIONE NEL CLASSAMENTO del 31/10/2012 Pratica n. TE0177329 in atti dal 31/10/2012 VARIAZIONE DI CLASSAMENTO (n. 23590.1/2012)	Notifica Annotazione

Immobile 1: **Notifica:** Notifica n. 32166/1999
 Riserva: - Inesistenza di atti legali giustificanti uno o piu' passaggi intermedi

Immobile 2: **Riserva:** - Inesistenza di atti legali giustificanti uno o piu' passaggi intermedi

Immobile 3: **Riserva:** - Inesistenza di atti legali giustificanti uno o piu' passaggi intermedi

Immobile 4: **Notifica:** Notifica in corso con protocollo n. 6961 del 23/08/1996

Immobile 5: **Notifica:** Notifica in corso con protocollo n. 6961 del 23/08/1996

Immobile 6: **Notifica:** Notifica in corso con protocollo n. 6961 del 23/08/1996

Immobile 7: **Annotazione:** -classamento e rendita validati

Immobile 8: **Notifica:** Notifica effettuata con protocollo n. TE0054421 del 28/05/2013
 Annotazione: di stadio: classamento e rendita rettificati (d.m. 701/94)

Totale: vani 30,50 Rendita: Euro 27.462,90

Intestazione degli immobili indicati al n.1

N.	DATI ANAGRAFICI	CODICE FISCALE	DIRITTI E ONERI REALI
1			(1) Proprieta' 1/1
DATI DERIVANTI DA		Atto del 21/06/2022 Pubblico ufficiale Sede ALBA ADRIATICA (TE) Repertorio n. 261858 - TRASFORMAZIONE Nota presentata con Modello Unico n. 8786.1/2022 Reperto PI di TERAMO in atti dal 23/07/2022	

Totale Generale: vani 30,50 Rendita: Euro 27.462,90

Visura attuale sintetica per soggetto

Situazione degli atti informatizzati al 08/11/2024

Unità immobiliari n. 8

* Codice Fiscale Validato in Anagrafe Tributaria

** Si intendono escluse le "superfici di balconi, terrazzi e aree scoperte pertinenziali e accessorie, comunicanti o non comunicanti"
(cfr. Provvedimento del Direttore dell'Agenzia delle Entrate 29 marzo 2013).

Visura telematica

Tributi speciali: Euro 0,90

