


Allegato "E1": Planimetrie catastali – Lotto 001

ELABORATO PLANIMETRICO	
Compilato da: Dalmasso Luca	
Iscritto all'albo: Geometri	
Prov. Savona	N. 1369

Agenzia del Territorio
CATASTO FABBRICATI
Ufficio Provinciale di
Savona

Comune di Albenga	Protocollo n. SV0021604 del 21/02/2006
Sezione: CAM Foglio: 9 Particella: 1155	Tipo Mappale n. del
Dimostrazione grafica dei subalterni	
Scala 1 : 500	

PIANO PRIMO SOTTOSTRADA

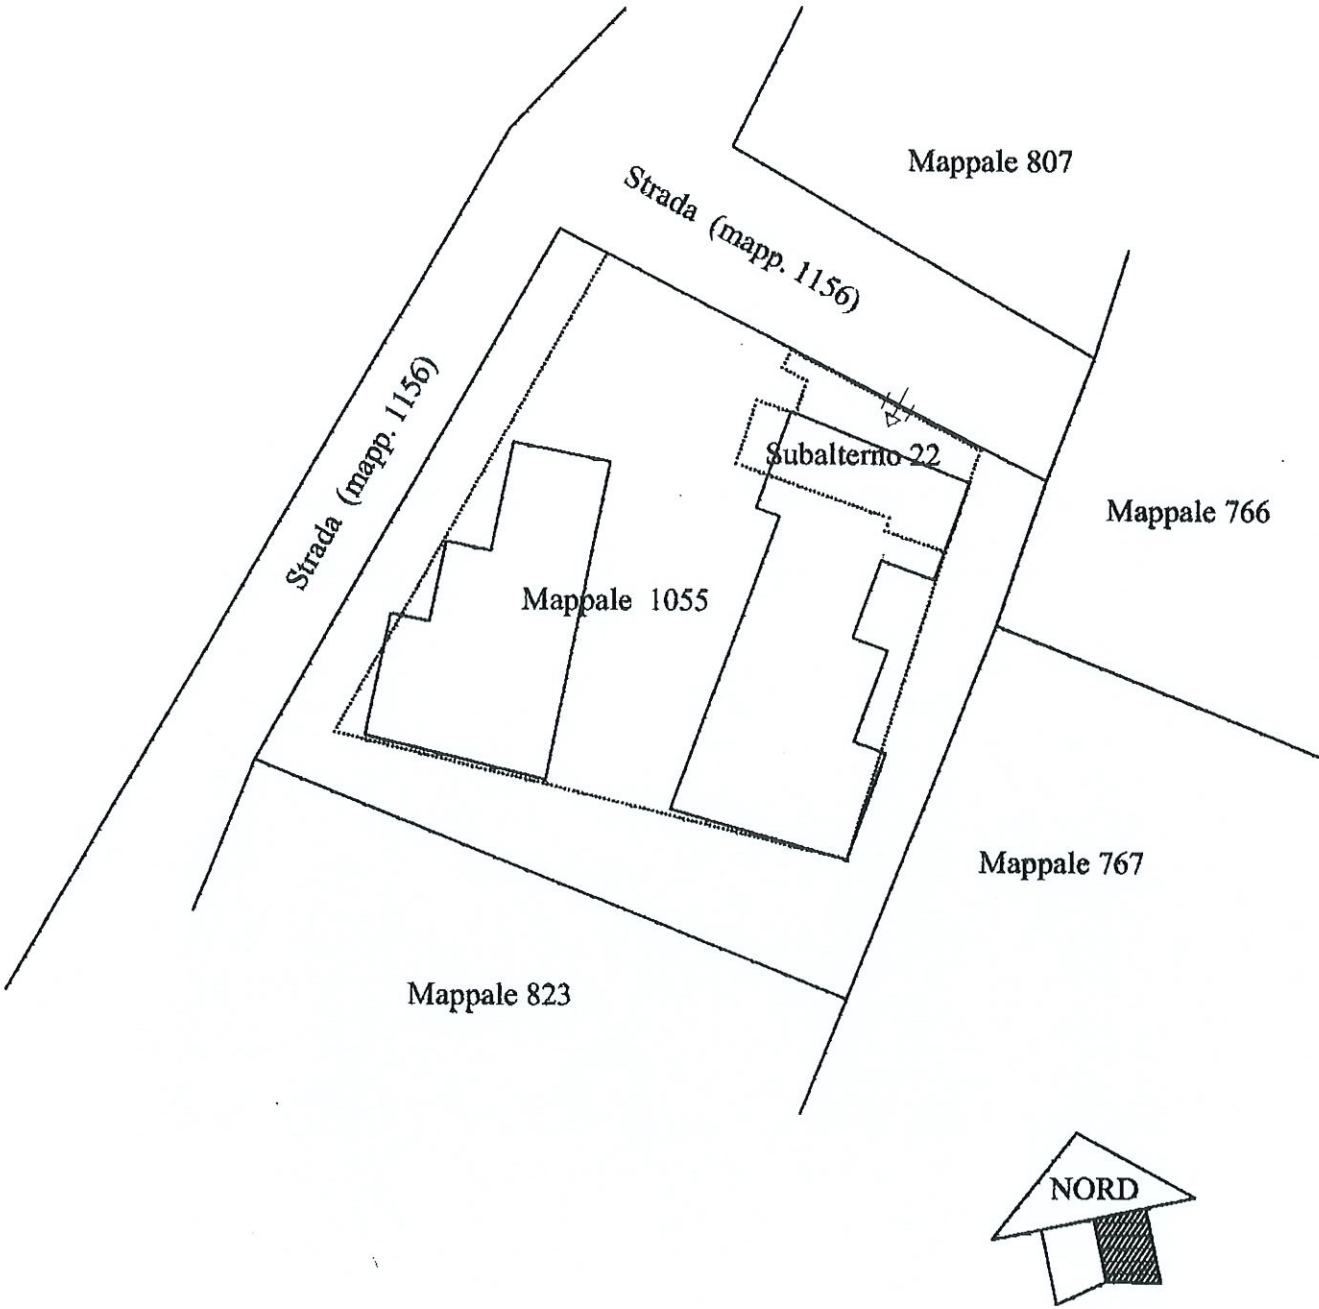

Ultima planimetria in atti

Agenzia del Territorio
CATASTO FABBRICATI
Ufficio Provinciale di
Savona

Dichiarazione protocollo n. SV0021604 del 21/02/2006

Planimetria di u.i.u. in Comune di Albenga

Regione Rapalline

civ. SNC

Identificativi Catastali:

Sezione: CAM

Foglio: 9

Particella: 1155

Subalterno: 22

Compilata da:
Dalmasso Luca

Iscritto all'albo:
Geometri

Prov. Savona


N. 1369

Scheda n. 1

Scala 1:200

PIANO PRIMO SOTTOSTRADA

ALTEZZA INTERNA: 2.70

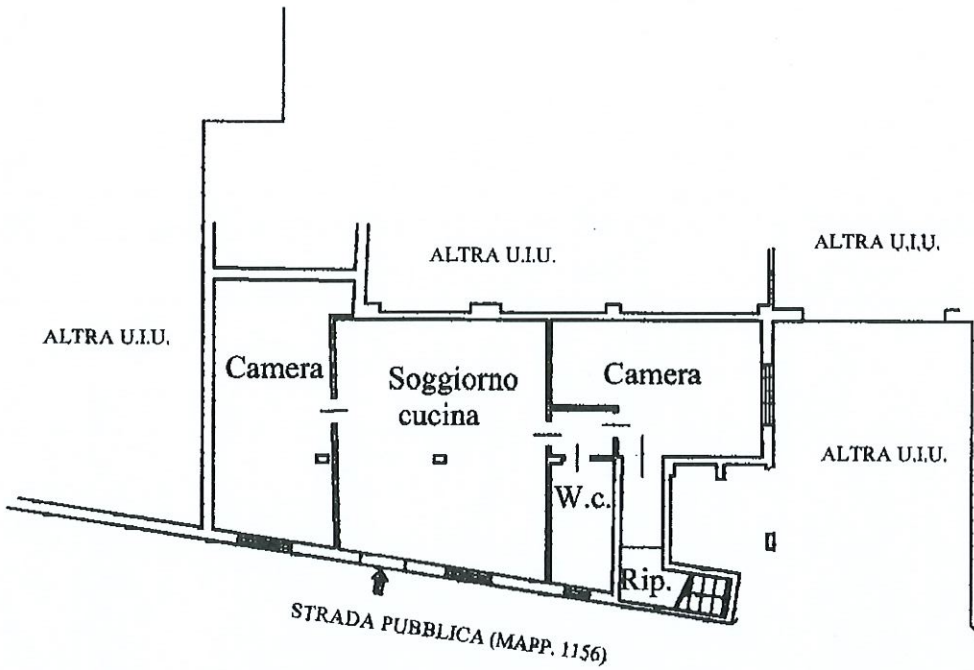

Ultima planimetria in atti

Data: 05/02/2025 - n. T146455 - Richiedente: GRBMRC56S09A388K

Totale schede: 1 - Formato di acquisizione: A4(210x297) - Formato stampa richiesto: A4(210x297)