

ALLEGATO N° 22

Planimetria Rilevata - Rogliano -Foglio 5 Particella 841 sub 2 e sub 5

STUDIO TECNICO

Ing. Gioacchino GIOIA C/da Cavoni, 129 87040 Luzzi –CS- Tel-Fax 0984-543731 Cell. 338-8931339
e-mail gioia.gioacchino1964@gmail.com pec gioacchino.gioia.c9355f@ingpec.eu

**COMUNE DI ROGLIANO -CS-
VIA EUGENIO ALTOMARE, SCALA B**

Allegato n° 22

Catasto Fabbricati:

-PIANO TERRA -MAGAZZINO -Foglio 5 -Particella 841 -Sub 2 Z.C. 1 Cat. C/2 Cl. 3 Cons. 65 mq -dati di Superficie 72 mq
Rendita € 87,28


-PIANO PRIMO -ABITAZIONE -Foglio 5 -Particella 841 -Sub 5 Z.C. 1 Cat. A/2 Cl. 1 Cons. 3 vani -dati di Superficie 56 mq
Rendita € 216,91

Ditta:


cod. fisc.

Diritto di Proprietà per 1/1 in regime di separazione dei beni

PIANO TERRA -MAGAZZINO-

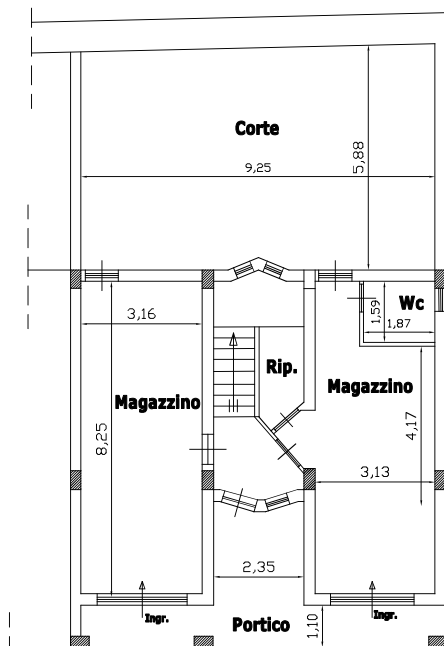

PIANO PRIMO -ABITAZIONE-

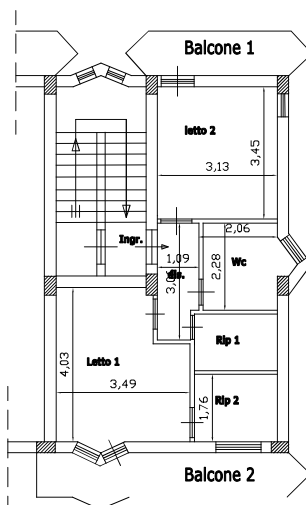

SUPERFICIE COMMERCIALE

-PIANO TERRA-

-MAGAZZINO 79,00 MQ * 1,00 = 79,00 mq
-Portico 16,70 MQ * 0,35 = 5,85 mq
-Corte 64,60 MQ * 0,1 = 6,46 mq
Sub Totale 91,31 mq

SUPERFICIE COMMERCIALE

-PIANO PRIMO-

-ABITAZIONE 57,50 * 1,00 = 57,50 mq
-Balconi 15,00 * 1,00 = 15,00 mq
Sub Totale 72,50 mq

SUP. COMM. TOTALE

-Piano Terra 91,31 mq
-Piano Primo 72,50 mq
LOTTO A 163,81 MQ

IL CTU

Ing. GIOACCHINO GIOIA

scala 1: 100