



Provincia Autonoma di Trento

Servizio Catasto – Provincia di TRENTO

Data: 25/11/2015
Ora: 09:55


Visura Particelle Validate Situazione degli atti informatizzati al 24/11/2015

Pag. 1 di 1

Comune amministrativo di ROVERETO
Comune catastale di LIZZANA
Particella Edificiale 639

codice: H612
codice: 193

Ufficio Catasto competente
ROVERETO

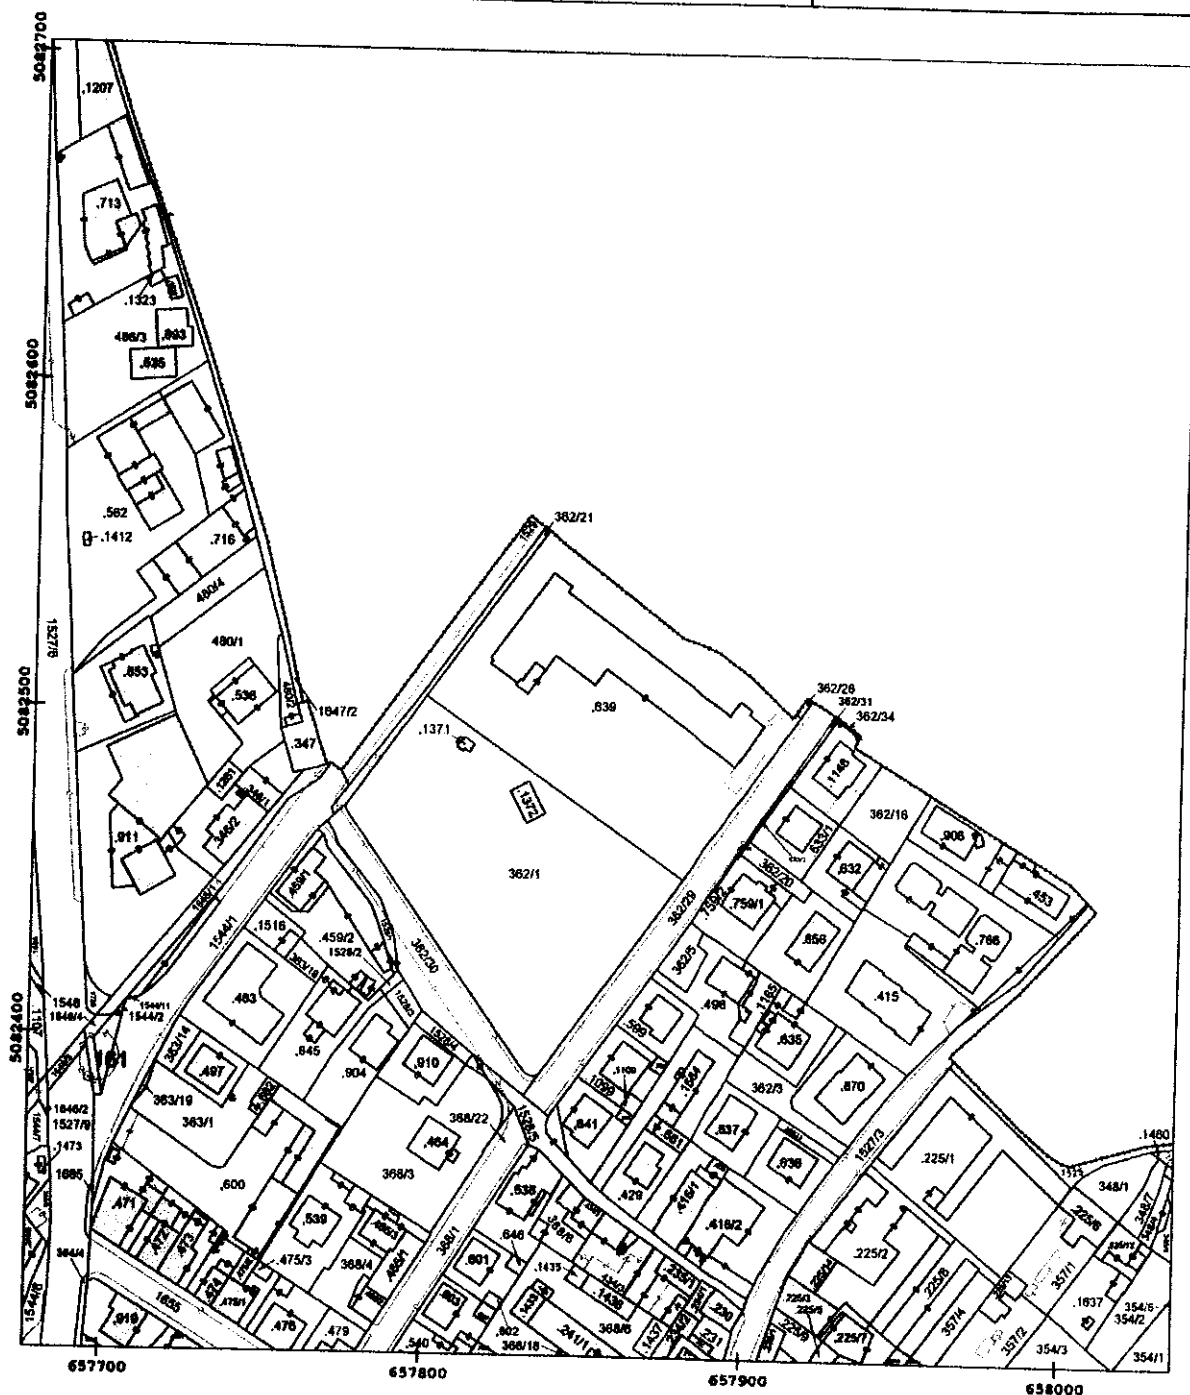

Scala originale 1 : 1000
Scala disegno 1 : 2000

Il documento si compone di 1 blocchi utili ai fini della liquidazione - Costo del documento 3 Euro
SNNMNT58S58H612Z

GN. 1300/81

PIANO DELLA CASA MATERIALMENTE DIVISA


P. EDIF. 639

C. C. LIZZANA

Da rilievo in conformità allo stato reale - Scala 1:200
Disegnato 10 dicembre 1980
Geom. Roberto Ravagni



GN. 1300/81

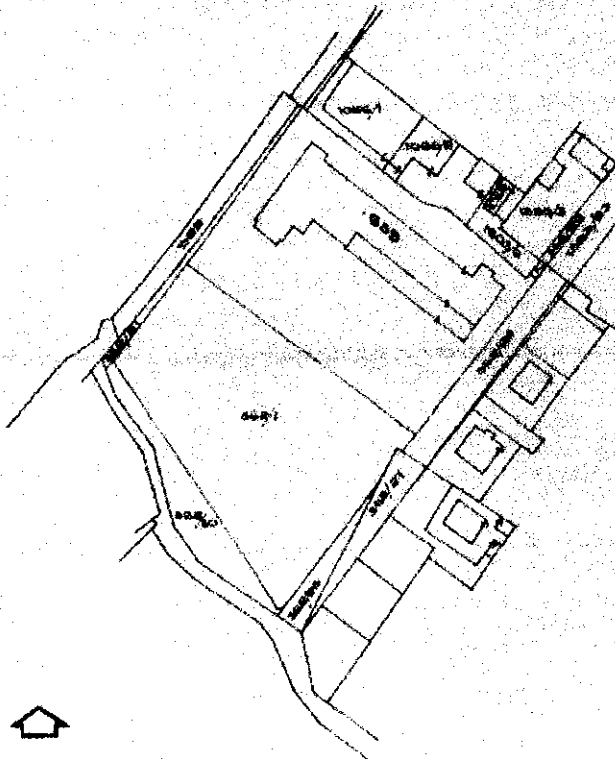


C.C. LIZZANA - LOC. LIZZANELLA
 FOGLIO N° 17
 SCALA 1/1000


PED. 639 EDILNOVA DI GEOM. C. FEDERICI
 E GEOM. R. RAVAGNI - ROVERETO

note	1	con la quota di	2865 / 10000
"	2	"	265 / 10000
"	3	"	216 / 10000
"	4	"	265 / 10000
"	5	"	215 / 10000
"	6	"	215 / 10000
"	7	"	215 / 10000
"	8	"	215 / 10000
"	9	"	215 / 10000
"	10	"	215 / 10000
"	11	"	215 / 10000
"	12	"	215 / 10000
"	13	"	215 / 10000
"	14	"	215 / 10000
"	15	"	215 / 10000
"	16	"	100 / 10000
"	17	"	100 / 10000
"	18	"	100 / 10000
"	19	"	100 / 10000
"	20	"	100 / 10000
"	21	"	100 / 10000
"	22	"	200 / 10000
"	23	"	160 / 10000
"	24	"	200 / 10000
"	25	"	200 / 10000
"	26	"	170 / 10000
"	27	"	200 / 10000
"	28	"	200 / 10000
"	29	"	170 / 10000
"	30	"	245 / 10000
note	31, 32, 33	rispetto a monte con 20/10000 per complessivi	60 / 10000
note	31	con la quota di	30 / 10000
note	34	"	40 / 10000
note	32, 33, 34, 35, 36, 37, 38, 39, 40, 41, 42, 43, 44, 45, 46, 47, 48, 49, 50, 51, 52, 53, 54, 55, 56, 57, 58, 59, 60, 61, 62, 63, 64, 65, 66, 67, 68, 69, 70, 71, 72, 73, 74, 75, 76, 77, 78, 79, 80, 81, 82, 83	rispetto a monte con 10/10000 per complessivi	470 / 10000
note	73, 74	rispetto a monte con 5/10000 per complessivi	10 / 10000
		per complessivi	10000 / 10000

G.N. 1300/81

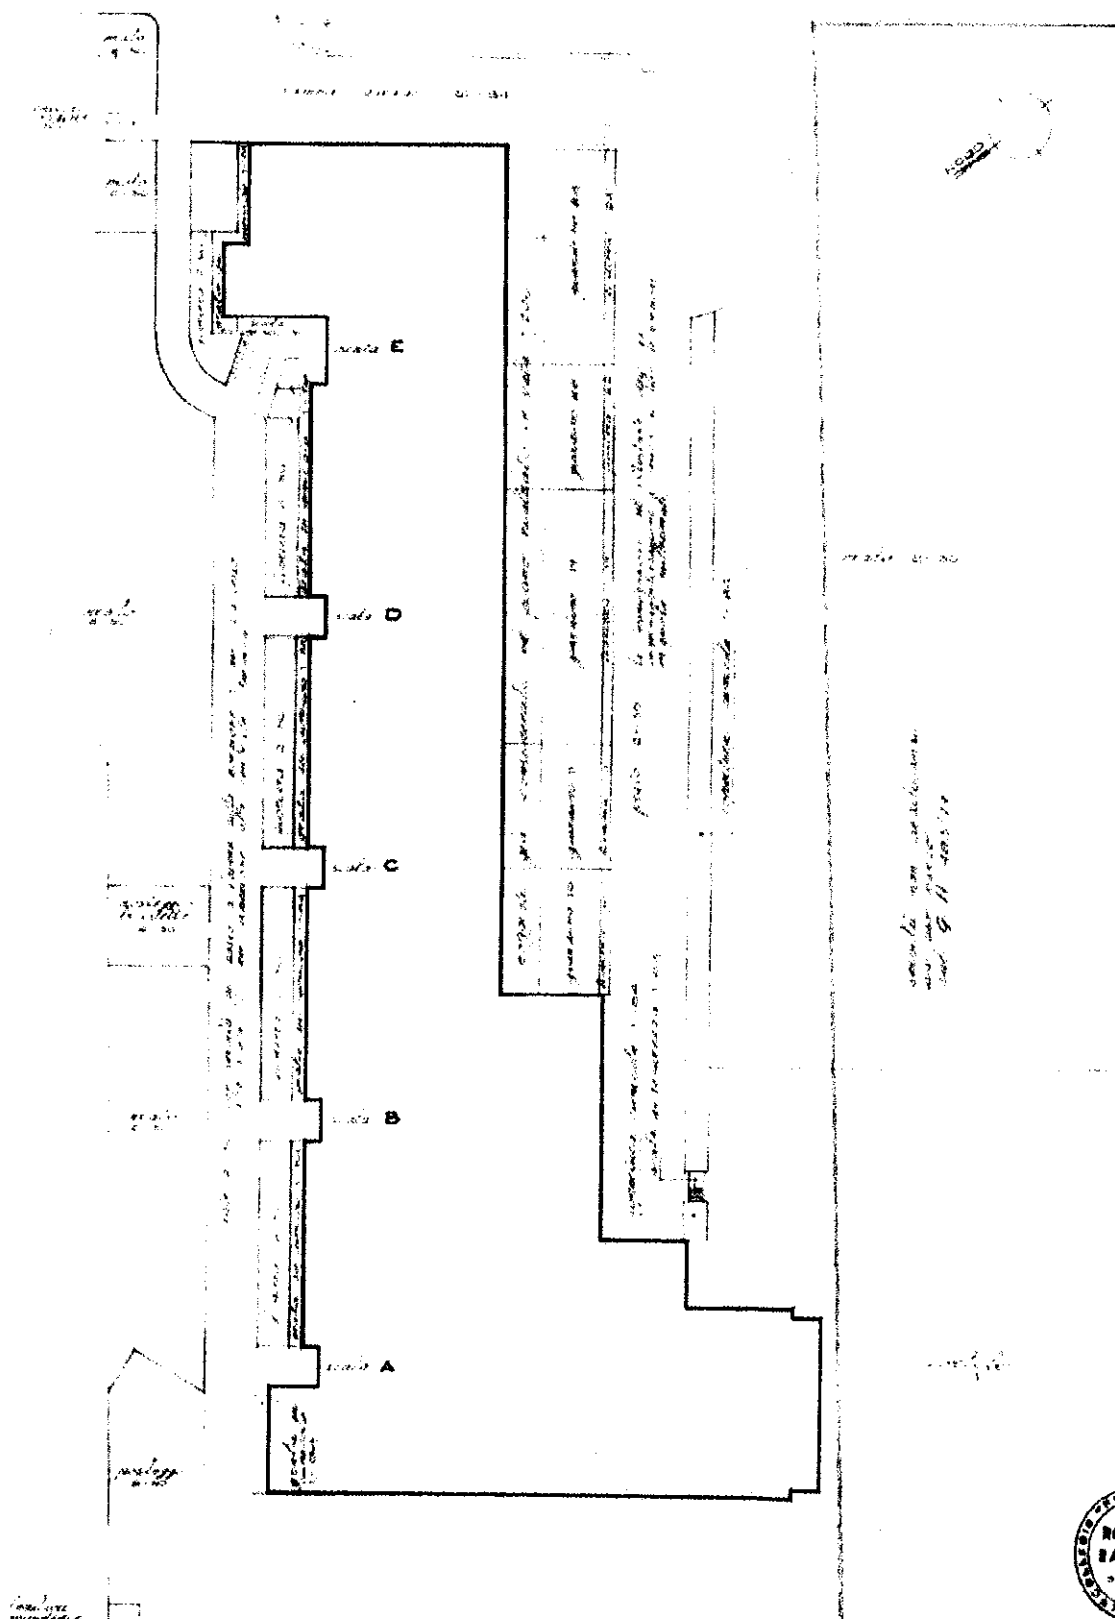


G.N. 1300/81

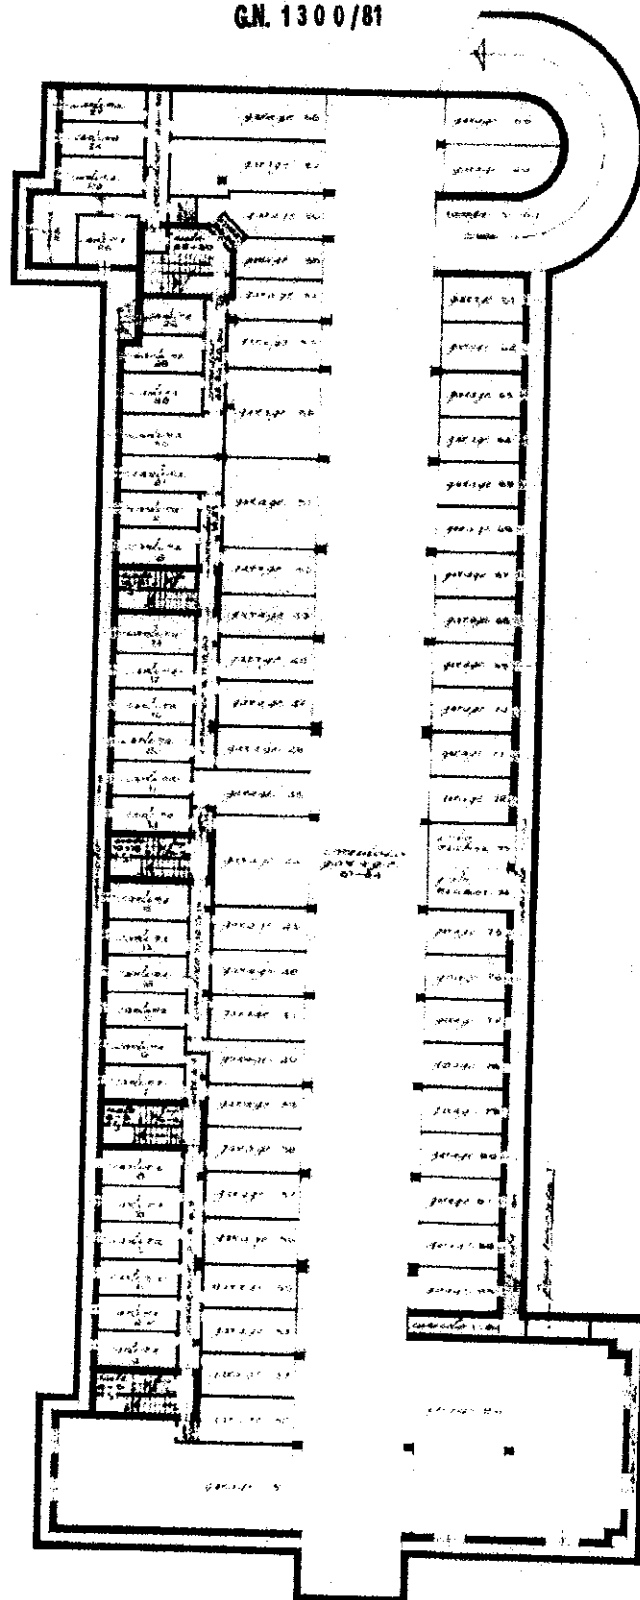

PIANO
INTERRATO
R.C.A. 1/2000




G.N. 1300/81

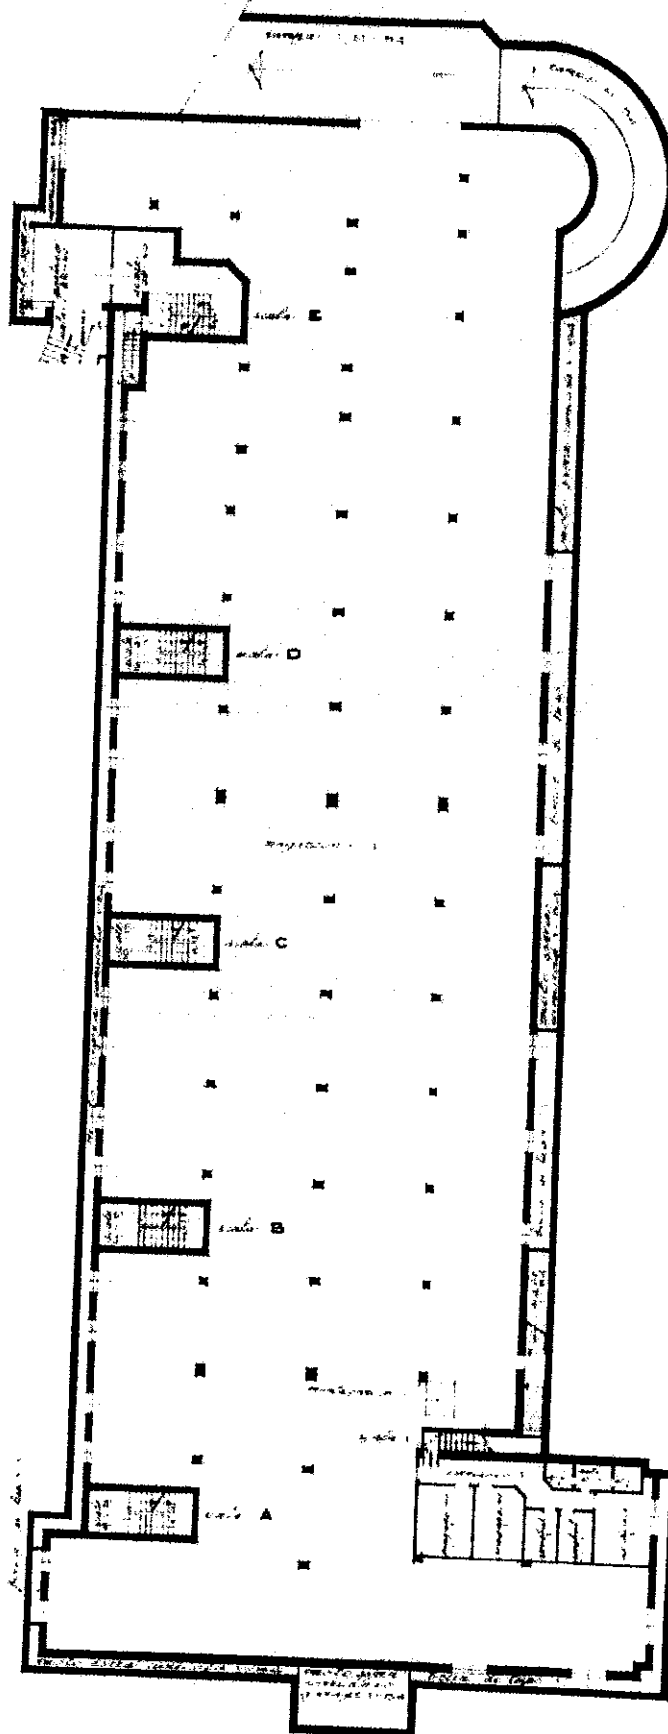

PIANO
SEMINTERRATO




VIA BENACENSE

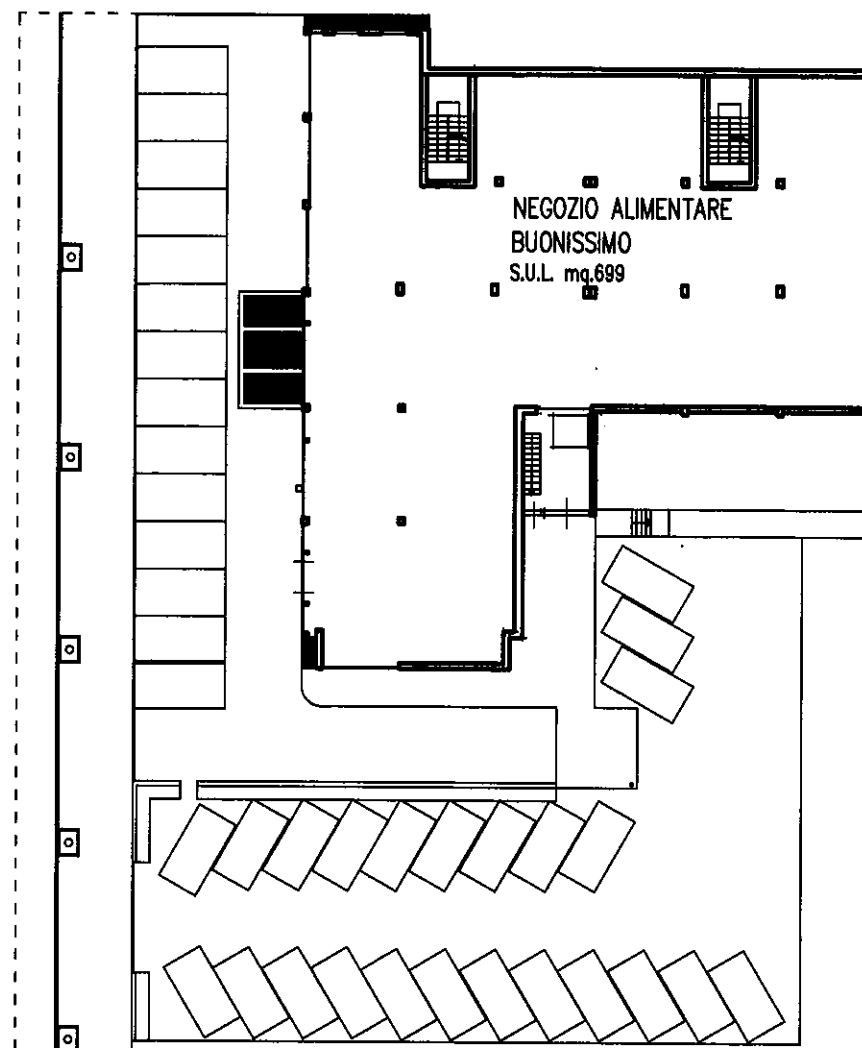

PIANO TERRA


Scala 1:400

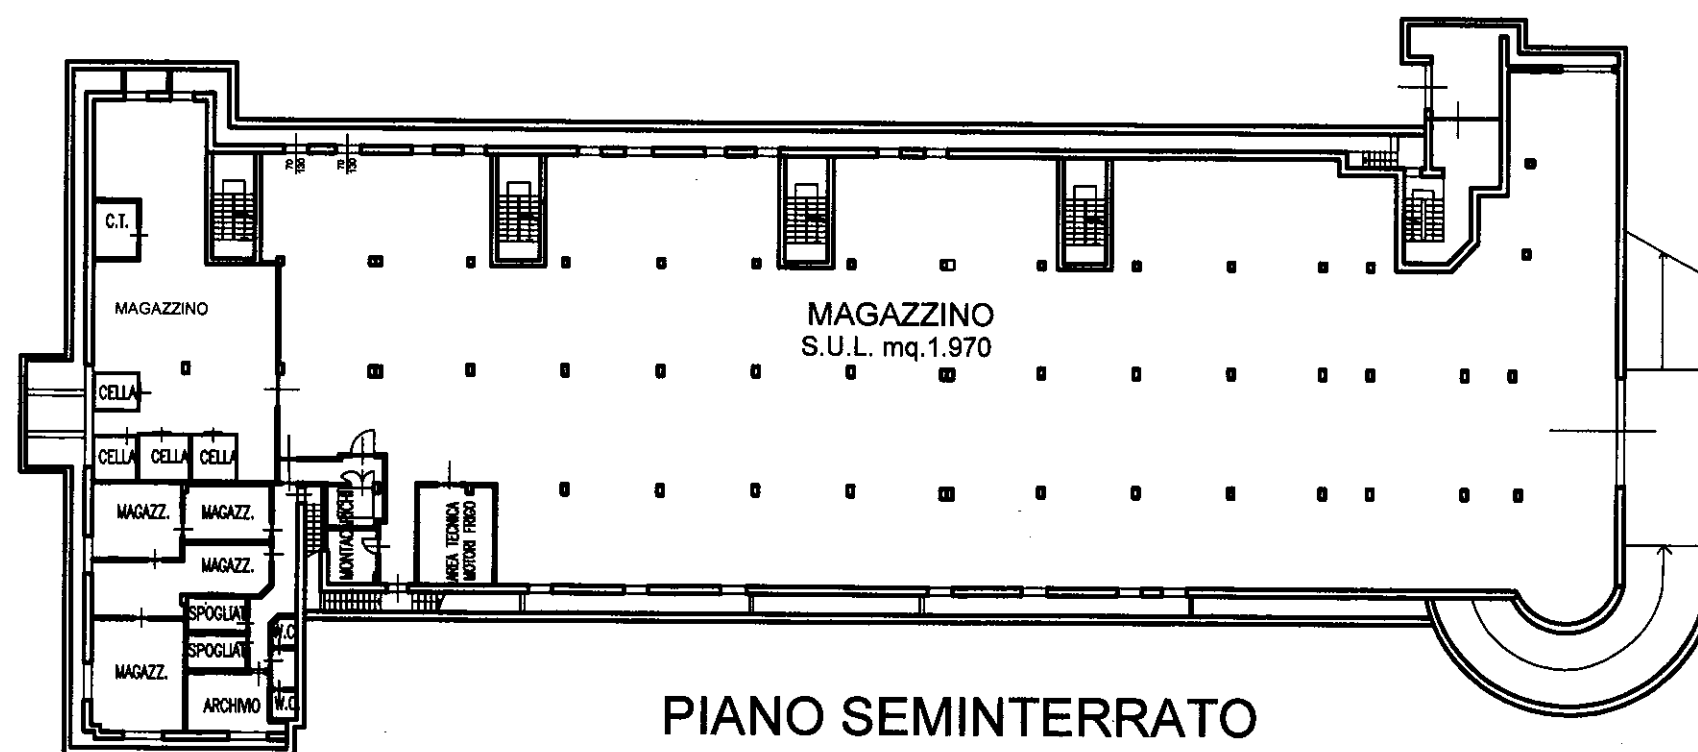


PIANO SEMINTERRATO

Scala 1:400

STAMPA ELABORATI GRAFICI
SCALA 0.5 ORIGINALE

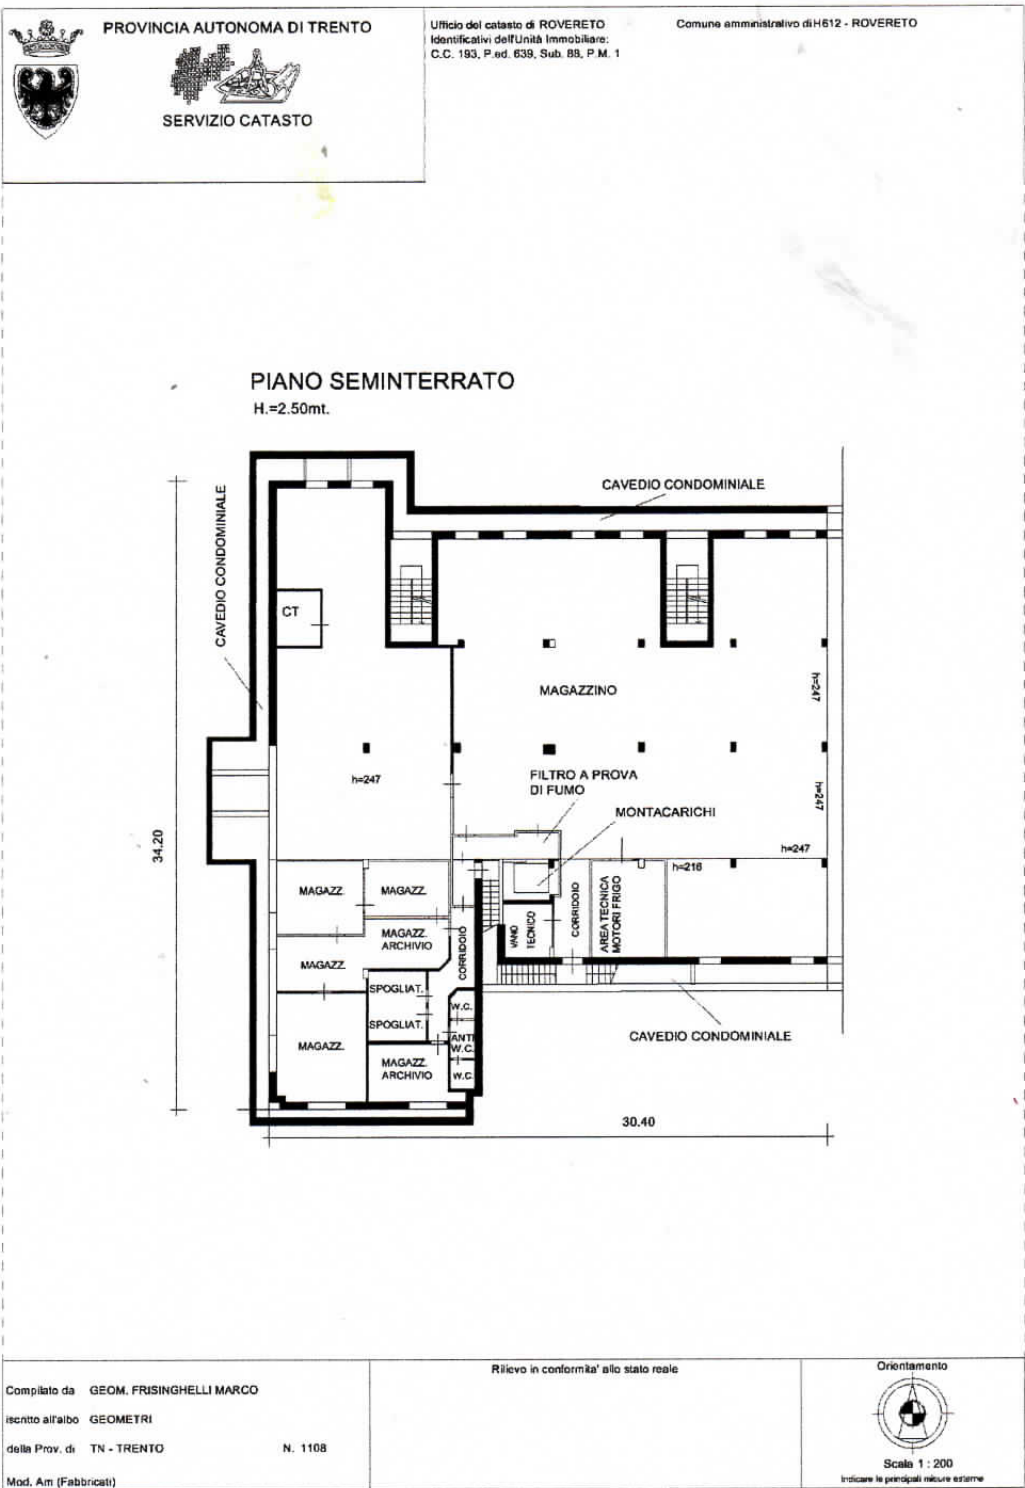

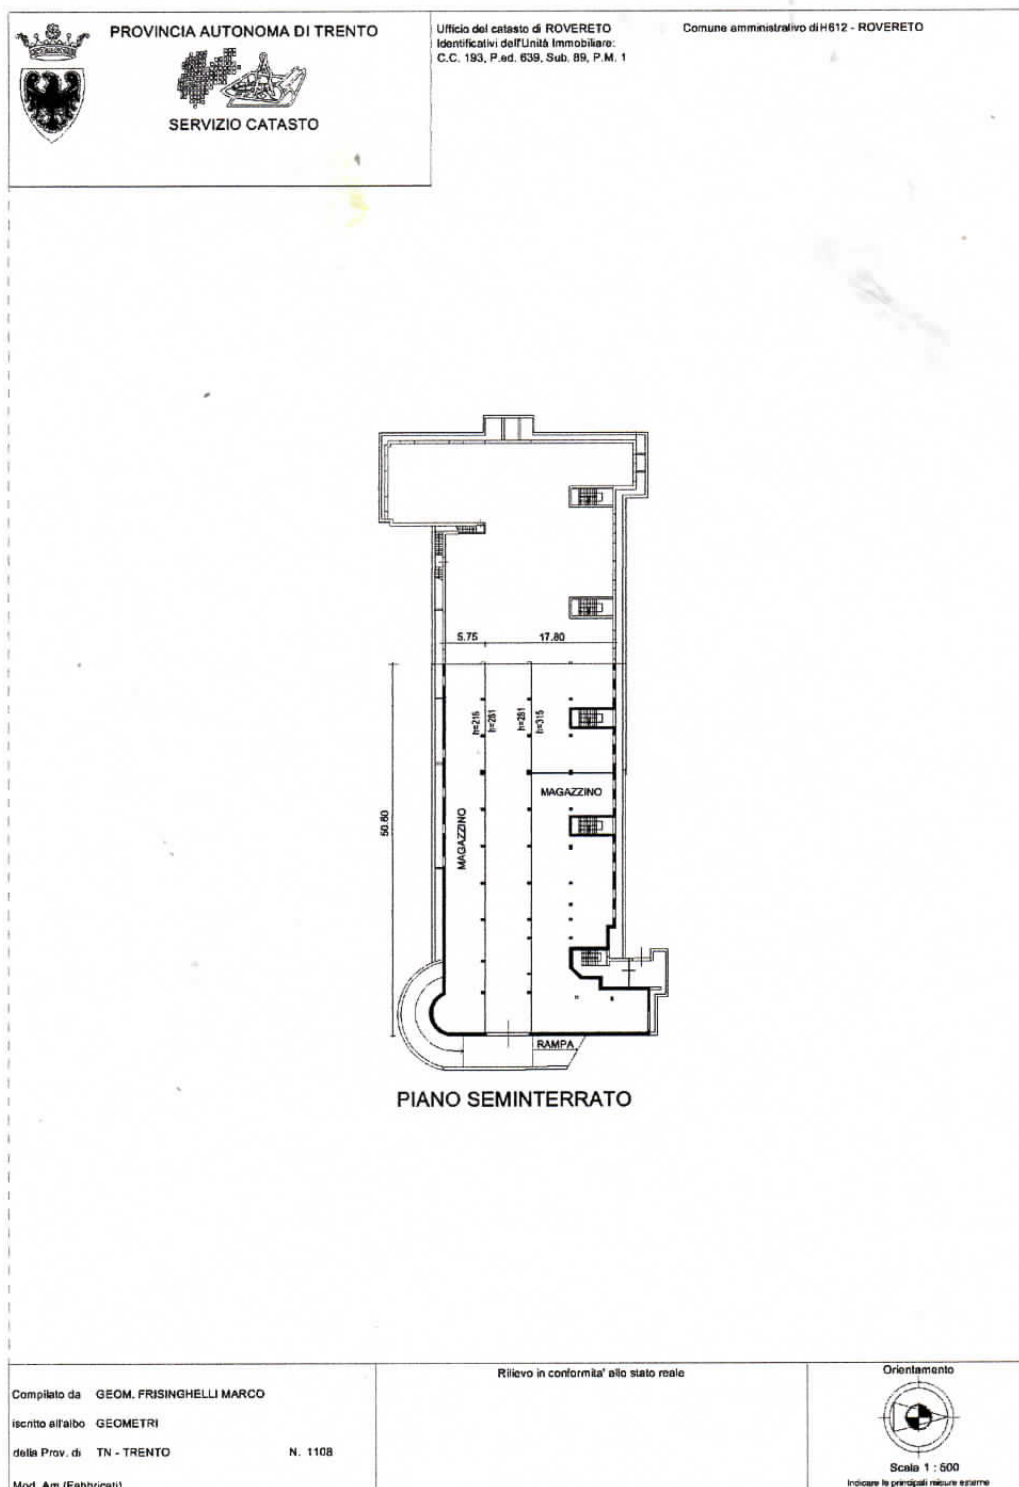STAMPA ELABORATI GRAFICI
SCALA 0.5 ORIGINALE


C.C. LIZZANA

COMUNE DI ROVERETO

PIANO DI CASA MATERIALMENTE DIVISA

P.ED. 639 - P.T. 1696 - SCALA 1:200

STATO FINALE

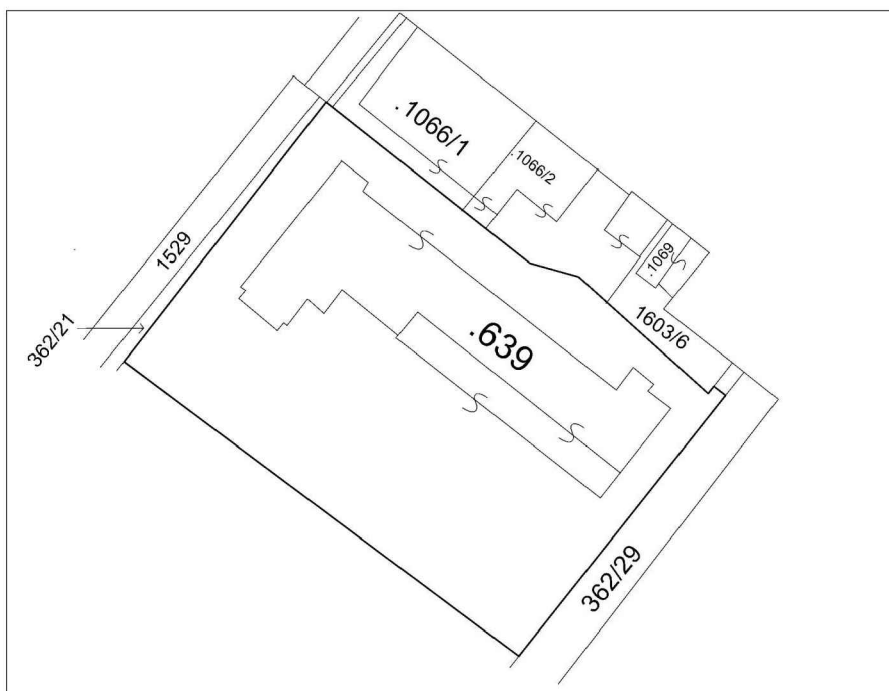

ESTRATTO MAPPA
scala 1:1000



ESTRATTO DI MAPPA CONFORME ALLE RISULTANZE DELLA MAPPA
DI CONSERVAZIONE ALLA DATA DEL 13/03/2018

Trento, 13 marzo 2018


il tecnico: geom.Marco Frisinghelli

TABELLA MILLESIMALE P.ED.639

porz. 1 con la quota di	2041/10000
porz. 2 con la quota di	265/10000
porz. 3 con la quota di	215/10000
porz. 4 con la quota di	265/10000
porz. 5 con la quota di	215/10000
porz. 6 con la quota di	215/10000
porz. 7 con la quota di	215/10000
porz. 8 con la quota di	215/10000
porz. 9 con la quota di	215/10000
porz. 10 con la quota di	215/10000
porz. 11 con la quota di	215/10000
porz. 12 con la quota di	215/10000
porz. 13 con la quota di	215/10000
porz. 14 con la quota di	215/10000
porz. 15 con la quota di	215/10000
porz. 16 con la quota di	265/10000
porz. 17 con la quota di	135/10000
porz. 18 con la quota di	100/10000
porz. 19 con la quota di	300/10000
porz. 20 con la quota di	100/10000
porz. 21 con la quota di	300/10000
porz. 22 con la quota di	280/10000
porz. 23 con la quota di	160/10000
porz. 24 con la quota di	285/10000
porz. 25 con la quota di	280/10000
porz. 26 con la quota di	170/10000
porz. 27 con la quota di	295/10000
porz. 28 con la quota di	280/10000
porz. 29 con la quota di	170/10000
porz. 30 con la quota di	295/10000
porz. 44,51,52 rispettivamente con 20/10000 per complessivi	60/10000
porz. 31 con la quota di	30/10000
porz. 84 con la quota di	31/10000
porz. 85 con la quota di	9/10000
porz. 86 con la quota di	824/10000
porz. 32,33,34,35,36,37,38,39,40, 41,42,43,45,46,47,48,49,50, 53,54,55,56,57,58,59,60,61,62, 63,64,65,66,67,68,69,70,71,72, 75,76,77,78,79,80,81,82,83 rispettivamente con 10/10000 per complessivi	470/10000
porz. 73,74 rispettivamente con 5/10000 per complessivi	10/10000

SOMMA

10000/10000

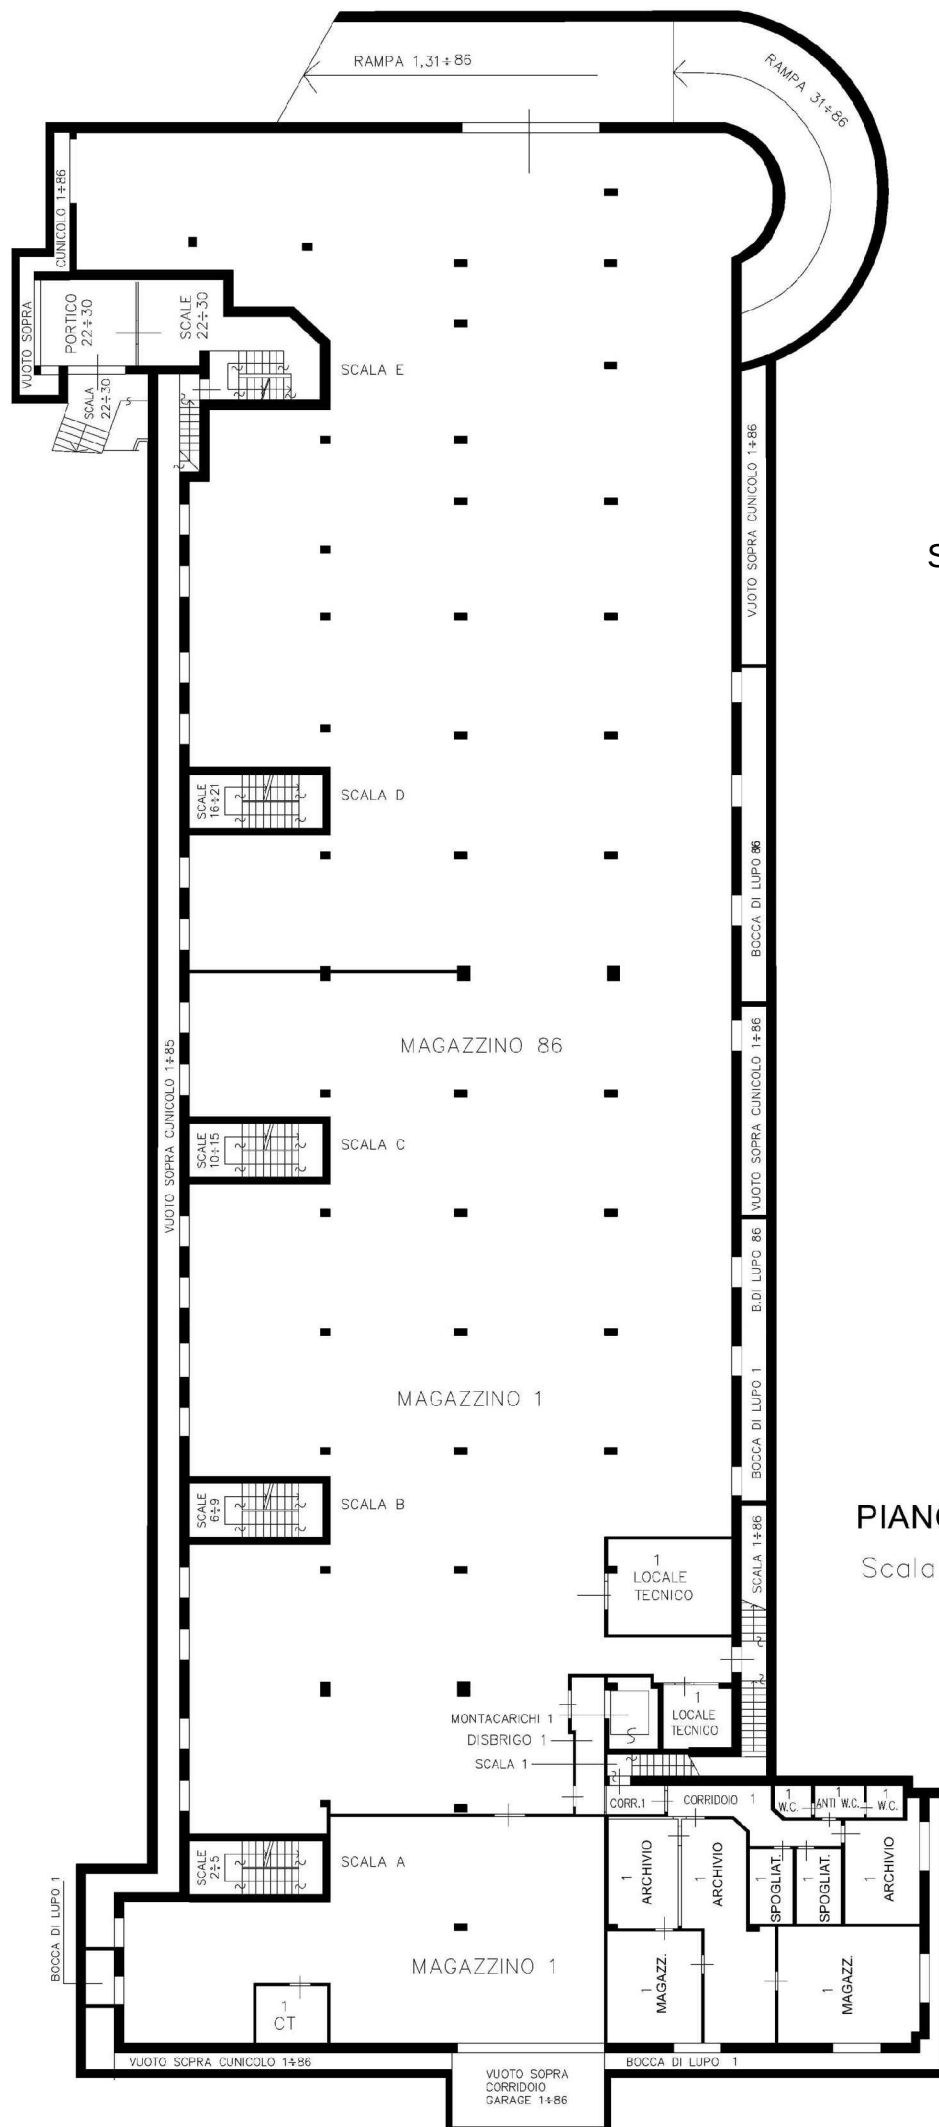


SCALA A VISTA

PIANO SEMINTERRATO

Scala 1:200

servizi di passo a favore
porzioni 2-19 e 22-30 per
l'accesso al locale caldaia e tetto


servizi di passo a favore
porzioni 1-9 per l'accesso
al locale caldaia e tetto

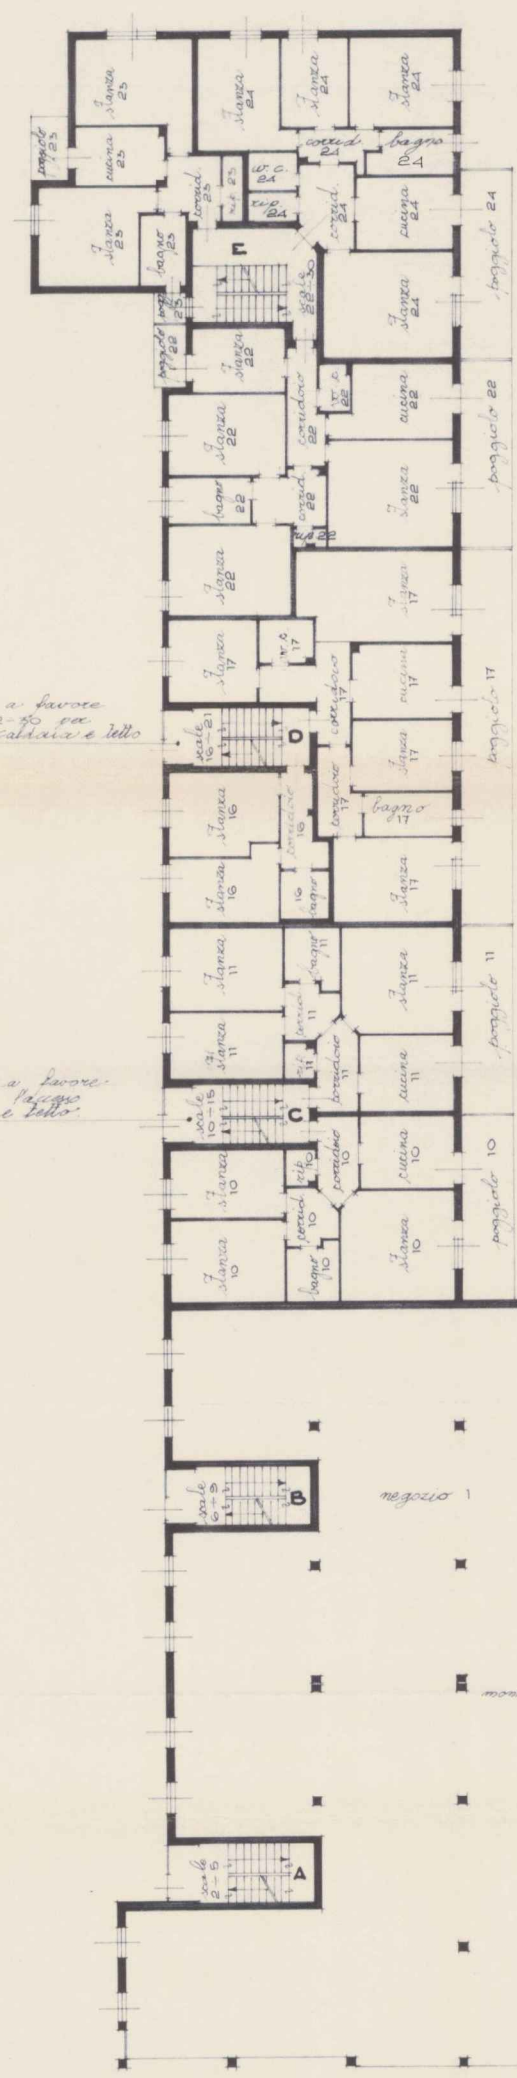


SCALA A VISTA

PIANO RIALZATO
SCALA 1/200

COMUNE DI ROVERETO
ESTRATTO PIANO REGOLATORE GENERALE
TAV. 14

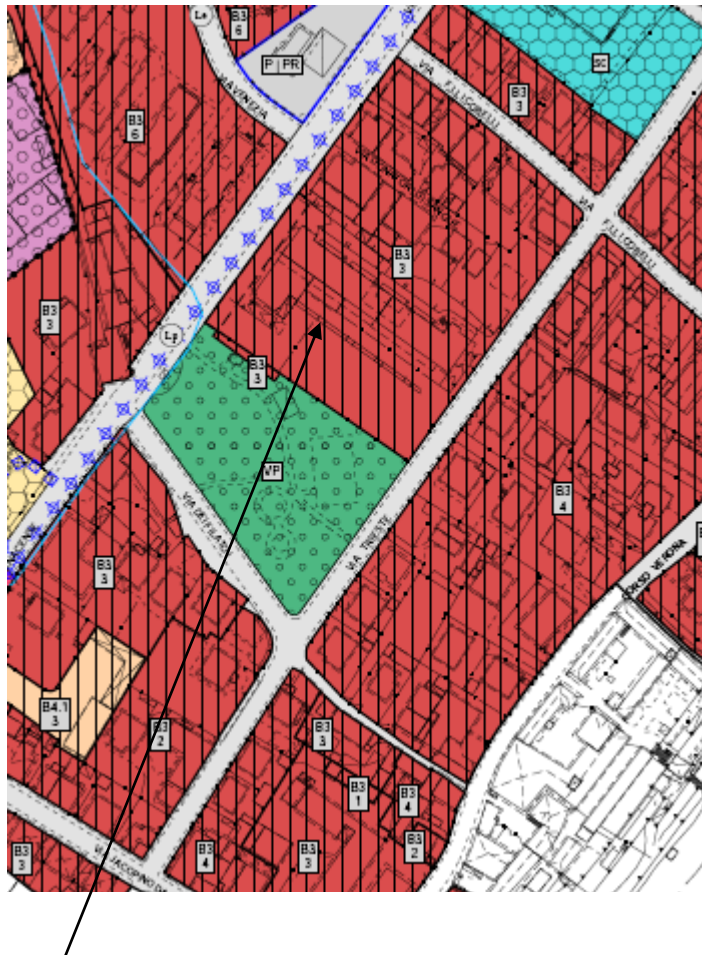

P.ed. 639 C.C.Lizzana

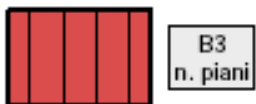

B101_P - TESSUTO SATURO DA RISTRUTTURARE B3 (ART. 58)