

Ultima planimetria in atti

Data presentazione: 11/09/1984 - Data: 10/12/2025 - n. T101568 - Richiedente: SLVLRSG61B15H823F
Totale schede: 1 - Formato di acquisizione: fuori standard (420X563) - Formato stampa richiesto: A4(210x297)



MINISTERO DELLE FINANZE
DIREZIONE GENERALE DEL CATASTO E DEI SERVIZI TECNICI ERARIALI

Mod. A (Nuovo Catasto Edilizio Urbano)

NUOVO CATASTO EDILIZIO URBANO


Planimetria dell'immobile situato nel Comune di Carbonera

Ditta

Allegata alla dichiarazione presentata all'Ufficio Tecnico Erariale di Treviso

Comisso

Scheda n° 45

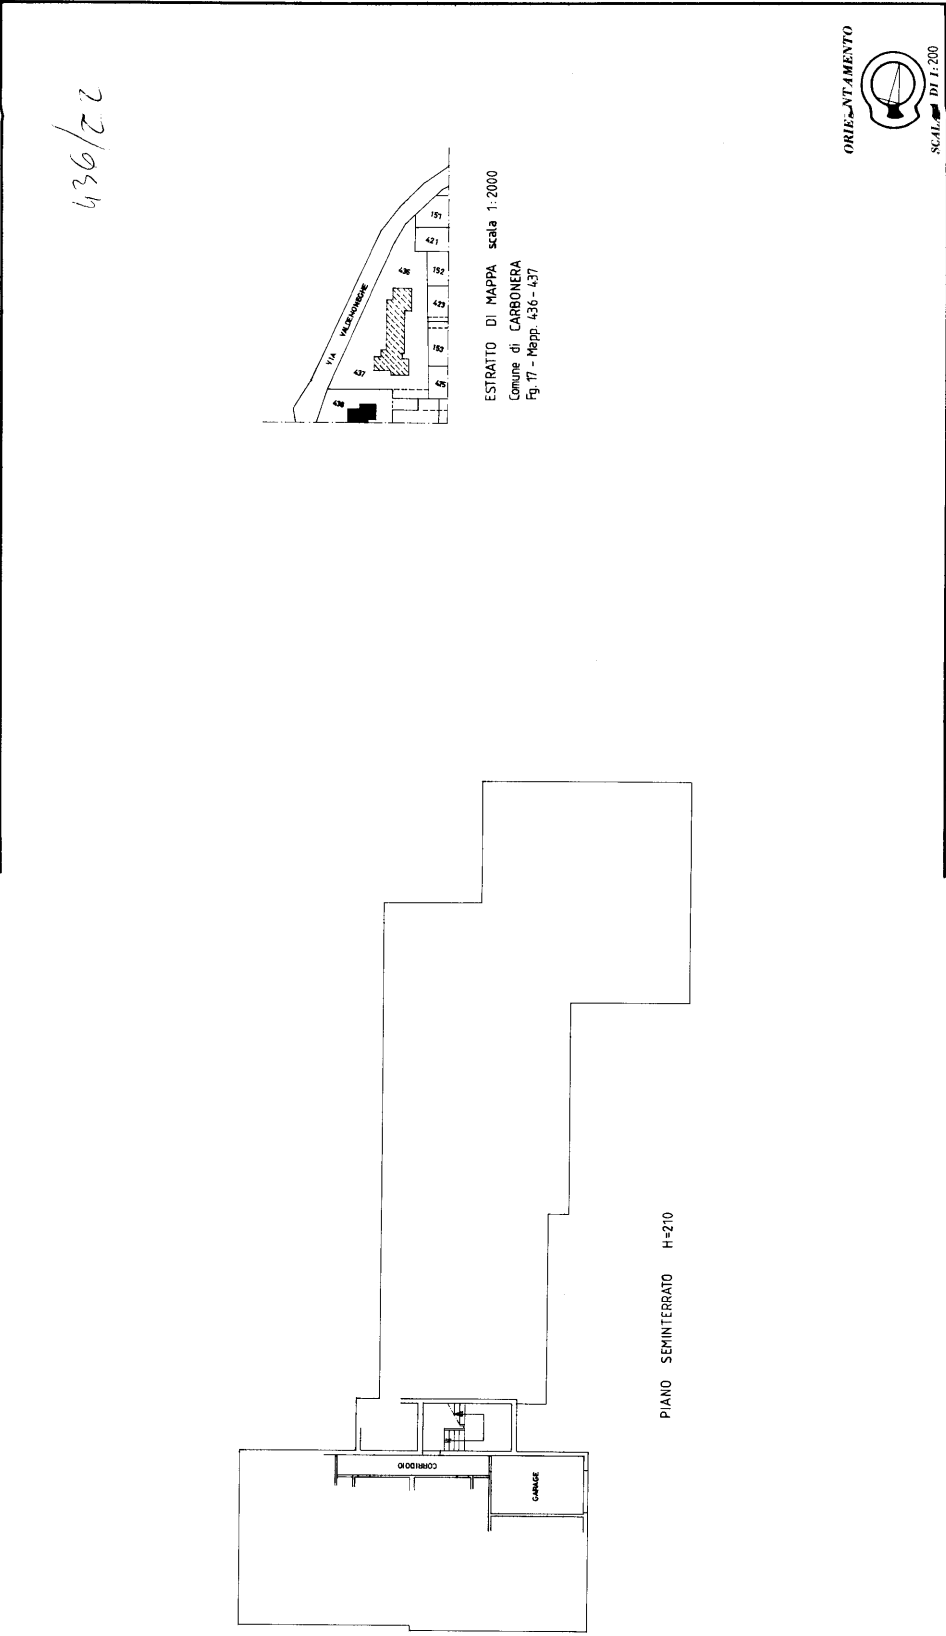

SPAZIO RISERVATO PER LE ANNOTAZIONI D'UFFICIO	
DATA PROT. N°	17/436/22
7321	
U. N. P. - TREVISO	
Compilata dal Ingegnere Franco GALEOTTI	
Iscritto all'Albo de Ingegneri della Provincia di Treviso	
- 8 SET. 1984	
Firma:	