

All. 02

E=1672400

I Particella: 141



MODULARIO
F. rig. rend. 007

MINISTERO DELLE FINANZE


DIPARTIMENTO DEL TERRITORIO

CATASTO EDILIZIO URBANO (RDL 13-4-1939, n. 652)

SAN GIOVANNI

Planimetria di u.i.u. in Comune di **BOLOGNA** Persiceto, via **FIORAVANTI**, civ. **6**

MOD. 8N (CEU)

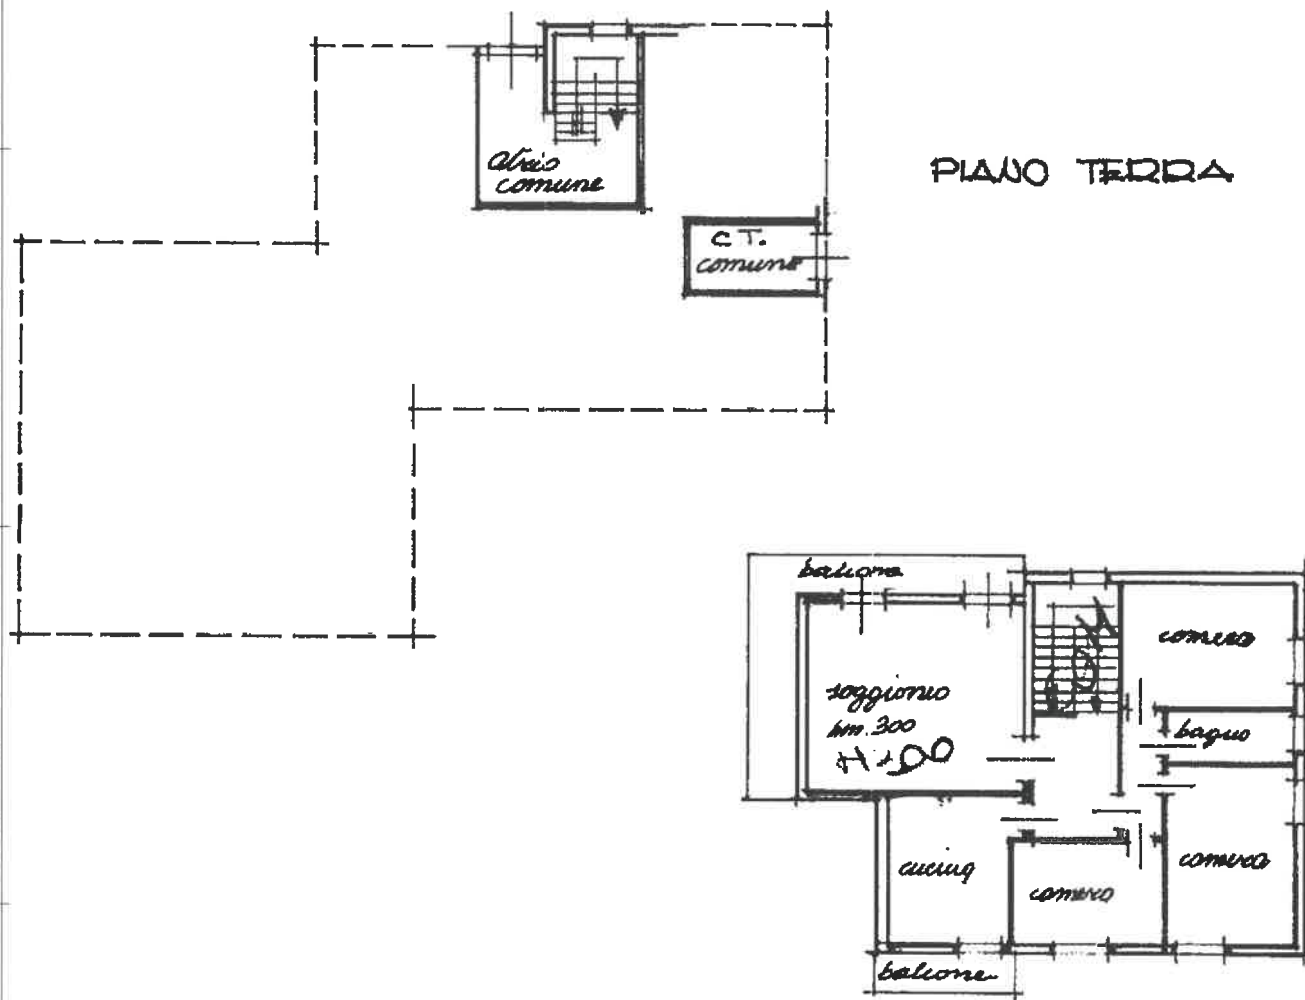LIRE
500

PIANO PRIMO

BODONI

VIA FIORAVANTI

141

PLAUMETRIA

1:1000

ORIENTAMENTO



SCALA DI 1:200

Dichiarazione di N.C. ☐Denuncia di variazione ☒Completata dal **GEOM. ANTONIO**

(Titolo, cognome e nome)

ARNEGLIOLIIscritto all'albo de **GEOMETRI**della provincia di **BOLOGNA**data **05/12/95** Firma **Antonio Arneiglioli**

RISERVATO ALL'UFFICIO

SOSTITUISCE

Sched.

F. MAPP. SUB.


89 141 { 2/3

Data presentazione: 28/12/1995 - Data: 23/10/2025 - n. T103730 - Richiedente: NNTRRT60T23A944H

Formato stampato: A4 (210x297) - Formato stampato: A4 (210x297)

Foglio 01 - Situazione al 23/10/2025 - Comune di SAN GIOVANNI IN PERSICETO (G467) - < Foglio 89 - Particella 141 - Subalterno 6 >

Δα. 07

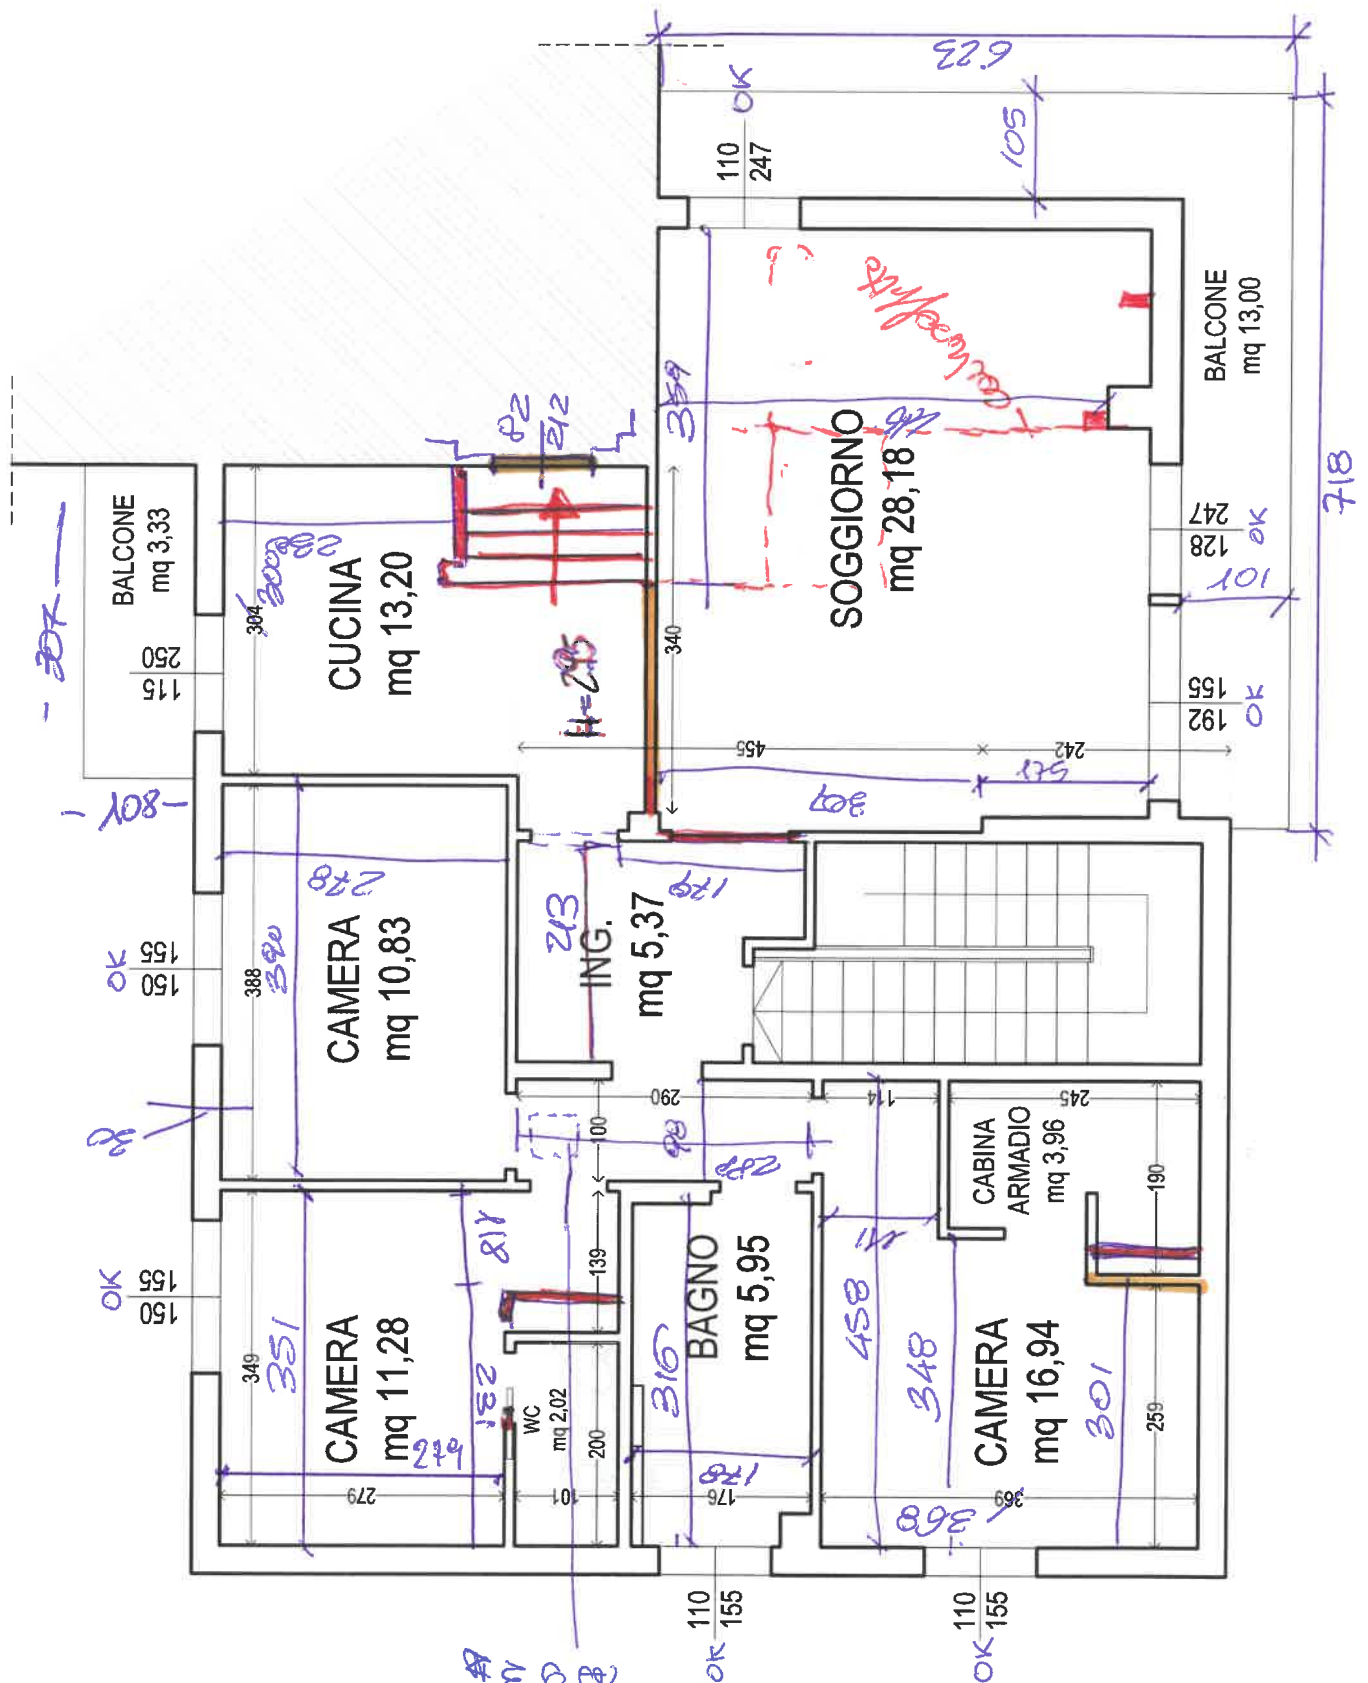

STRALCIO di CILA
PG. 16053/2023

Bolala cu
acceno rotto fatto
nuove donne
A

Dezvoltati pe
Ricostrucioni