


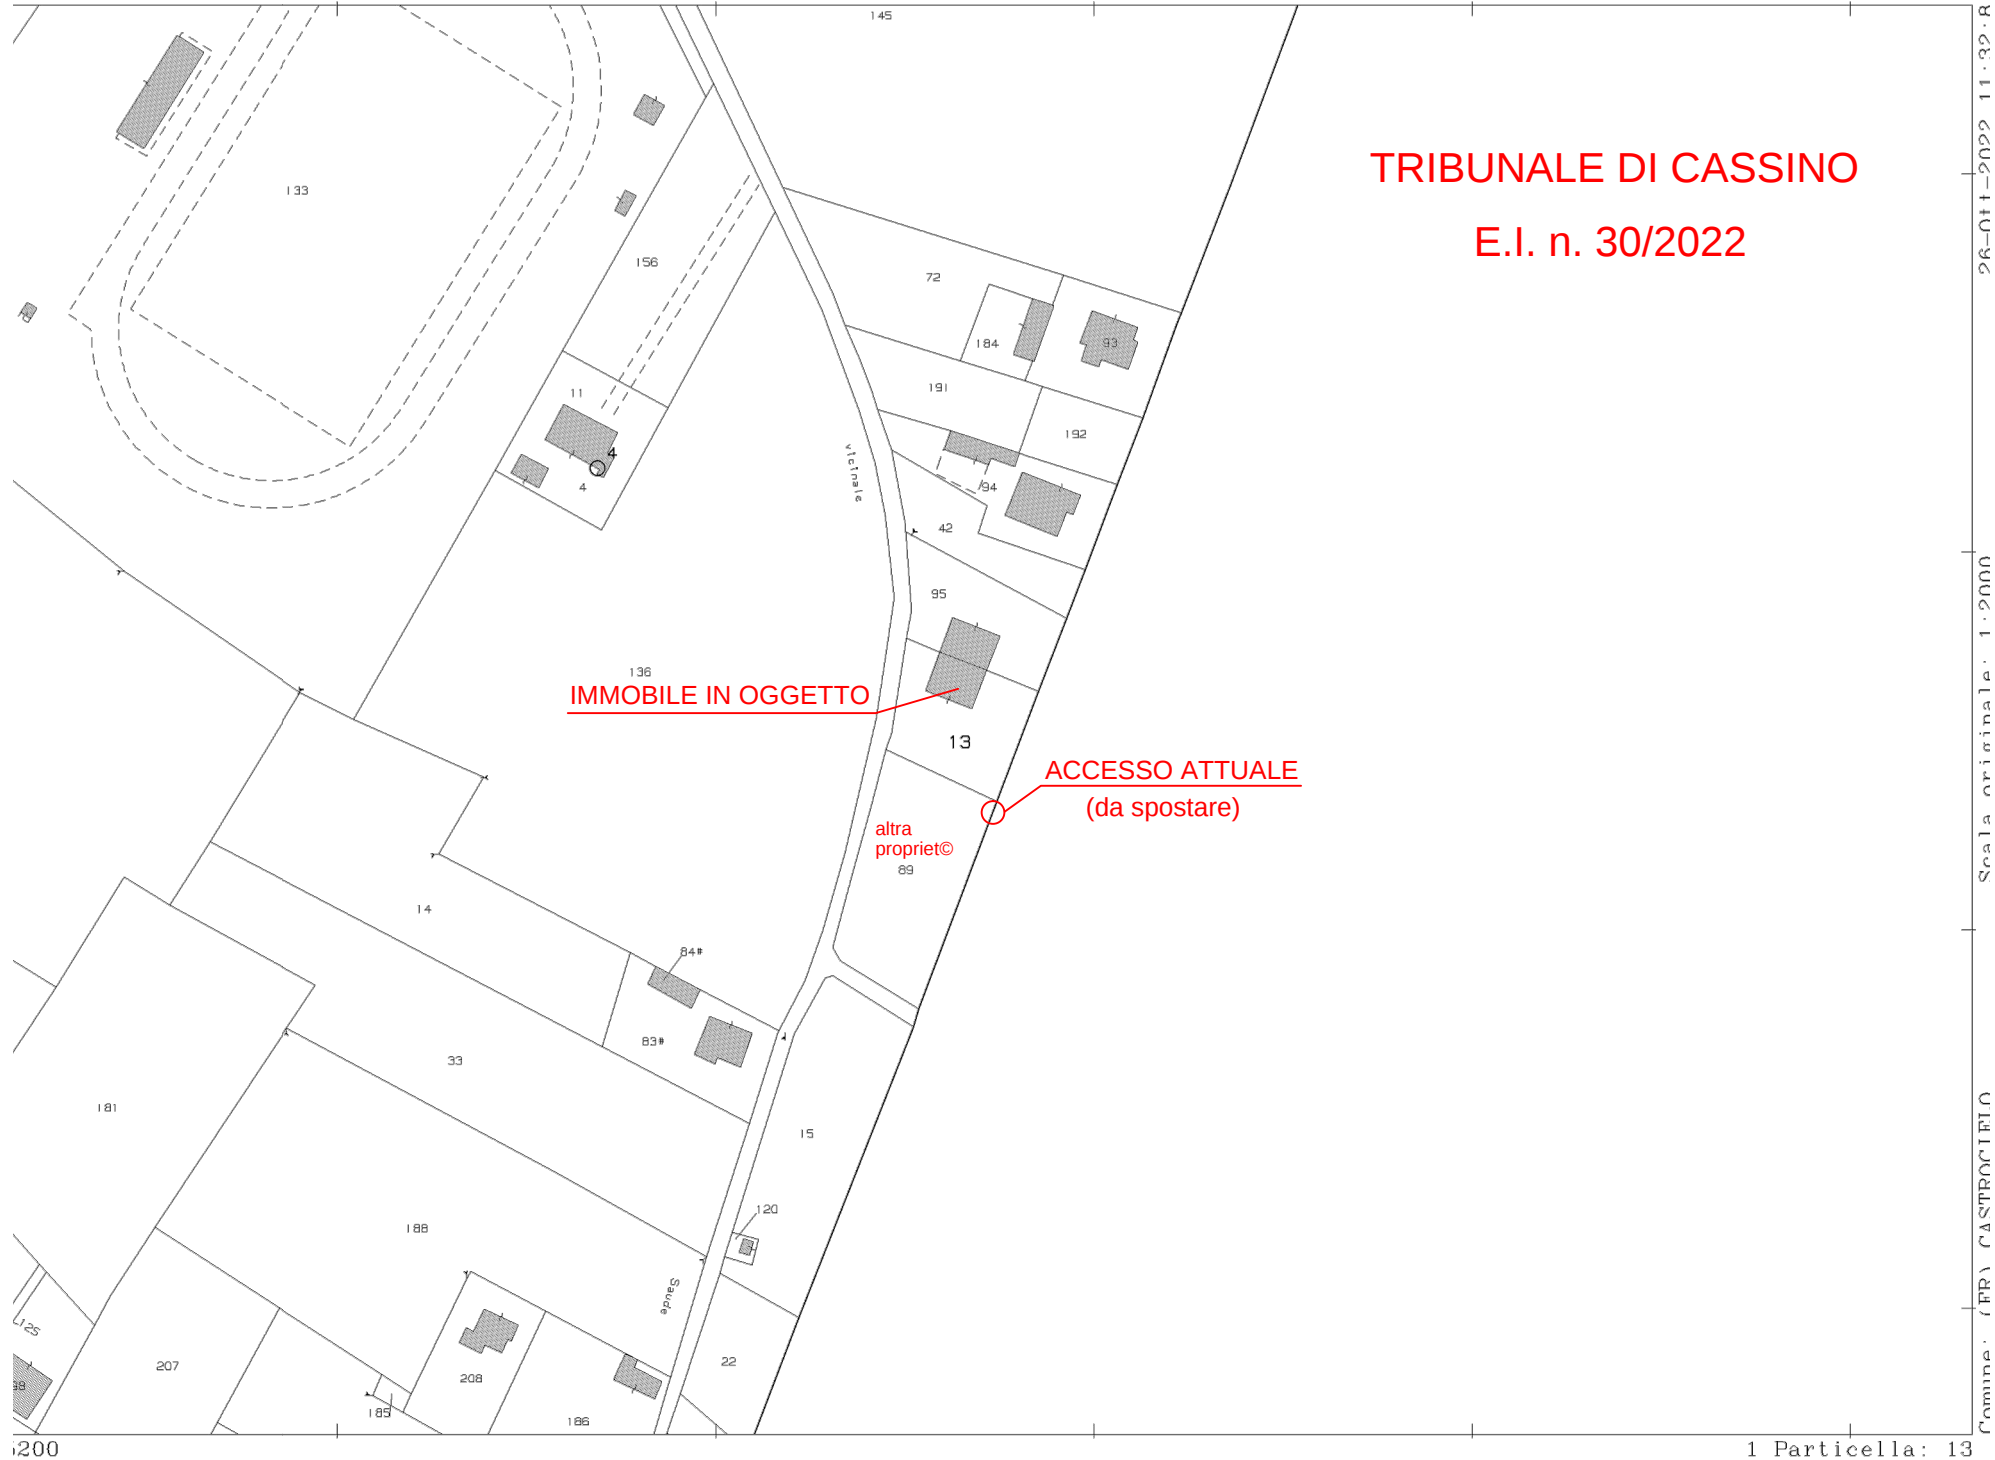

TRIBUNALE DI CASSINO

E.I. n. 30/2022

IMMOBILE IN OGGETTO

ACCESSO ATTUALE
(da spostare)

altra
propriet'

89

26-04-2022 11:32:18

Scala originale: 1:2000

Comune: (FR) CASTROCIFFO