

MODULARIO
F. 119 - Form. 486




MINISTERO DELLE FINANZE
DIREZIONE GENERALE DEL CATASTO E DEI SS.TT.EE.
CATASTO EDILIZIO URBANO (RDL 13-4-1939, n. 652)


Planimetria di u.i.u. in Comune di **SOLIERA** via **A. Grandi**

MOD. AN. CE
LIRE
400
civ. 295

PIANO PRIMO
#.2,82

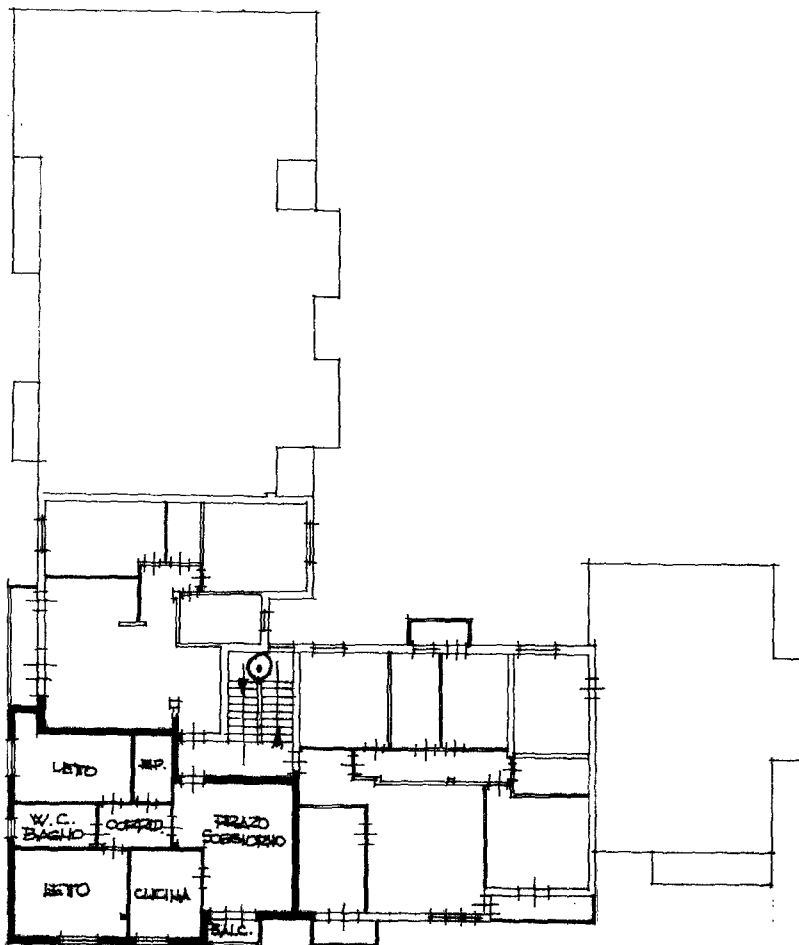

PIANO TERZO
(SOTTOTETTO)
#.0,40 - 2,50

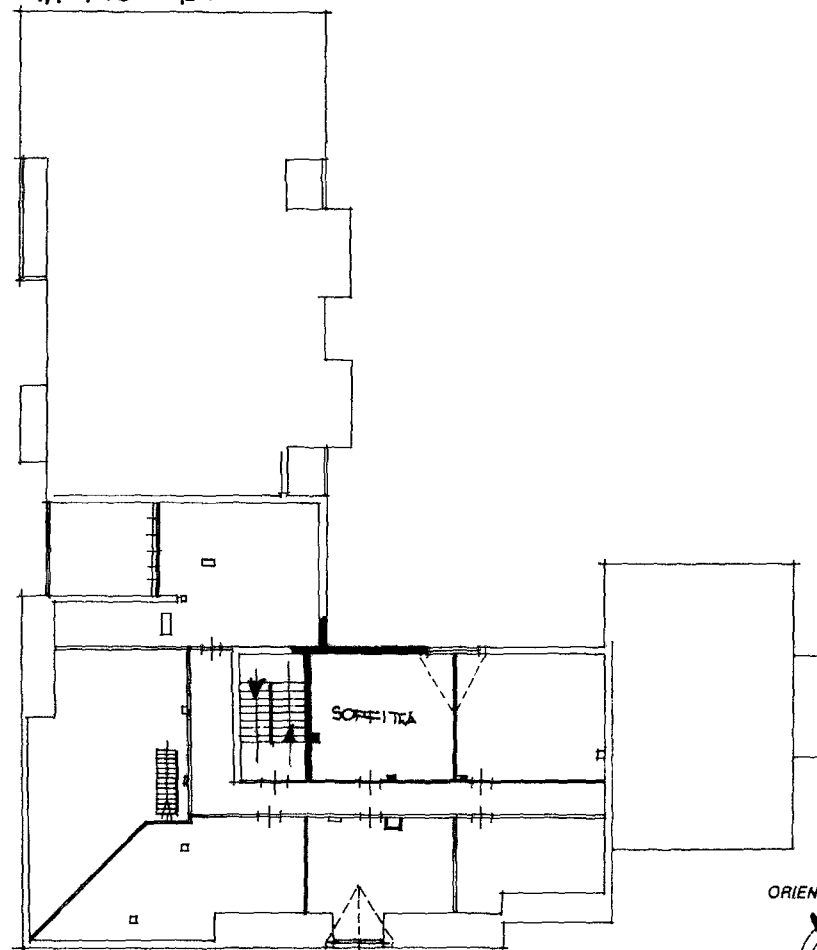

ORIENTAMENTO



SCALA DI 1:200



Dichiarazione di N.C. ☒ Denuncia di variazione ☐	Compilata dal Geom. Enzo Selmi	ALBO GEOMETRI PROV. MODENA N. 1047 D. 10/10/87	RISERVATO ALL'UFFICIO
Identificativi catastali F. 37 44 n. 37 44 sub. 01	Iscritto all'albo de 2. geometri della provincia di Modena n. 1047 data 15.1.1990 Firma Selmi Enzo		17/10

Agenzia del Territorio
CATASTO FABBRICATI
Ufficio Provinciale di
Modena

Dichiarazione protocollo n. MO0195491del 06/12/2006	
Planimetria di u.i.u. in Comune di Soliera	
Via Achille Grandi civ. 295L	
Identificativi Catastali:	Compilata da:
Sezione:	Galluccio Antonio
Foglio: 34	Iscritto all'albo:
Particella: 37	Geometri
Subalterno: 74	Prov. Modena N. 2041

Scheda n. 1 Scala 1:200

PIANO TERRA
H = m 2.50

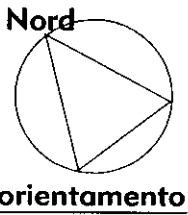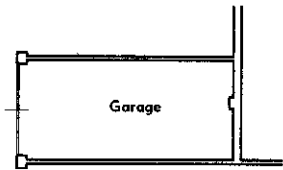

Ultima planimetria in atti

Catasto dei Fabbricati - Situazione al 17/09/2025 - Comune di SOLIERA (802) - < Foglio 34 - Particella 37 - Subalterno 74 >
VIA ACHILLE GRANDI n. 295L Piano T