



Planimetria di u.i.u. in Comune di MONTE LABATE..... via CATANIA..... civ. 1

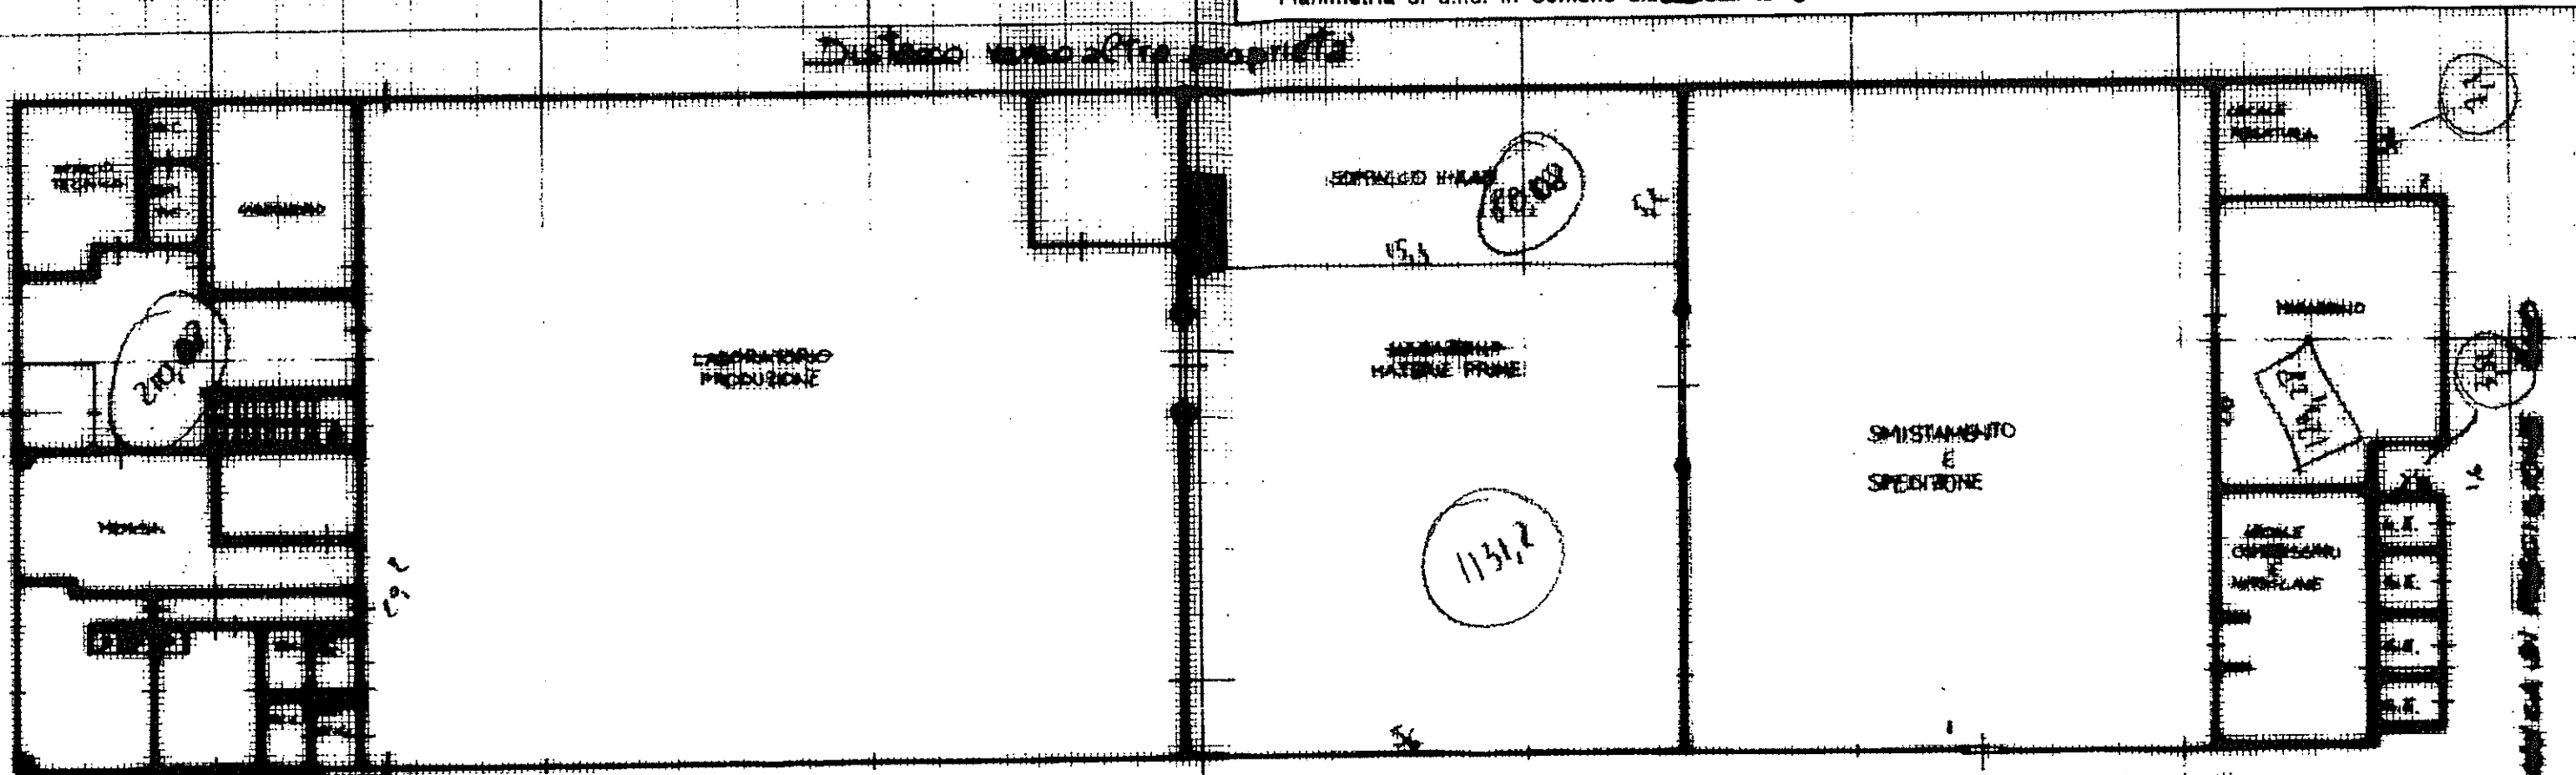

Distacco verso altra proprietà

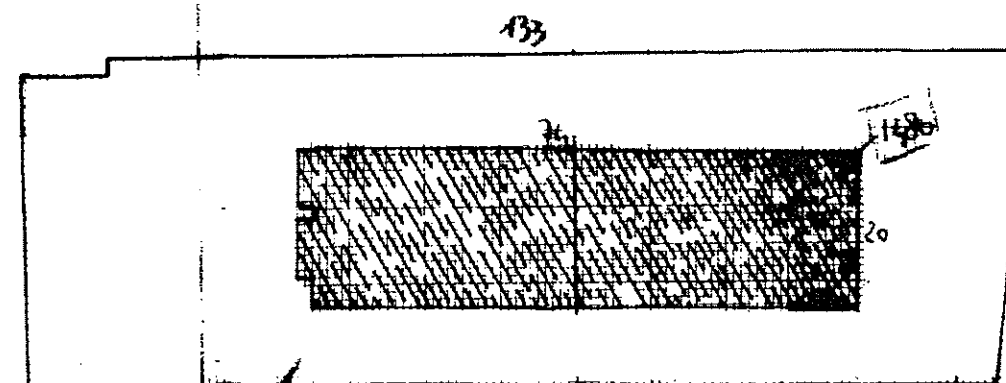

SUP. ESTIMABLE
8810

Proi. (Mod. 8) n° 108224/02
VOLUME 80 (1/11)
CANTIERI FABRICATI - Situazione al 13/09/2023 - Comune
VIA CANTIERI FABRICATI, Piano T-1

100

ALBANO LAZIALE (RM) < Foglio 15 Particella 582 Subalterno >

4 AUG 2007

1449

COMMENTS



SCALA DI MISURA

INVIATO ALL'UFFICIO

Dichiarazione di N.C.
Denuncia di variazione

Compilata dal [redacted]
(Titolo, cognome e nome)

Nicola

Isritto all'albo de / ~~.....~~

della provincia di **ROMA** n. **1000**

identificativi catastali

F. _____

MODULARIO
F. - Catasto - 431



MINISTERO DELLE FINANZE
DIPARTIMENTO DEL TERRITORIO

Ufficio del Territorio / Ufficio Tecnico Erariale
di **ROMA**

ELABORATO PLANIMETRICO

Pag. n. **1** di **1**

Ubicazione e riferimenti catastali dell'immobile

Comune **ALBANO LAZIALE**

Via/piazza **CATANIA**

n. **6**


C.T. Sez. / Fgl. **15** Mapp. **582**

C.E.U. Sez. / Fgl. **15** Mapp. **582**

ESTRATTO DI MAPPA

scala 1: **20 00**

Tipo mappale n. del **01/08/2000**

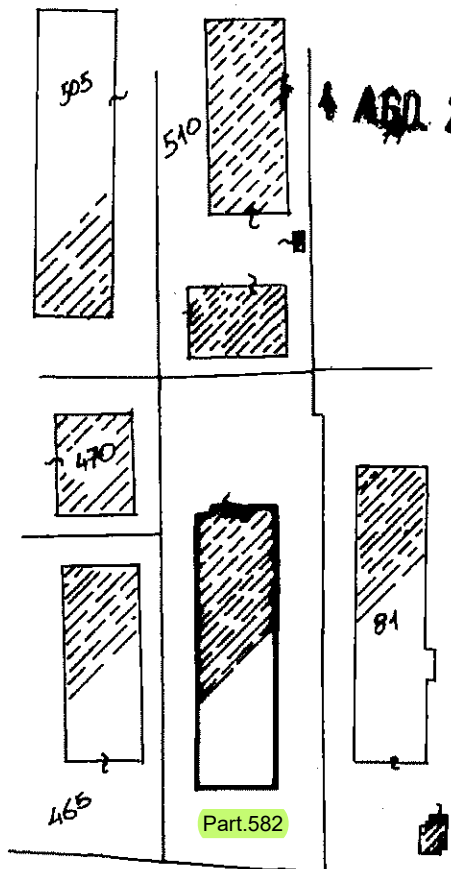

Riservato all'Ufficio

L'operatore

Protocollo

Sostituisce il precedente mod. EP/1 prot.

Annullato e sostituito dal mod. EP/1 prot.

IL TECNICO

02/08/2000

data

A. A. A.

firma e timbro



Ufficio Tecnico Erariale di ROMA

ELABORATO PLANIMETRICO

Pag. n. 1 di 1


Comune	Sezione	Foglio	Numero	Tipo mappale n.	del
<u>ALBANO LAZIALE</u>	<u>/</u>	<u>15</u>	<u>582</u>		<u>01/09/2000</u>

DIMOSTRAZIONE GRAFICA DEI SUBALTERNI ASSEGNATI

scala 1: 1000

PIANO TERRA CON CORTE ANNESSA


DISTACCO VERSO LA MECCANICA DI PRECISIONE SUD

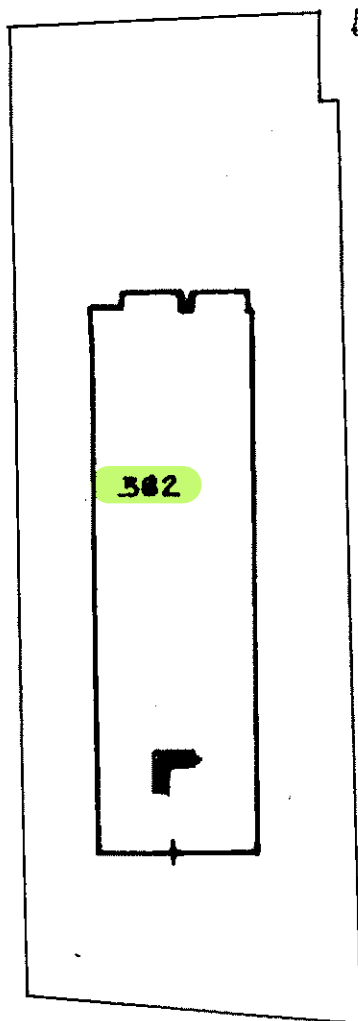

4 AGO 2000

1449

PIANO PRIMO

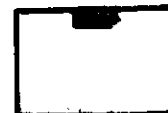

DISTACCO VERSO VIA CATANIA

Elaborato Planimetrico - Catasto del Fabbricati - Situazione al 13/09/2023 - Comune di ALBANO LAZIALE (A132) - < Sez. urbana - Foglio 15 Particella 582 >

Riservato all'Ufficio Tecnico Erariale

L'operatore

IL TECNICO

Protocollo

Sostituisce il presente mod. EP/2 prot.

02/09/2000
[Signature]
Cassa e Sottile

Elaborato

