

Studio d'Ingegneria "Siniscalchi"

Via Enrico Ferri, 6
00034 Colleferro (RM)
e-mail: gsiniscalchi@libero.it

Tel./Fax 06 97303701
Cell. +39 347 2117367
PEC: gianfrancosiniscalchi@certoposta.it


Comune di Albano Laziale
Esecuzione immobiliare n°152/2023
Via Catania, 6 - 00041 Albano Laziale (RM)

PLANIMETRIE PIANO TERRA


TAVOLA
N°1

SCALA 1:100

PIANTA PROGETTO ORIGINALE - CONCESSIONE EDILIZIA N°5/1988

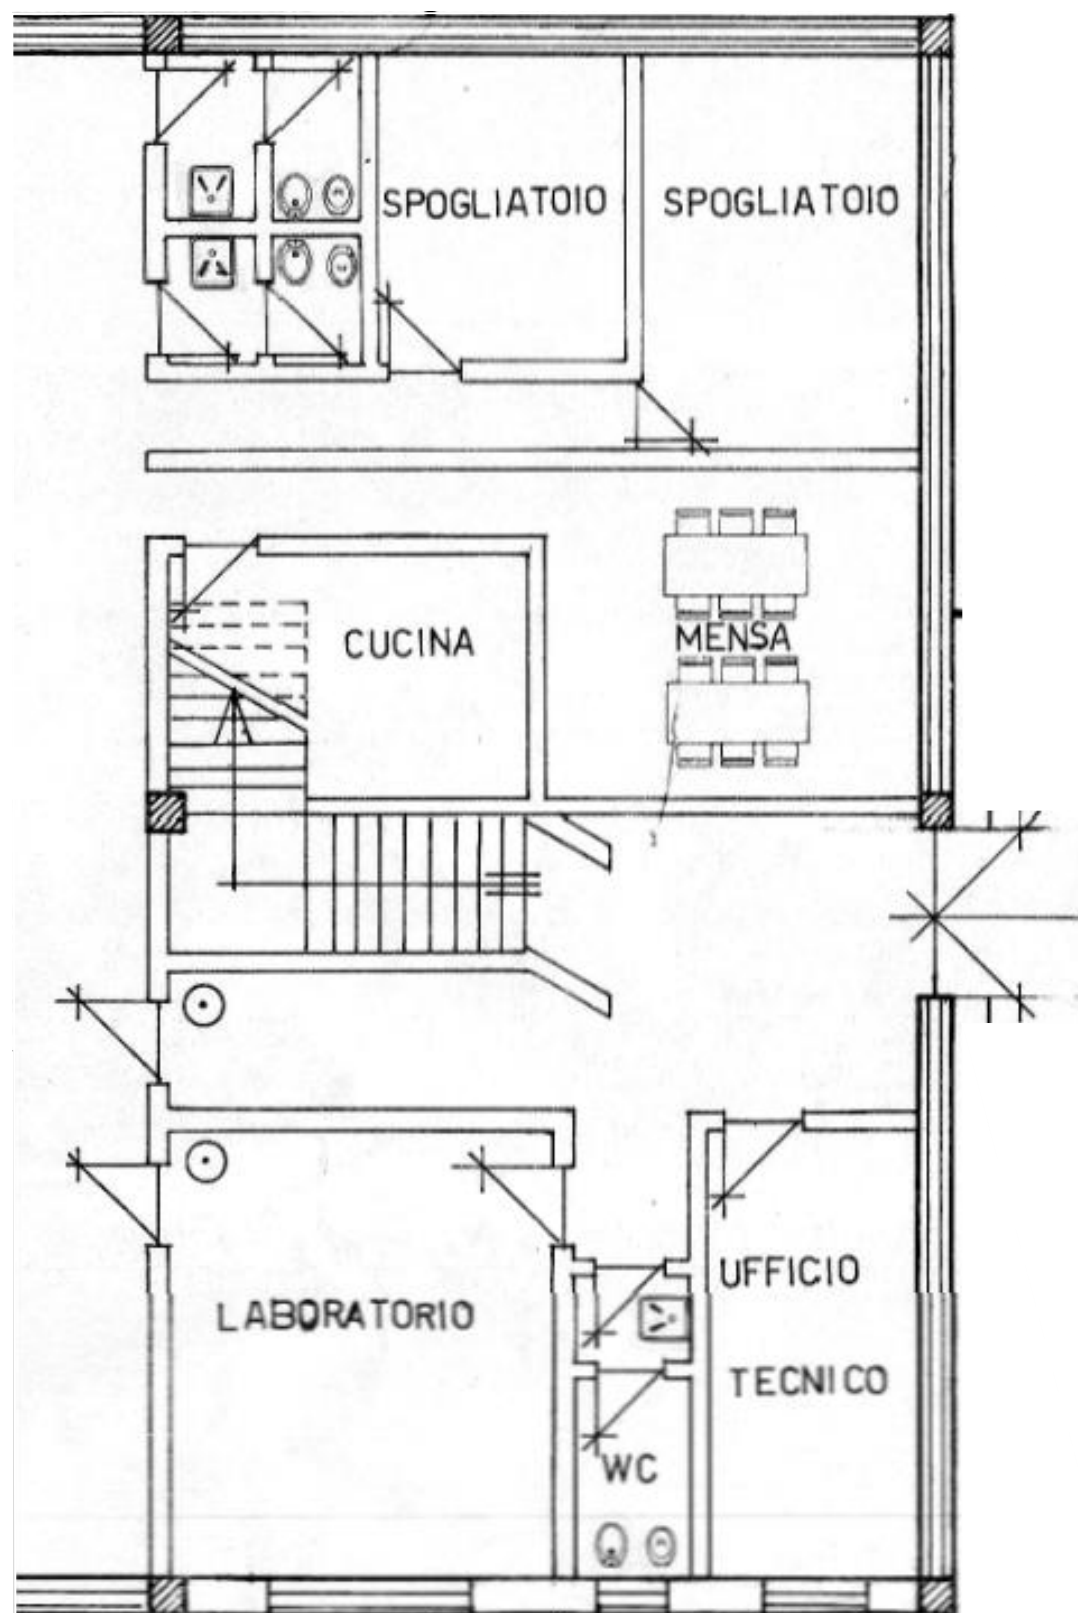


PIANTA RILIEVO STATO ATTUALE

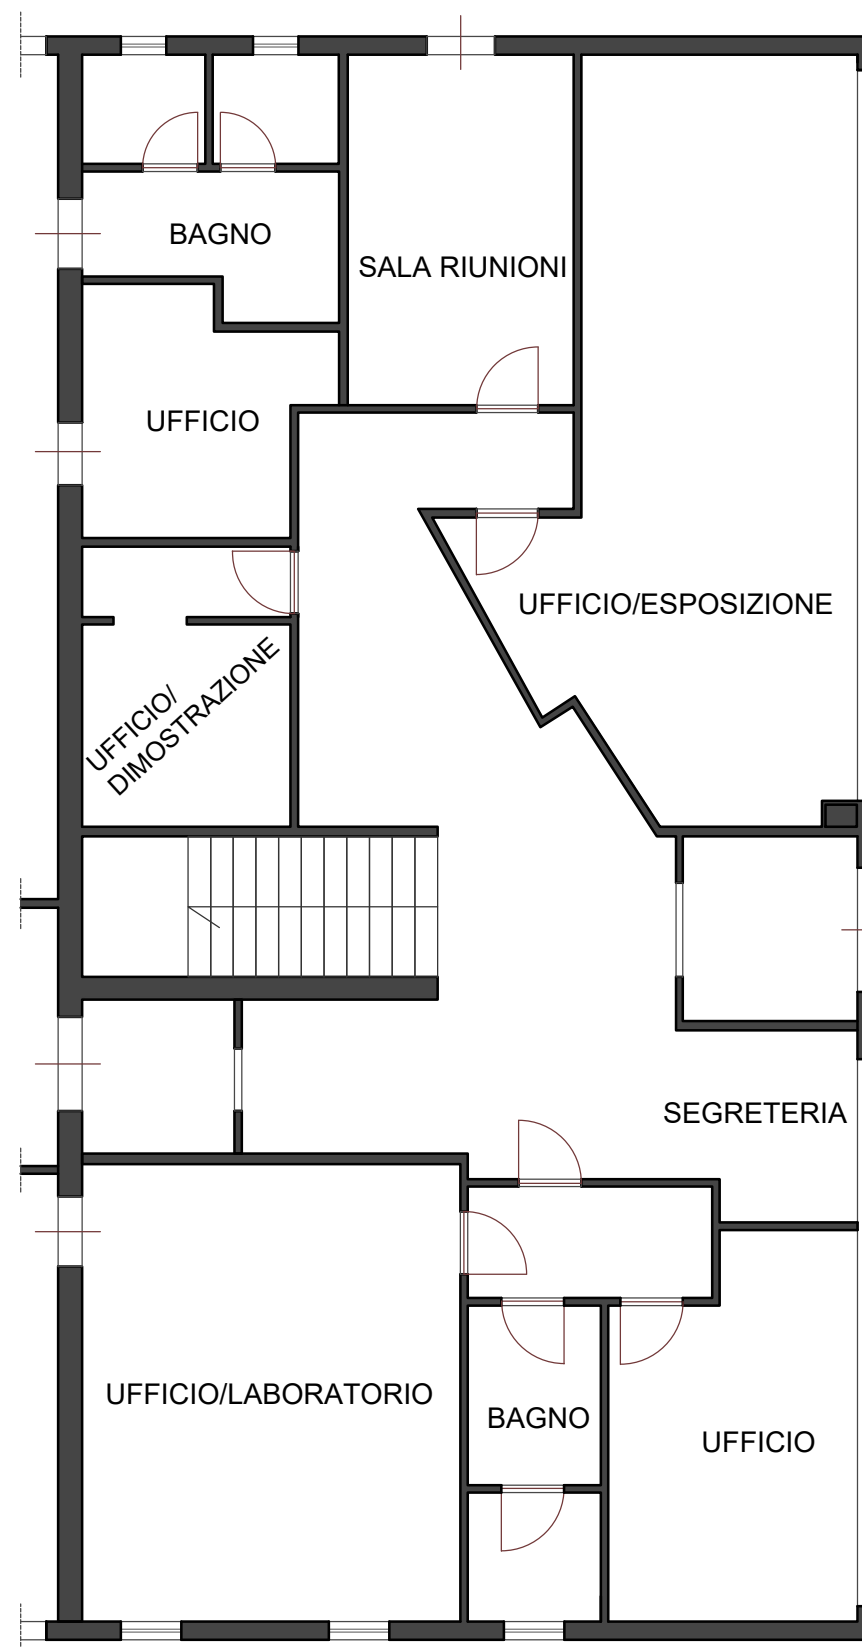


PLANIMETRIA GENERALE

SCALA 1:1000

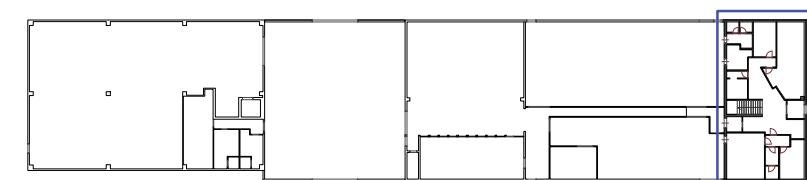

VISTA PROSPETTICA

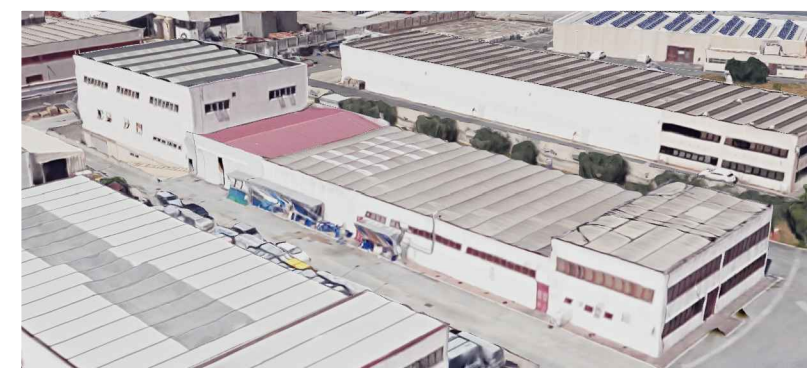

Dott. Ing. Gianfranco Siniscalchi



Gianfranco Siniscalchi



Studio d'Ingegneria "Siniscalchi"

Via Enrico Ferri, 6
00034 Colferro (RM)
e-mail: gsiniscalchi@libero.it Tel./Fax 06 97303701
Cell. +39 347 2117367
PEC: gianfrancosiniscalchi@certoposta.it


Comune di Albano Laziale
Esecuzione immobiliare n°152/2023
Via Catania, 6 - 00041 Albano Laziale (RM)

PLANIMETRIE PIANO PRIMO


TAVOLA
N°2

SCALA 1:100

PIANTA PROGETTO ORIGINALE - CONCESSIONE EDILIZIA N°5/1988

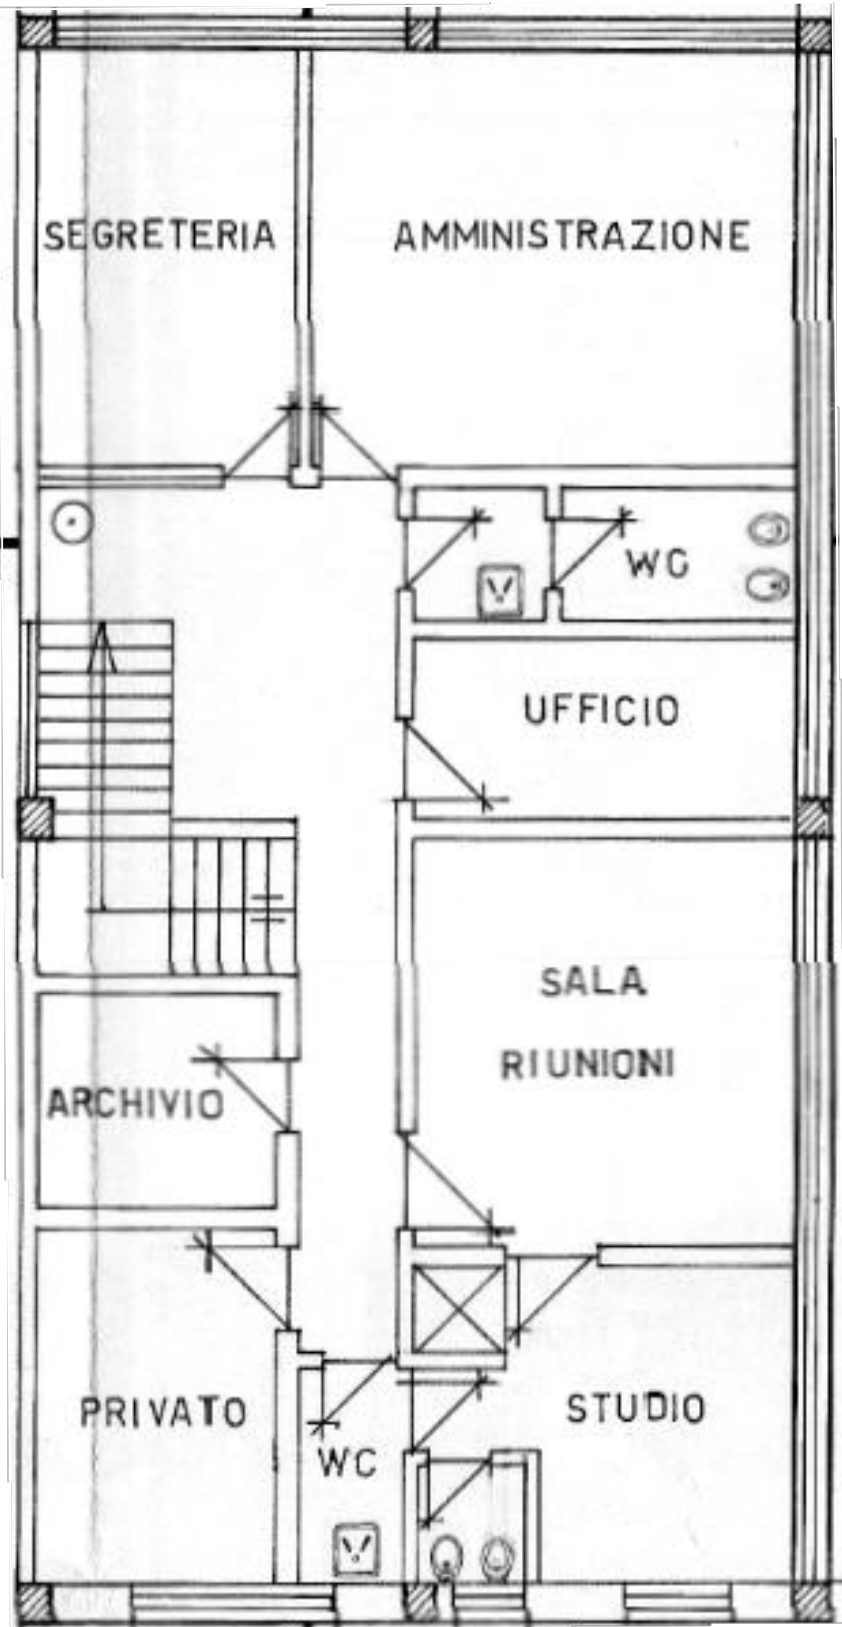


PIANTA RILIEVO STATO ATTUALE

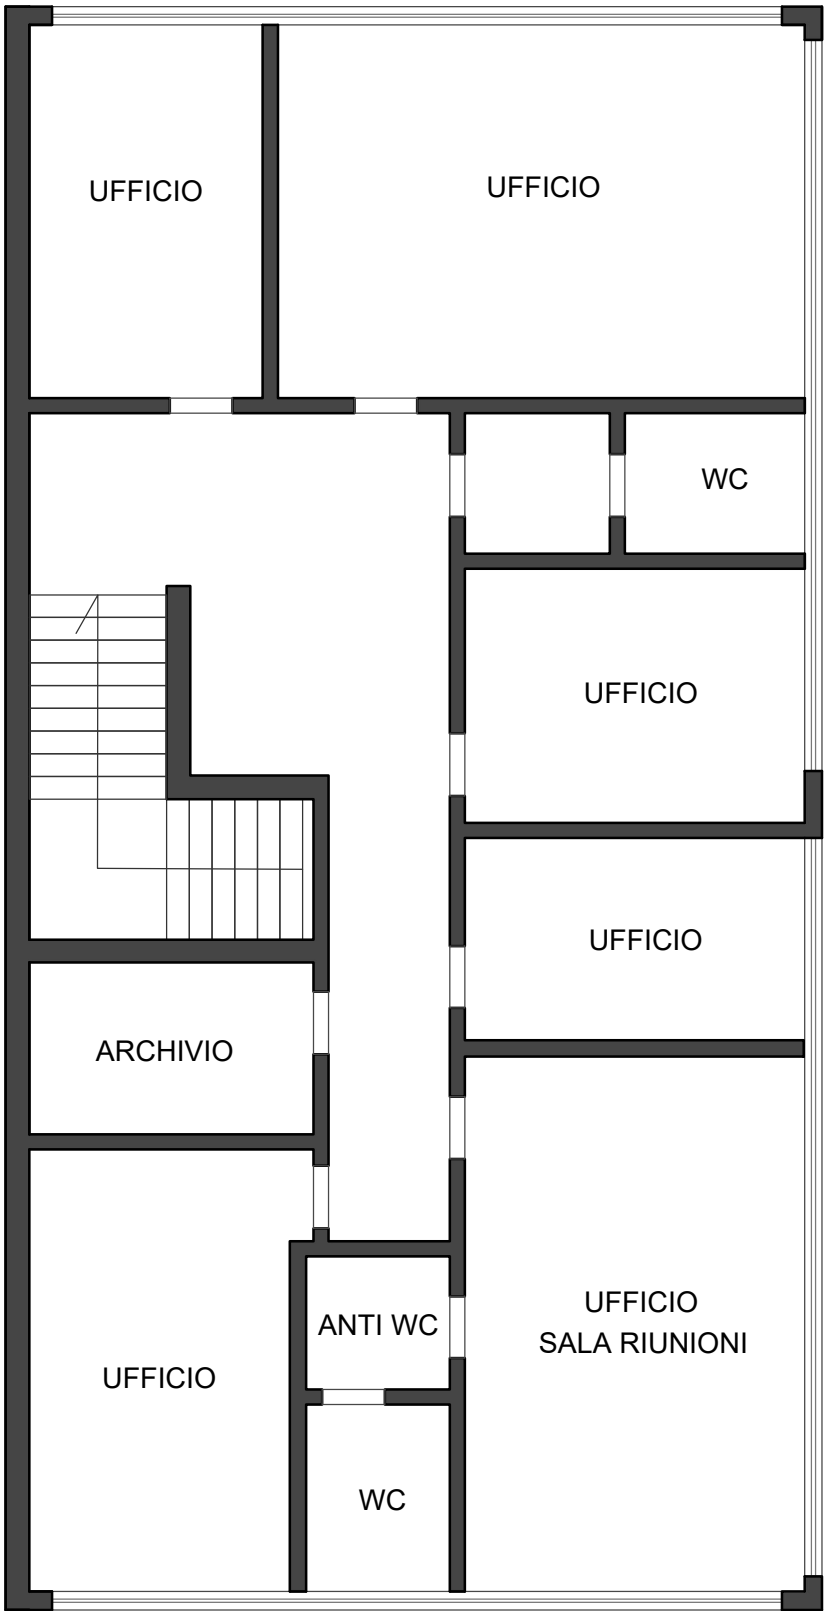

PLANIMETRIA GENERALE

SCALA 1:1000

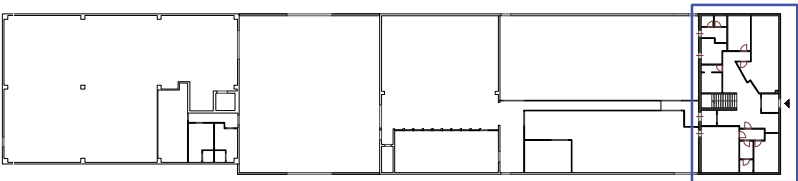

VISTA PROSPETTICA



Dott. Ing. Gianfranco Siniscalchi



Gianfranco Siniscalchi