


Agenzia del Territorio
CATASTO FABBRICATI
Ufficio Provinciale di
Novara

Dichiarazione protocollo n. [redacted] del [redacted]	
Planimetria di u.i.u. in Comune di Novara	
Via Carlo Morbio	
civ. 8TER	
Identificativi Catastali:	Compilata da: [redacted]
Sezione:	Iscritto all'albo: [redacted]
Foglio: 169	[redacted]
Particella: 13563	[redacted]
Subalterno: 4	[redacted]

Scheda n. 1 Scala 1:200

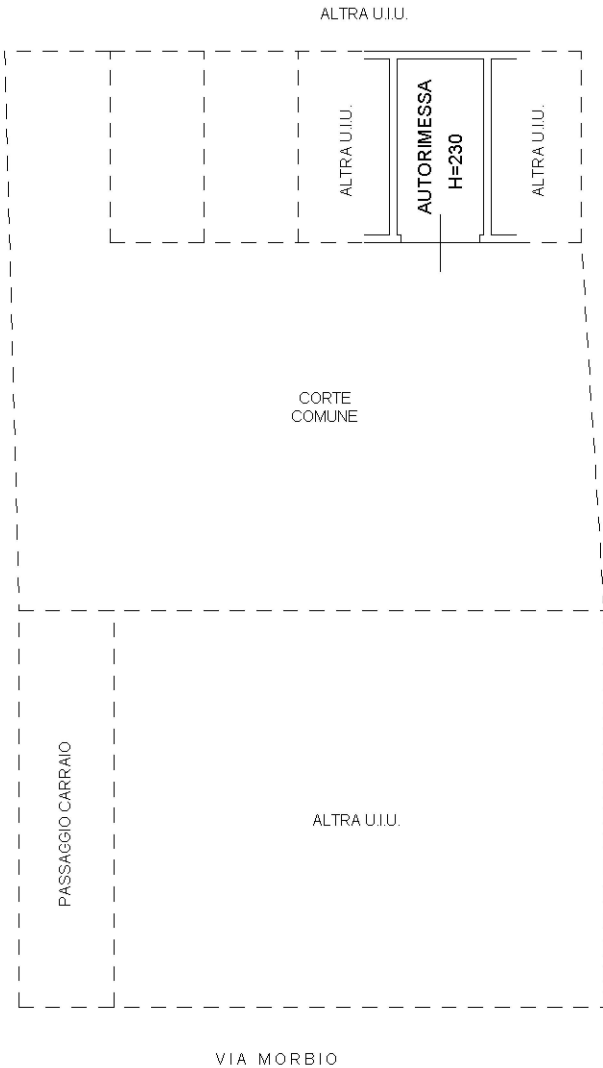

PIANO TERRA



Ultima planimetria in atti