

MODULARIO
F. - Cat. S. T. - 315




MINISTERO DELLE FINANZE
DIREZIONE GENERALE DEL CATASTO E DEI SERVIZI TECNICI ERARIALI
NUOVO CATASTO EDILIZIO URBANO

(R. DECRETO-LEGGE 13 APRILE 1939, N. 659)

Mod. B (Nuovo Catasto Edilizio Urbano)

Lire
15

Planimetria dell'immobile situato nel Comune di AVERSA Via CARTINARO 19
Ditta Cooperativa GRAZIA
Allegata alla dichiarazione presentata all'Ufficio Tecnico Erariale di CASERTA

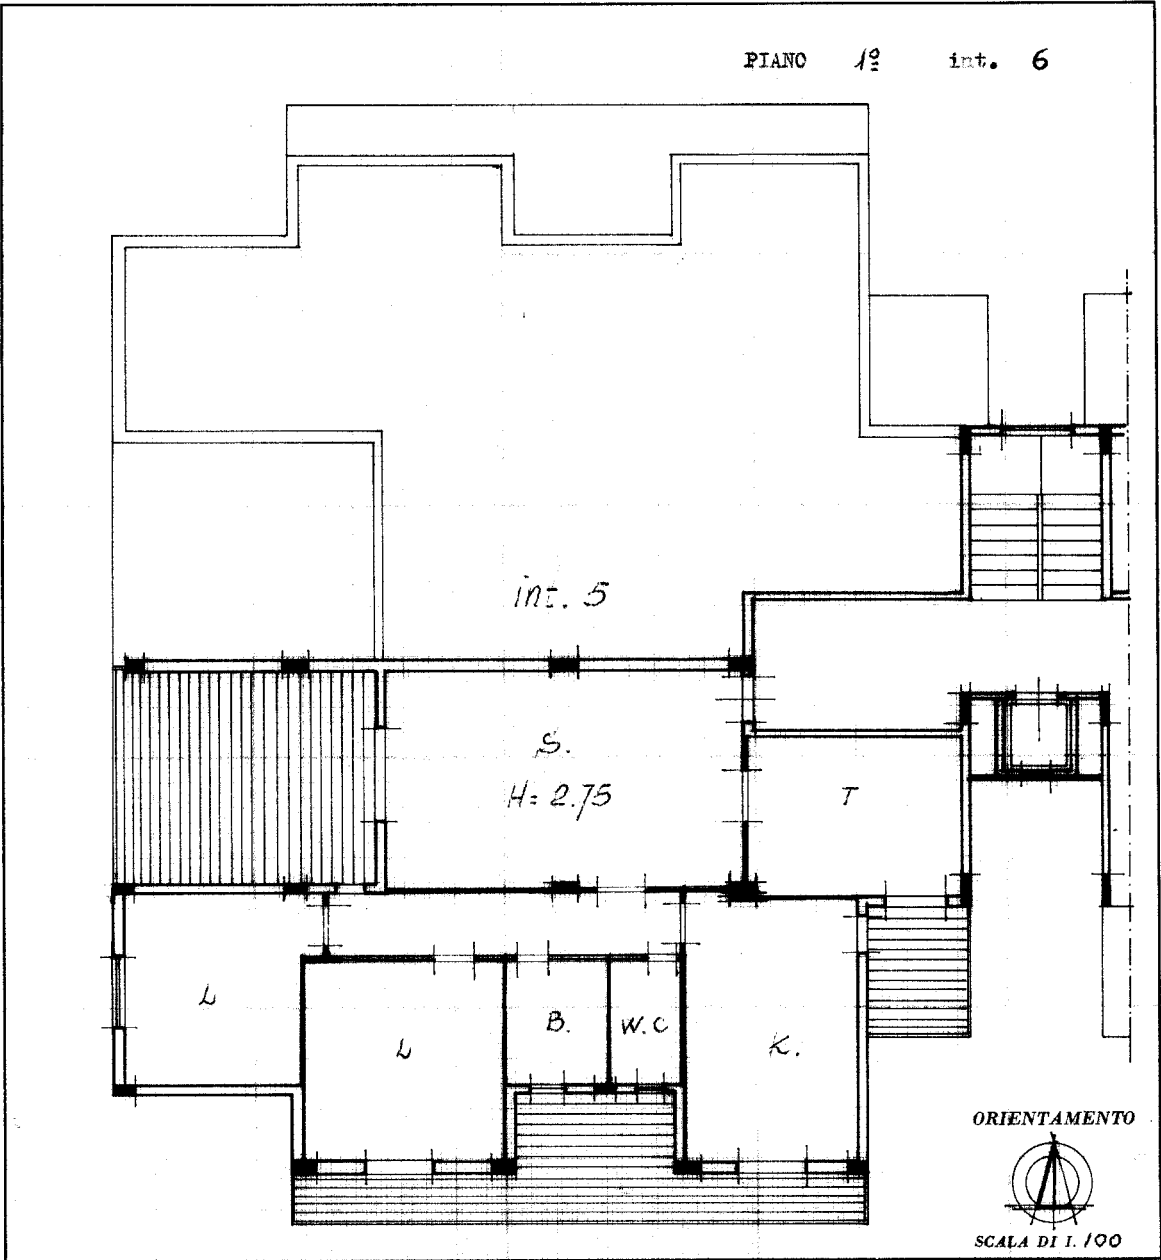

SPAZIO RISERVATO PER LE ANNOTAZIONI D'UFFICIO	
DATA PROT. N°	<u>F. 6 518/7</u>

Compilata dal perito edile
[redacted] del tecnico)

Iscritto all'Albo de [redacted]
della [redacted] di CASERTA

D. [redacted]
F. [redacted]

[redacted]

Ultima planimetria in atti

10 metri

Catasto dei Fabbricati - Situazione al 24/10/2024 - Comune di AVERSA(A512) - <
VIA AMEDEO MAIURI n. 19 Interno 6 Piano 1

MODULARIO
F. rig. rend. 487



MINISTERO DELLE FINANZE

DIREZIONE GENERALE DEL CATASTO E DEI SS.TT.EE.


CATASTO EDILIZIO URBANO (RDL 13-4-1939, n. 652)

MOD. **BN** (CEU)

LIRE
250


Planimetria di u.i.u. in Comune di Aversa via Carinara civ. 19

Box int. 11

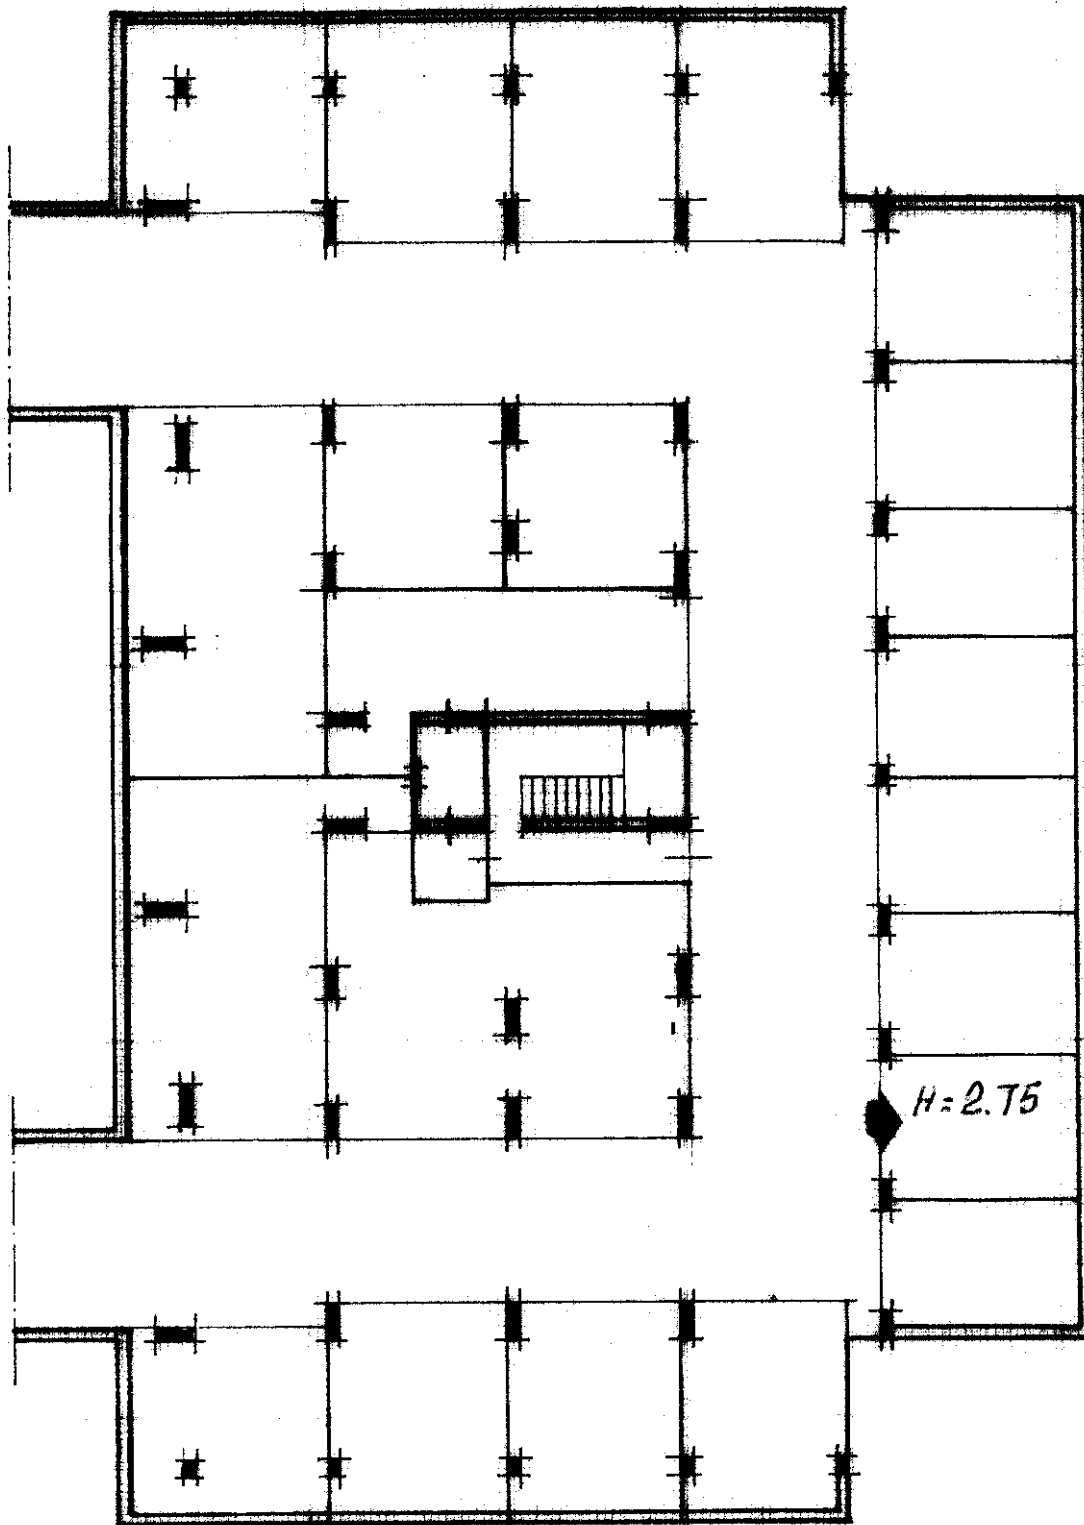

H=2.75

ORIENTAMENTO

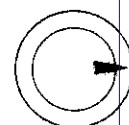

SCALA DI 1:200

Dichiarazione di N.C. ☒
Denuncia di variazione ☐

Compilata dal perito edile

RISERVATO ALL'UFFICIO

Ultima planimetria catastale

Data presentazione: 08/07/1991 - Data: 24/10/2024

Totale 1 Formato di acquisizione: A4

Iscritto al n. 4139 del Registro del Catasto

Stampa richiesta: A4(210x297)

Formato di acquisizione: A4

Firma Quarta

Catasto Edilizio Fabbricati - Situazione al 24/10/2024 - Comune di AVERSA(A512) - <
VIA ANDEO MAIURI n. 19 Piano S1



Tribunale di Napoli Nord

Ufficio Esecuzioni Immobiliari

Procedura Esecutiva N. 298/2024 RGE

Giudice dell'Esecuzione Dott.ssa Buffardo Annamaria

Pianta Appartamento Piano Primo - [REDACTED]

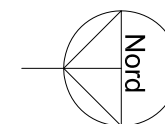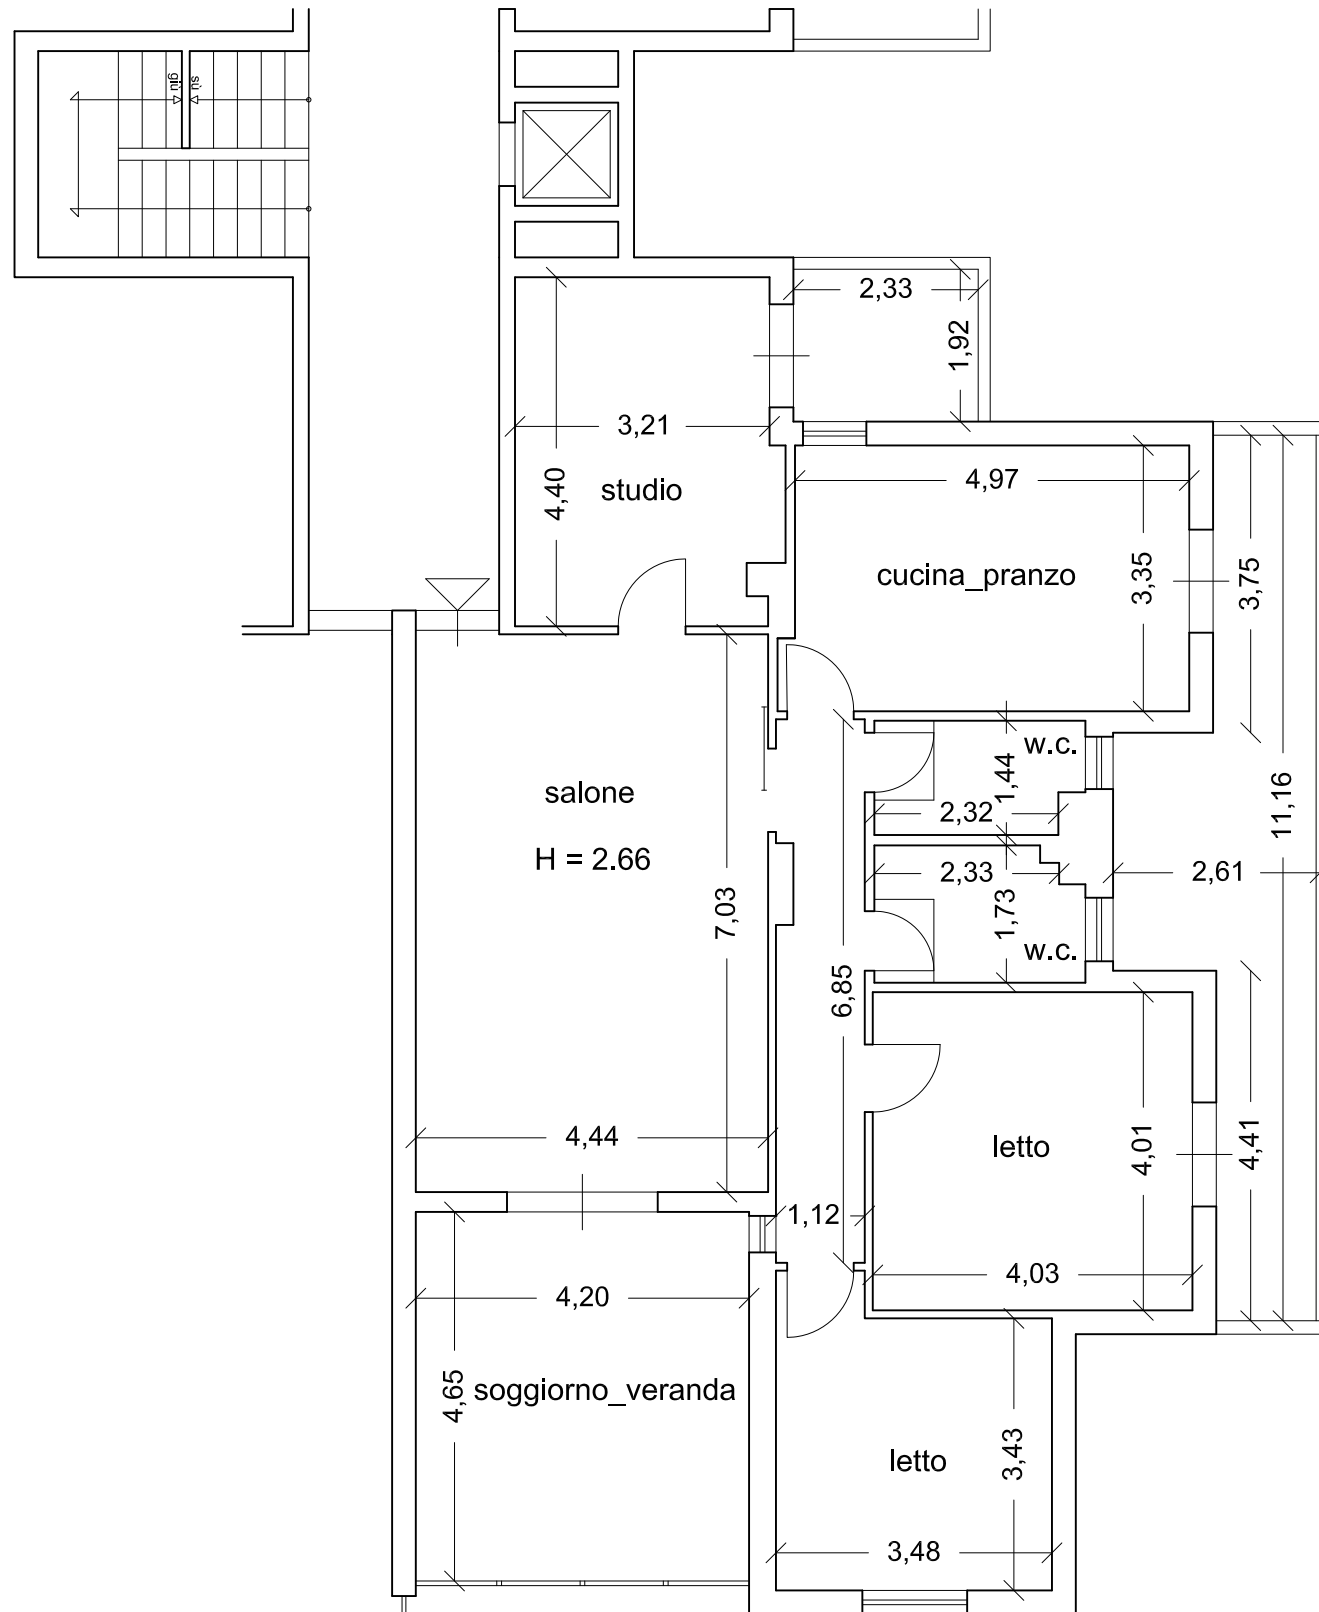

Pianta Garage Piano Interrato - [REDACTED]

