


Agenzia del Territorio
CATASTO FABBRICATI
Ufficio Provinciale di
Macerata


Dichiarazione protocollo n. MC0066800del 07/05/2010
Planimetria di u.i.u. in Comune di Potenza Picena
Contrada Varco civ. SNC

Identificativi Catastali:	Compilata da:
Sezione:	Casali Sergio
Foglio: 18	Iscritto all'albo:
Particella: 793	Geometri
Subalterno: 23	Prov. Macerata N. 646

Scheda n. 1 Scala 1:200

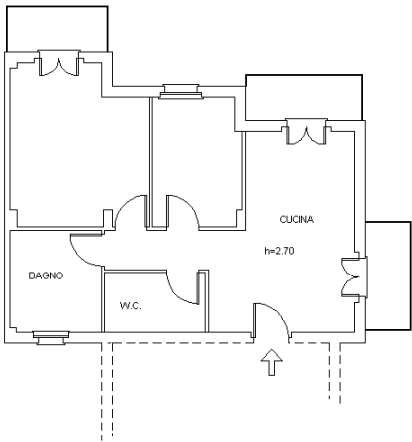


PIANO PRIMO

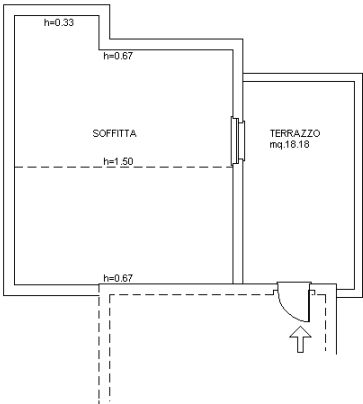

PIANO SECONDO

NORD

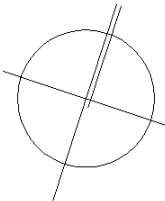


Ultima planimetria in atti

Agenzia del Territorio
CATASTO FABBRICATI
Ufficio Provinciale di
Macerata

Dichiarazione protocollo n. MC0066800del 07/05/2010
Planimetria di u.i.u. in Comune di Potenza Picena
Contrada Varco civ. SNC


Identificativi Catastali:	Compilata da:
Sezione:	Casali Sergio
Foglio: 18	Iscritto all'albo:
Particella: 793	Geometri
Subalterno: 30	Prov. Macerata N. 646

Scheda n. 1 Scala 1:200

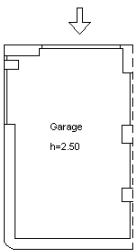

PIANO S1

NORD

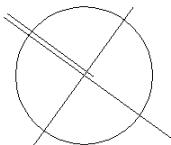

Ultima planimetria in atti

Data: 20/01/2026 - n. T162325 - Richiedente: PTTLNZ76A04L366I


Totale schede: 1 - Formato di acquisizione: A4(210x297) - Formato stampa richiesto: A4(210x297)



Ultima planimetria in atti

Agenzia delle Entrate
 Catasto Fabbricati
 Ufficio provinciale di Macerata


ELABORATO PLANIMETRICO	Compilato da: Casali Sergio	Isritto all'albo: Geometri	Prov. Macerata	N. 00646
Comune di Potenza Picena	Sezione: Foglio: 18	Particella: 793	Protoplan n. 15/10/2025	del
Dimostrazione grafica dei subalterni	Tipo Mappale n. del Scala 1 : 200			

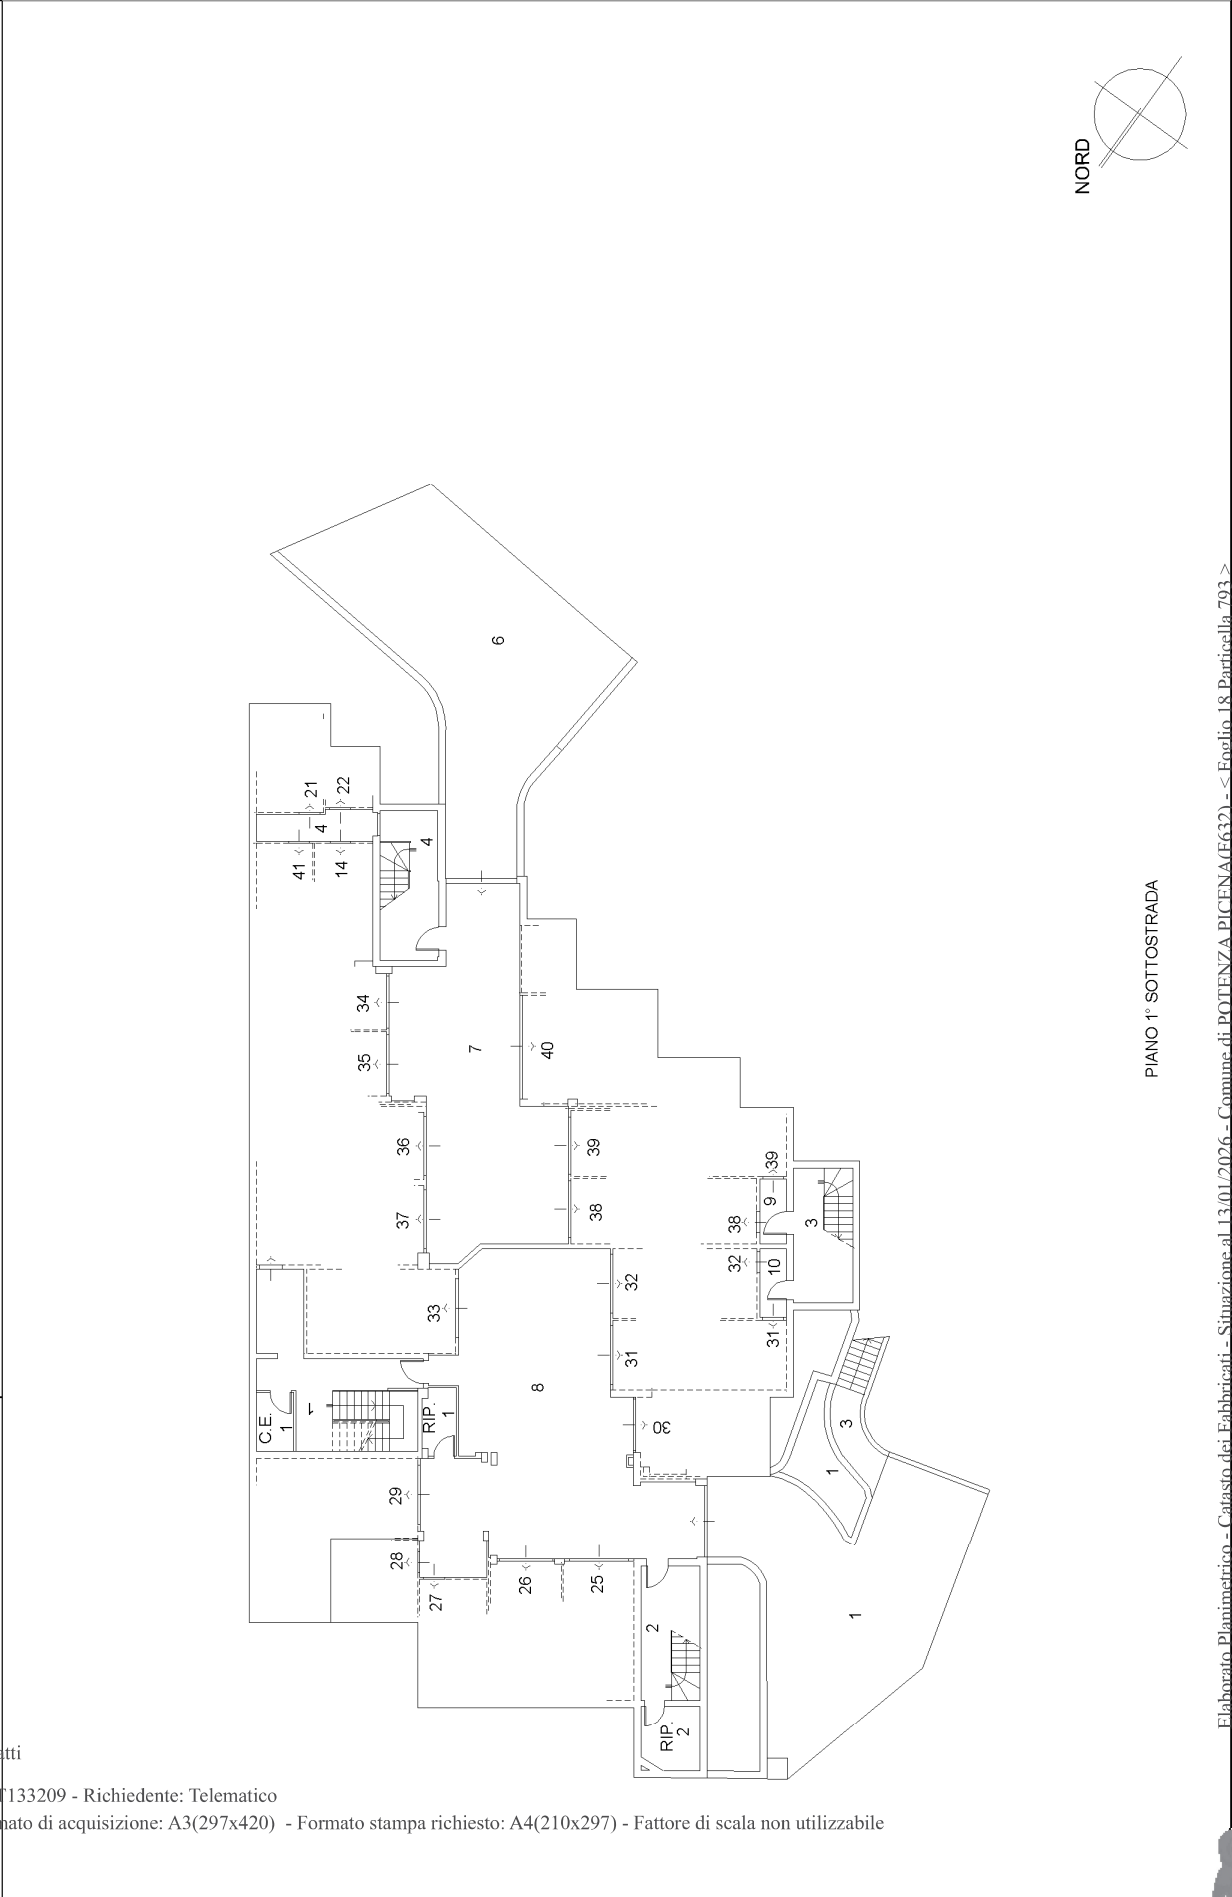


Ultima planimetria in atti

Agenzia delle Entrate
 Catasto Fabbricati
 Ufficio provinciale di Macerata

ELABORATO PLANIMETRICO	Compilato da: Casali Sergio	Isritto all'albo: Geometri	Prov. Macerata	N. 00646
Comune di Potenza Picena	Sezione:	Foglio: 18	Particella: 793	
Dimostrazione grafica dei subalterni			Protoplan n. 15/10/2025	del
		Tipo Mappale n.	del	Scala 1 : 200

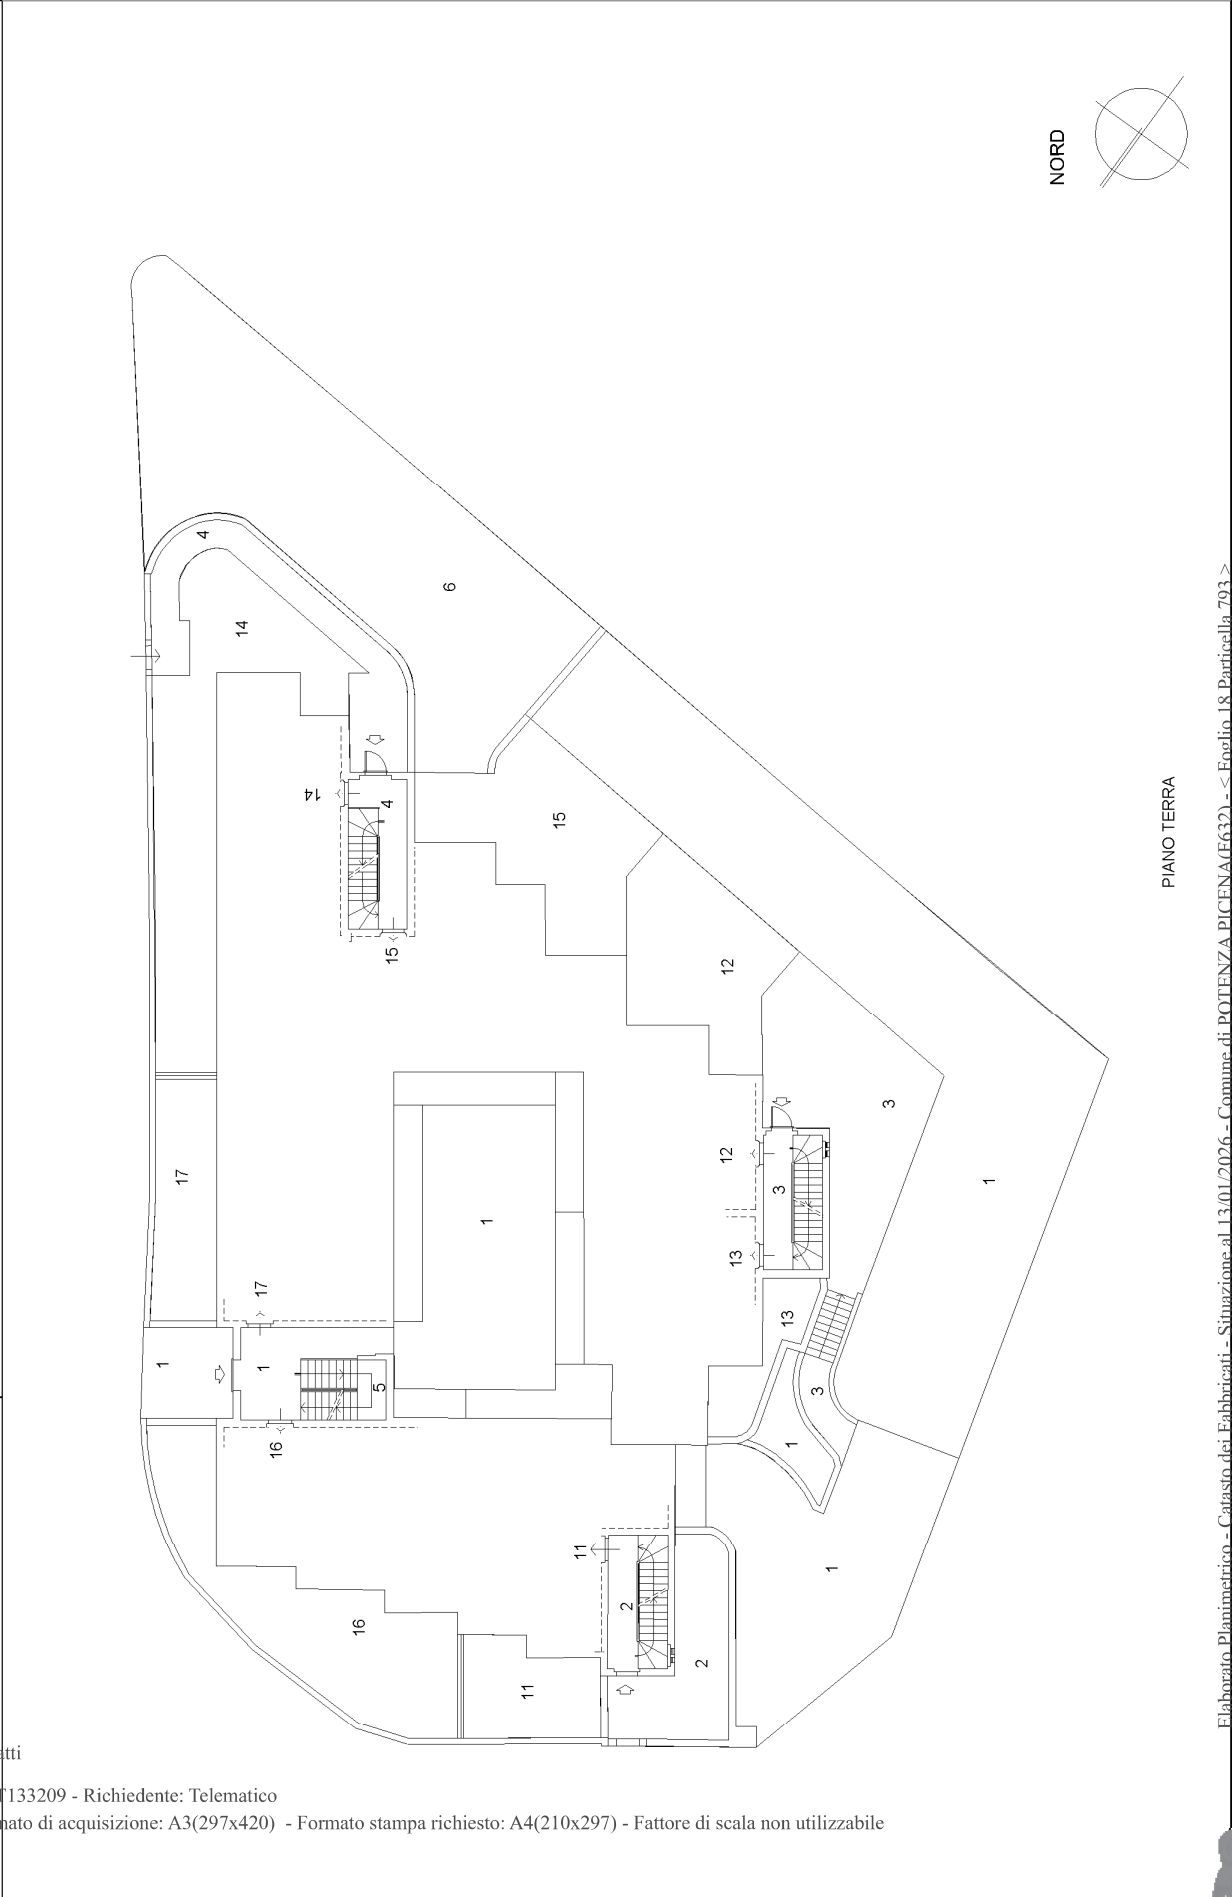

Agenzia delle Entrate
CATASTO FABBRICATI
Ufficio Provinciale di
Macerata

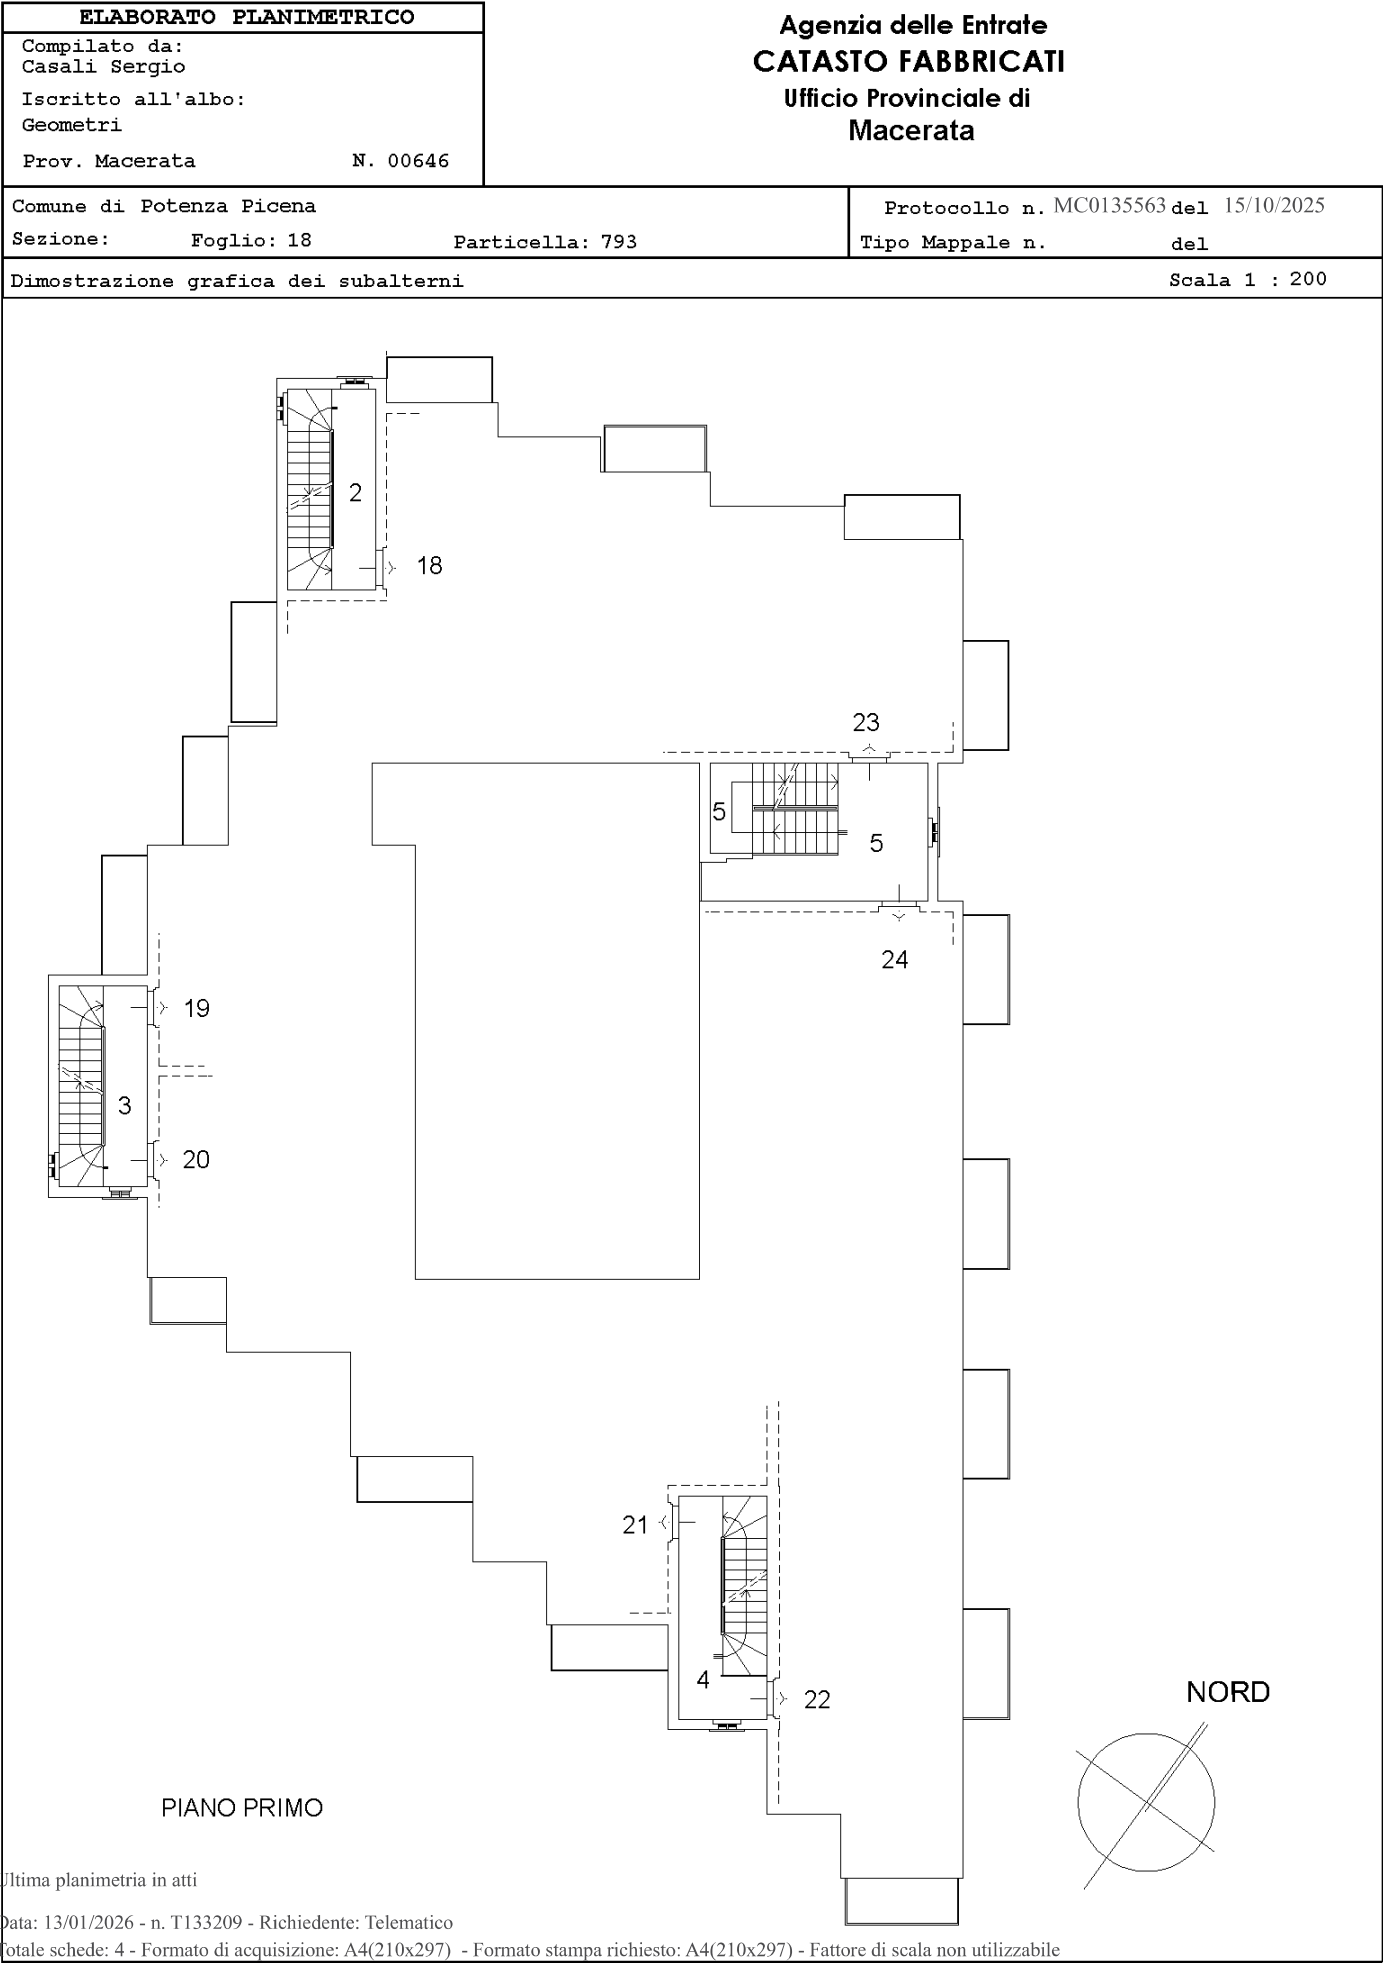


Ultima planimetria in atti



Agenzia delle Entrate
CATASTO FABBRICATI
 Ufficio Provinciale di
 Macerata

ELABORATO PLANIMETRICO			
Compilato da: Casali Sergio Iscritto all'albo: Geometri Prov. Macerata N. 00646			
Comune di Potenza Picena		Protocollo n. MC0135563 del 15/10/2025	
Sezione:	Foglio: 18	Particella: 793	Tipo Mappale n. del
Dimostrazione grafica dei subalterni			Scala 1 : 200

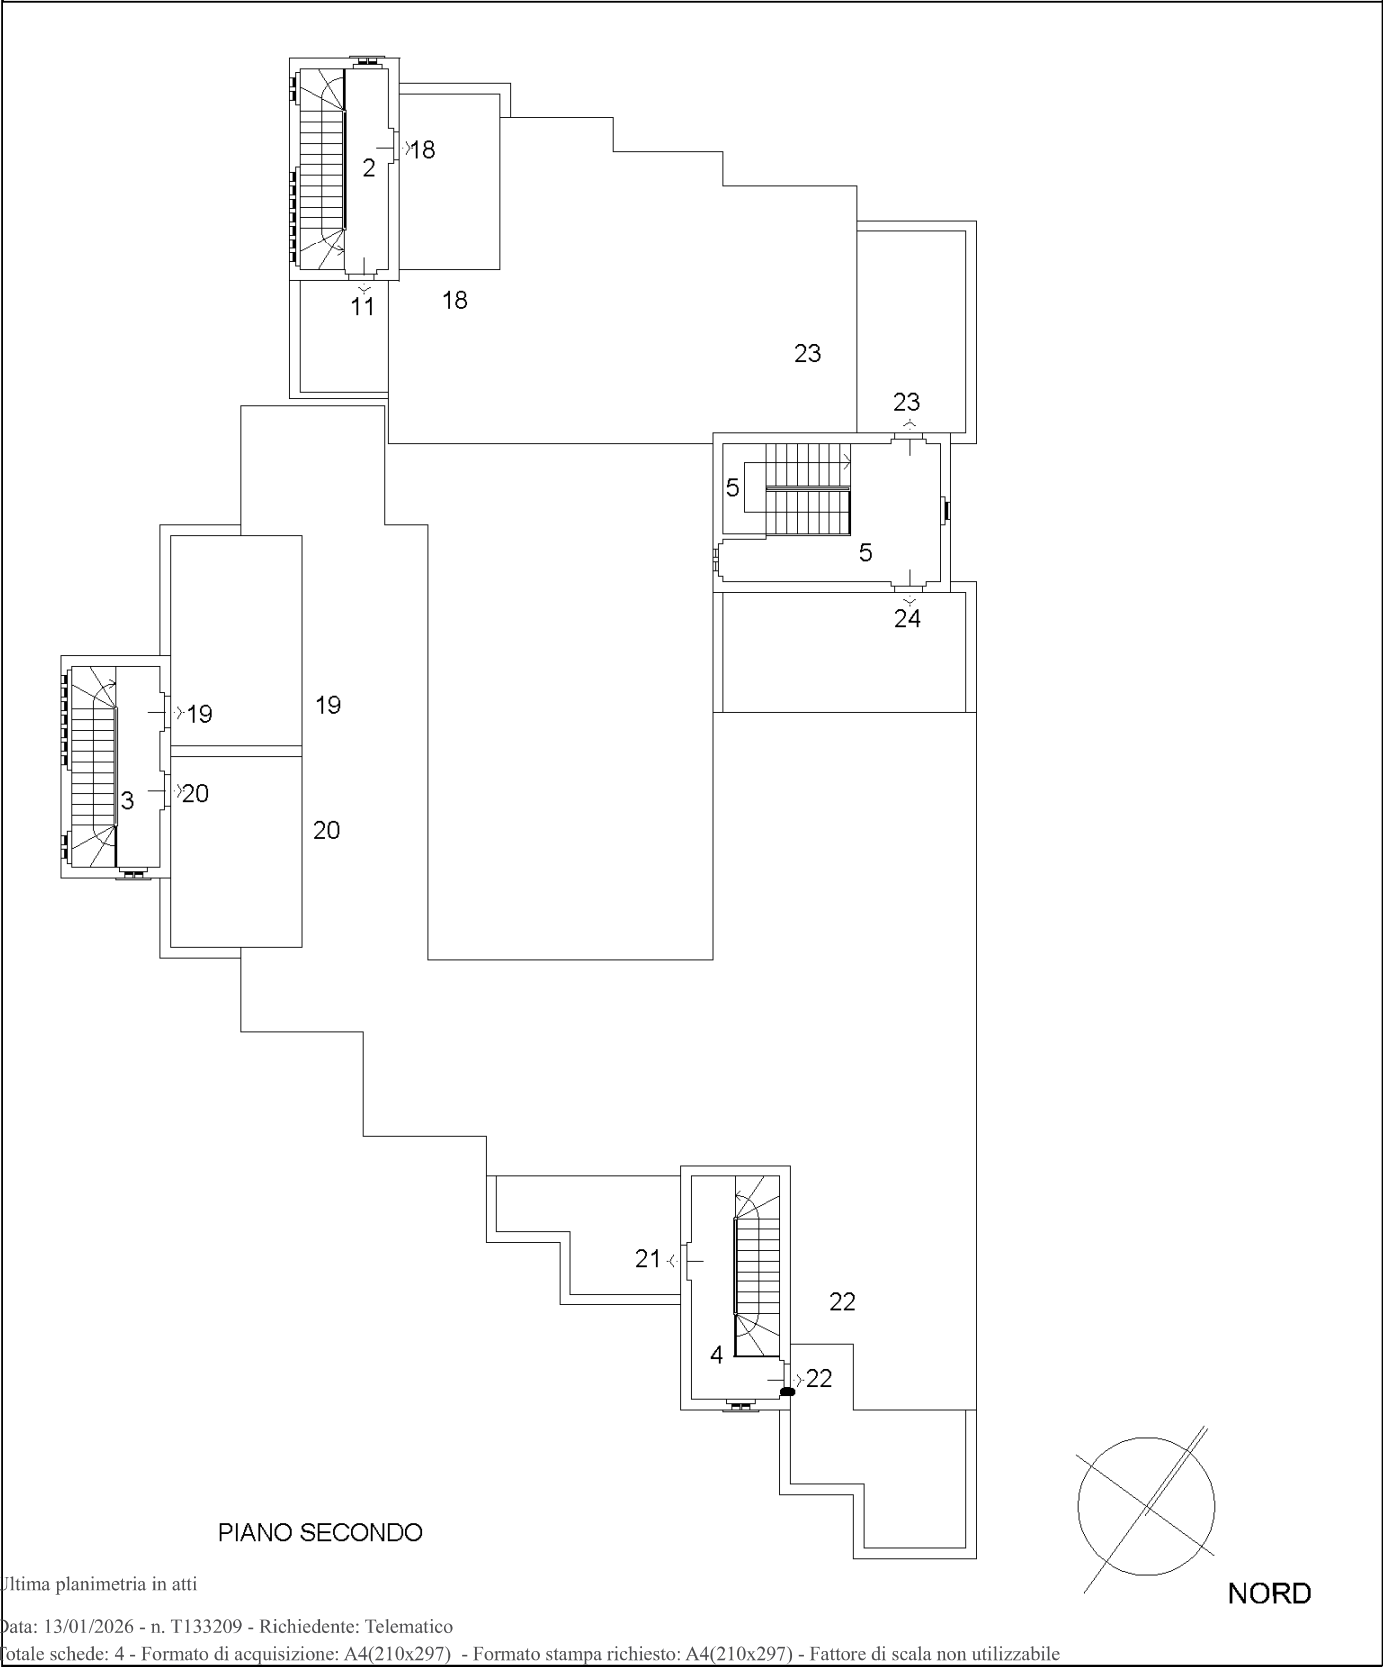

Ultima planimetria in atti

