
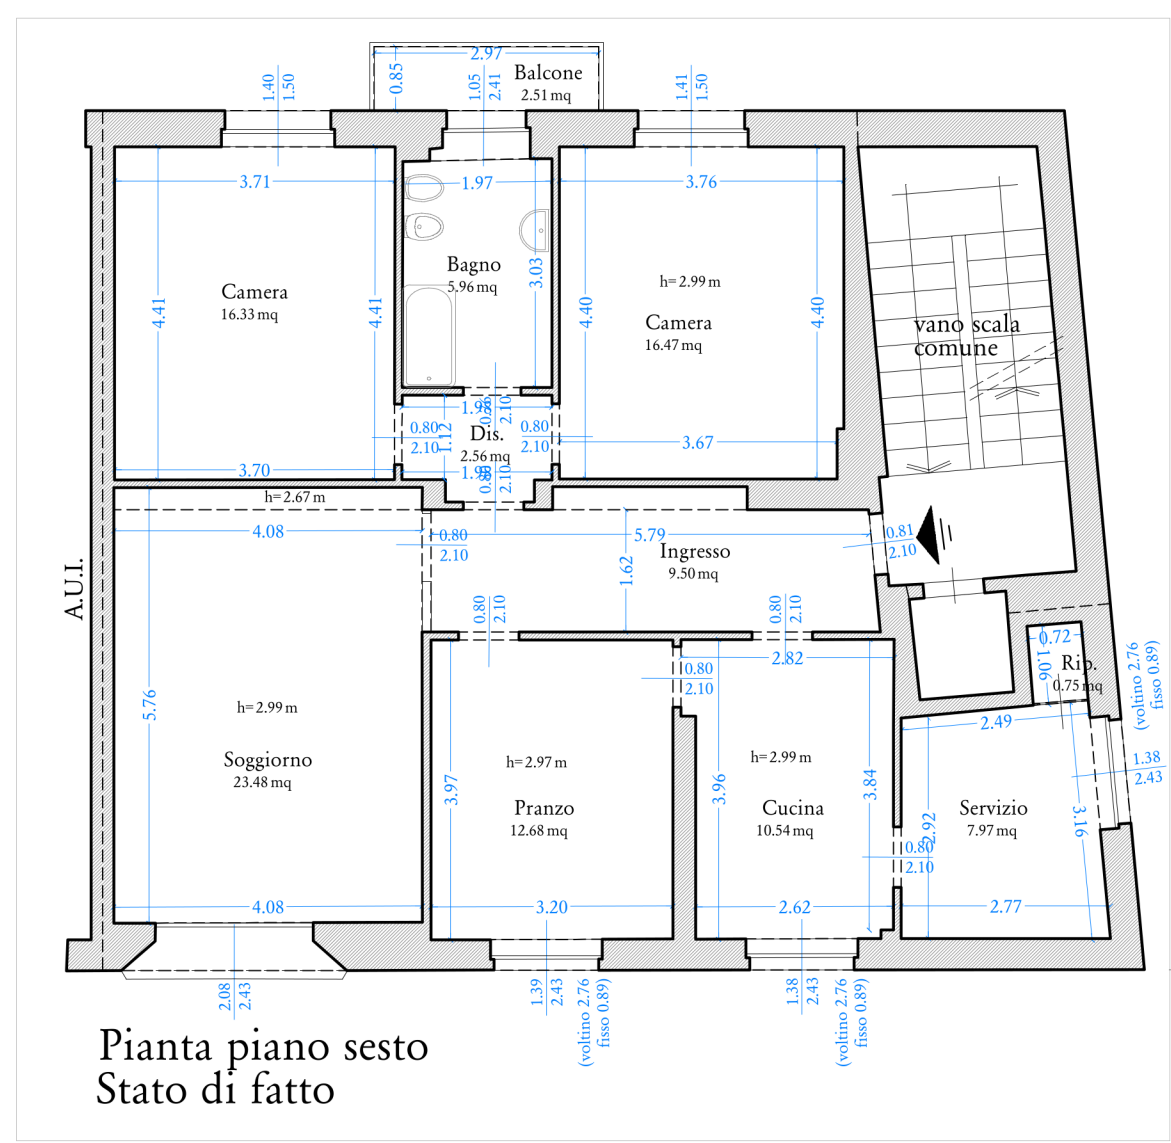
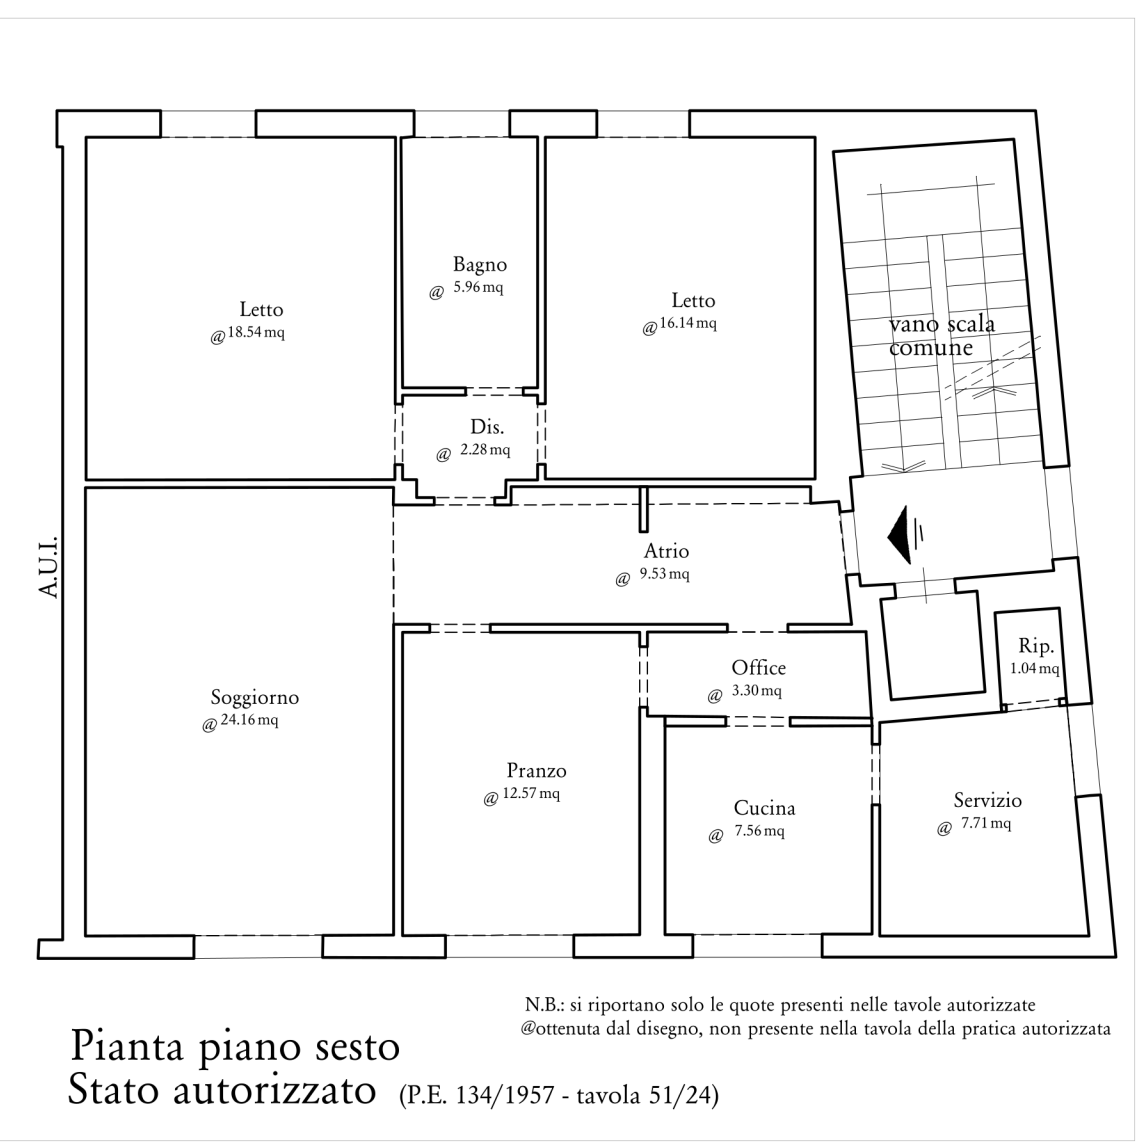
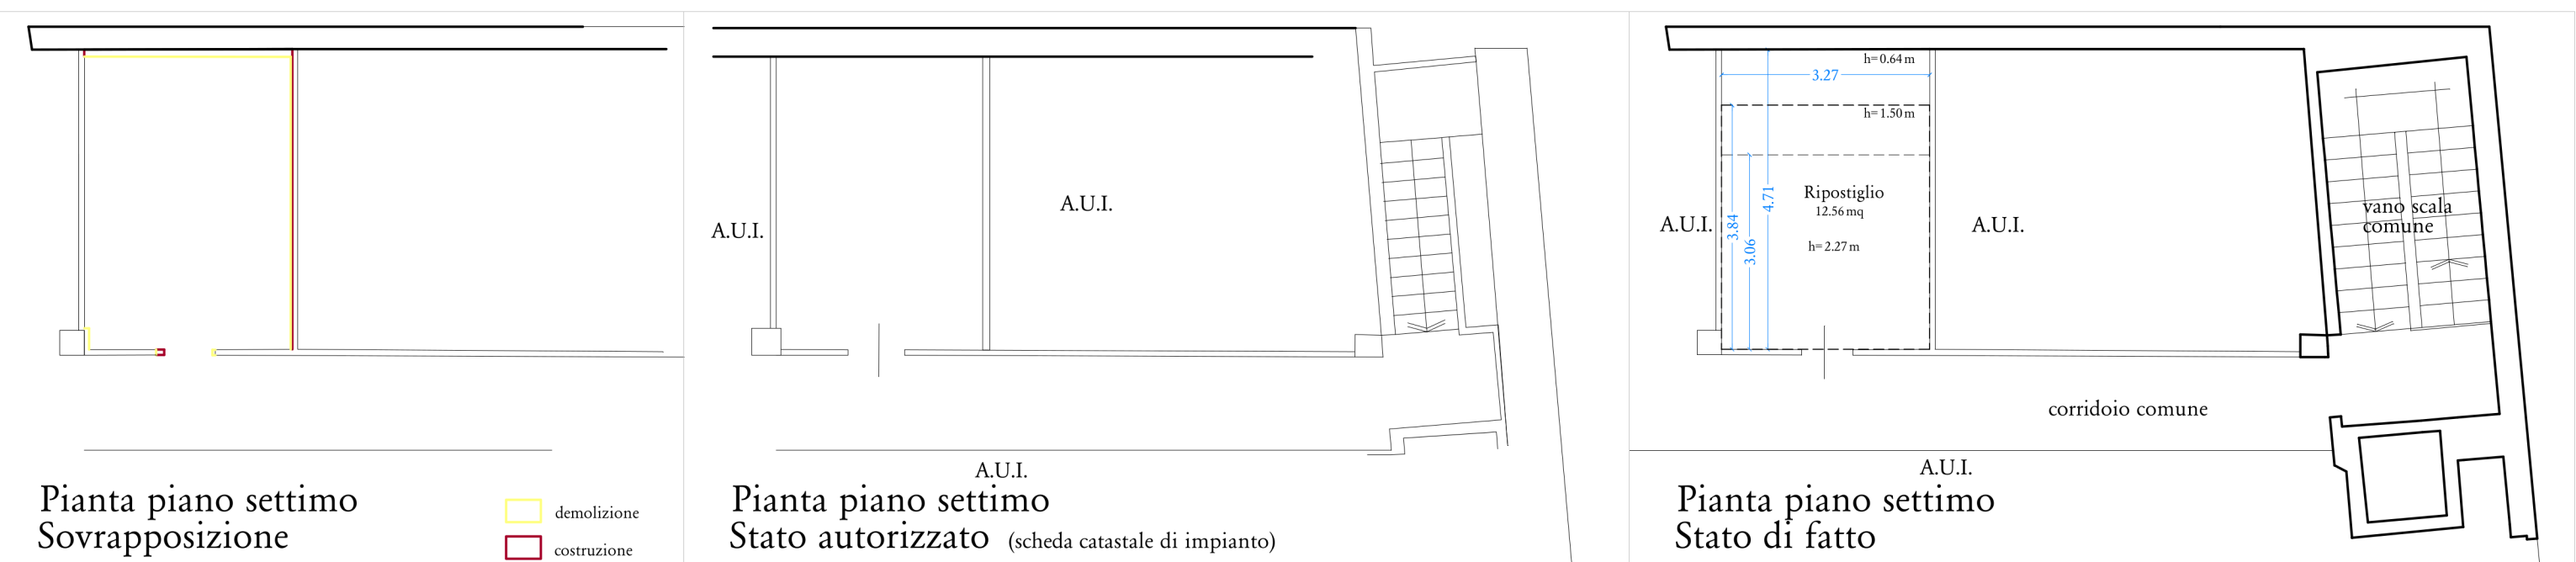


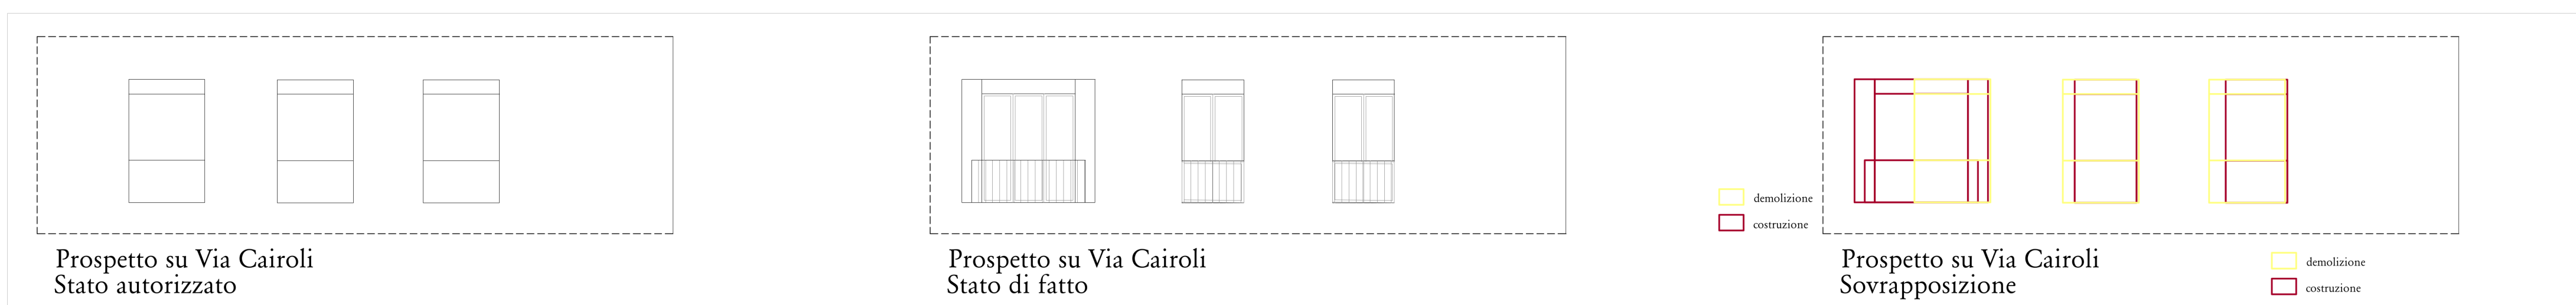

 Dott. Architetto Stefano Massironi		Ordine degli Architetti, Pionieri, Periti e Conservatori della Provincia di Milano n° 19071 Certificazione energetica degli edifici in Regione Lombardia, D.G.R. 26 giugno 2007 n° 8/3018, CESTEC n° 1772 Partita IVA: 126.315.00.159		20025 Legnano (MI) - Via Pietro Micca, 43 Cell. +39 338 33 075.25 - +39 347 744 30 95 Fax +39 178 27 46 964 Fax +39 02 700 507 235 - 02 700 596 252 e-mail massironi.19671@samail.it (e-mail certificata) e-mailord@awd.it e-mailcons@ffabru.it	
Progettazione Architettonica, Strutturale, Urbanistica - Sicurezza cantieri (D.Lgs. 81/2008 s.m.i.) - Pratiche Vigili del Fuoco - Calcoli energetici (L.10/91 s.m.i.) - Catasto - Certificazione energetica - Consulente tecnico (C.T.P.) - 3D/Render © Copyright - Tutti i diritti riservati. All rights reserved. Tutti i documenti creati o redatti sono proprietà intellettuale di Stefano Massironi e non possono essere riprodotti o diffusi senza autorizzazione scritta. Ogni violazione comporta l'assunzione delle stesse sanzioni. E' fatto riserva di ogni diritto derivante da brevetti e marchi. The documents created by me are the intellectual property of Stefano Massironi. All rights reserved.					
Proprietari/Committente: _____ _____ _____ _____		Esecutore dei lavori: _____ _____ _____ _____			
Designazione dell'opera: Immobile a LegnanoVia Pietro Micca N°3 / Via Fratelli Cairoli N. 2/Ab - Fg. 22 Part. 676 Sub. 3 e 9 Oggetto del disegno					
Piante e prospetti -Adattabilità - box - ripostiglio sottotetto					
☒ Progettista ☐ Direttore dei lavori ☐ Calcolatore strutture				Scala 1 : 100 1 : 200 n° disegno 1 Formato UNI: ff' Fattore di scala: 10 : 1 Unità di misura: m	
Collaboratore/ci: _____ _____ _____ _____				Note: _____ _____ _____ _____	
Archivio/Carta/Panoramica: D:_Lavori\Progetti\Legnano_ViaPietroMicca3...\ Nome file: 001-2025-SCIA_sanatoria09.dwg		Formato DWG: CAD AutoCAD 2020 / ProgeCAD 2020			
04 24/06/2025 03 31/03/2025 02 03/03/2025 08 26/06/2025 00 18/02/2025	_____ _____ _____ _____ EMISSIONE	_____ _____ _____ _____ SM SM SM SM SM			
REV. DATA		DESCRIZIONE REVISIONE			
		Coll.			