



Agenzia delle Entrate
CATASTO FABBRICATI
Ufficio Provinciale di
Rovigo

Dichiarazione protocollo n° RO0001949 del 14/01/2014 Planimetria di u.i.u. in Comune di Pettorazza Grimaldi Località Stoppacine oiv.	
Identificativi Catastali:	Compilata da:
Sezione:	Iscritto all'albo:
Foglio: 6	Architetti
Particella: 205	Prov. Venezia
Subalterno:	N.

Scheda n. 1 Scala 1:500

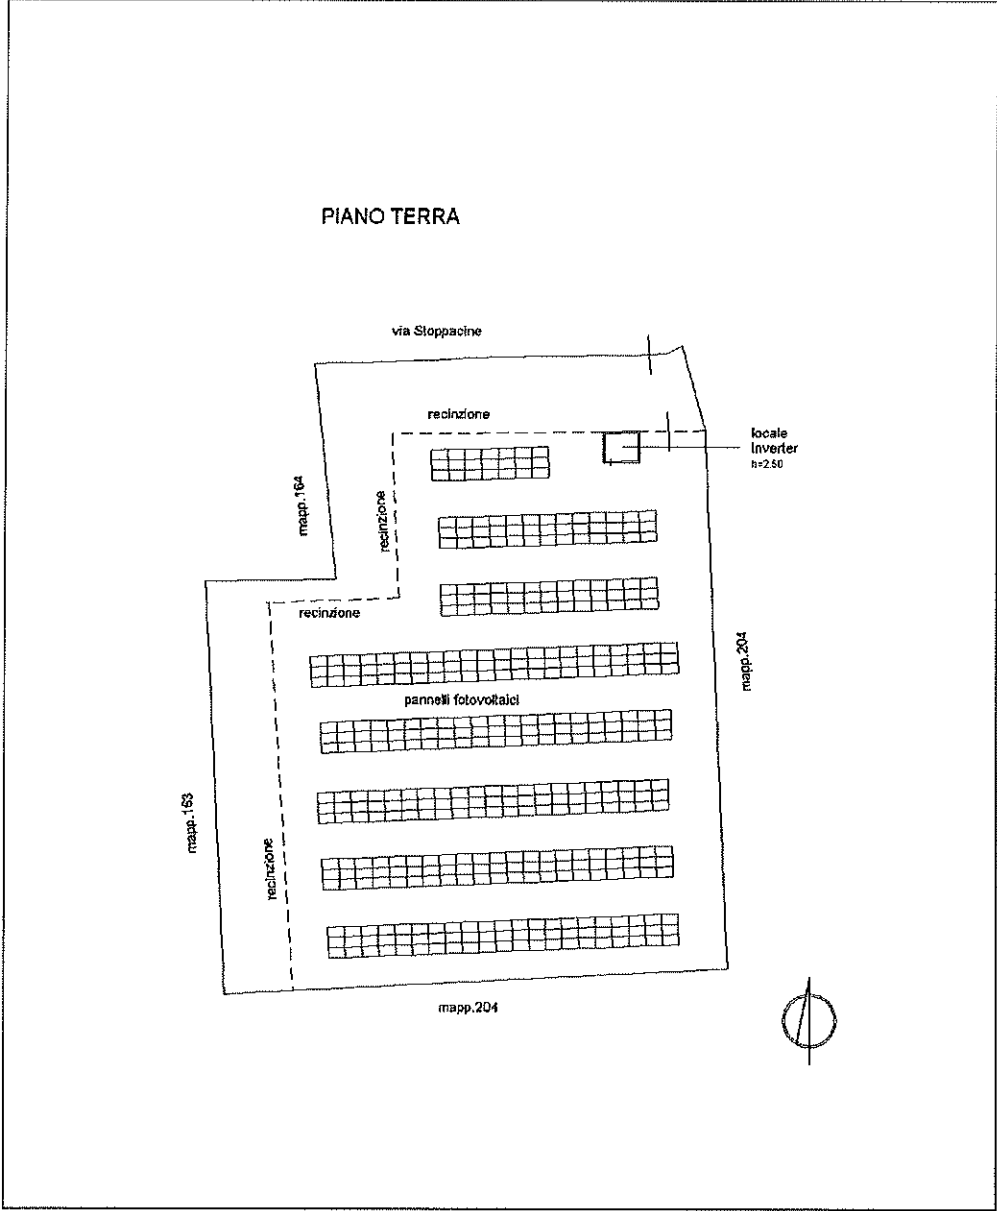

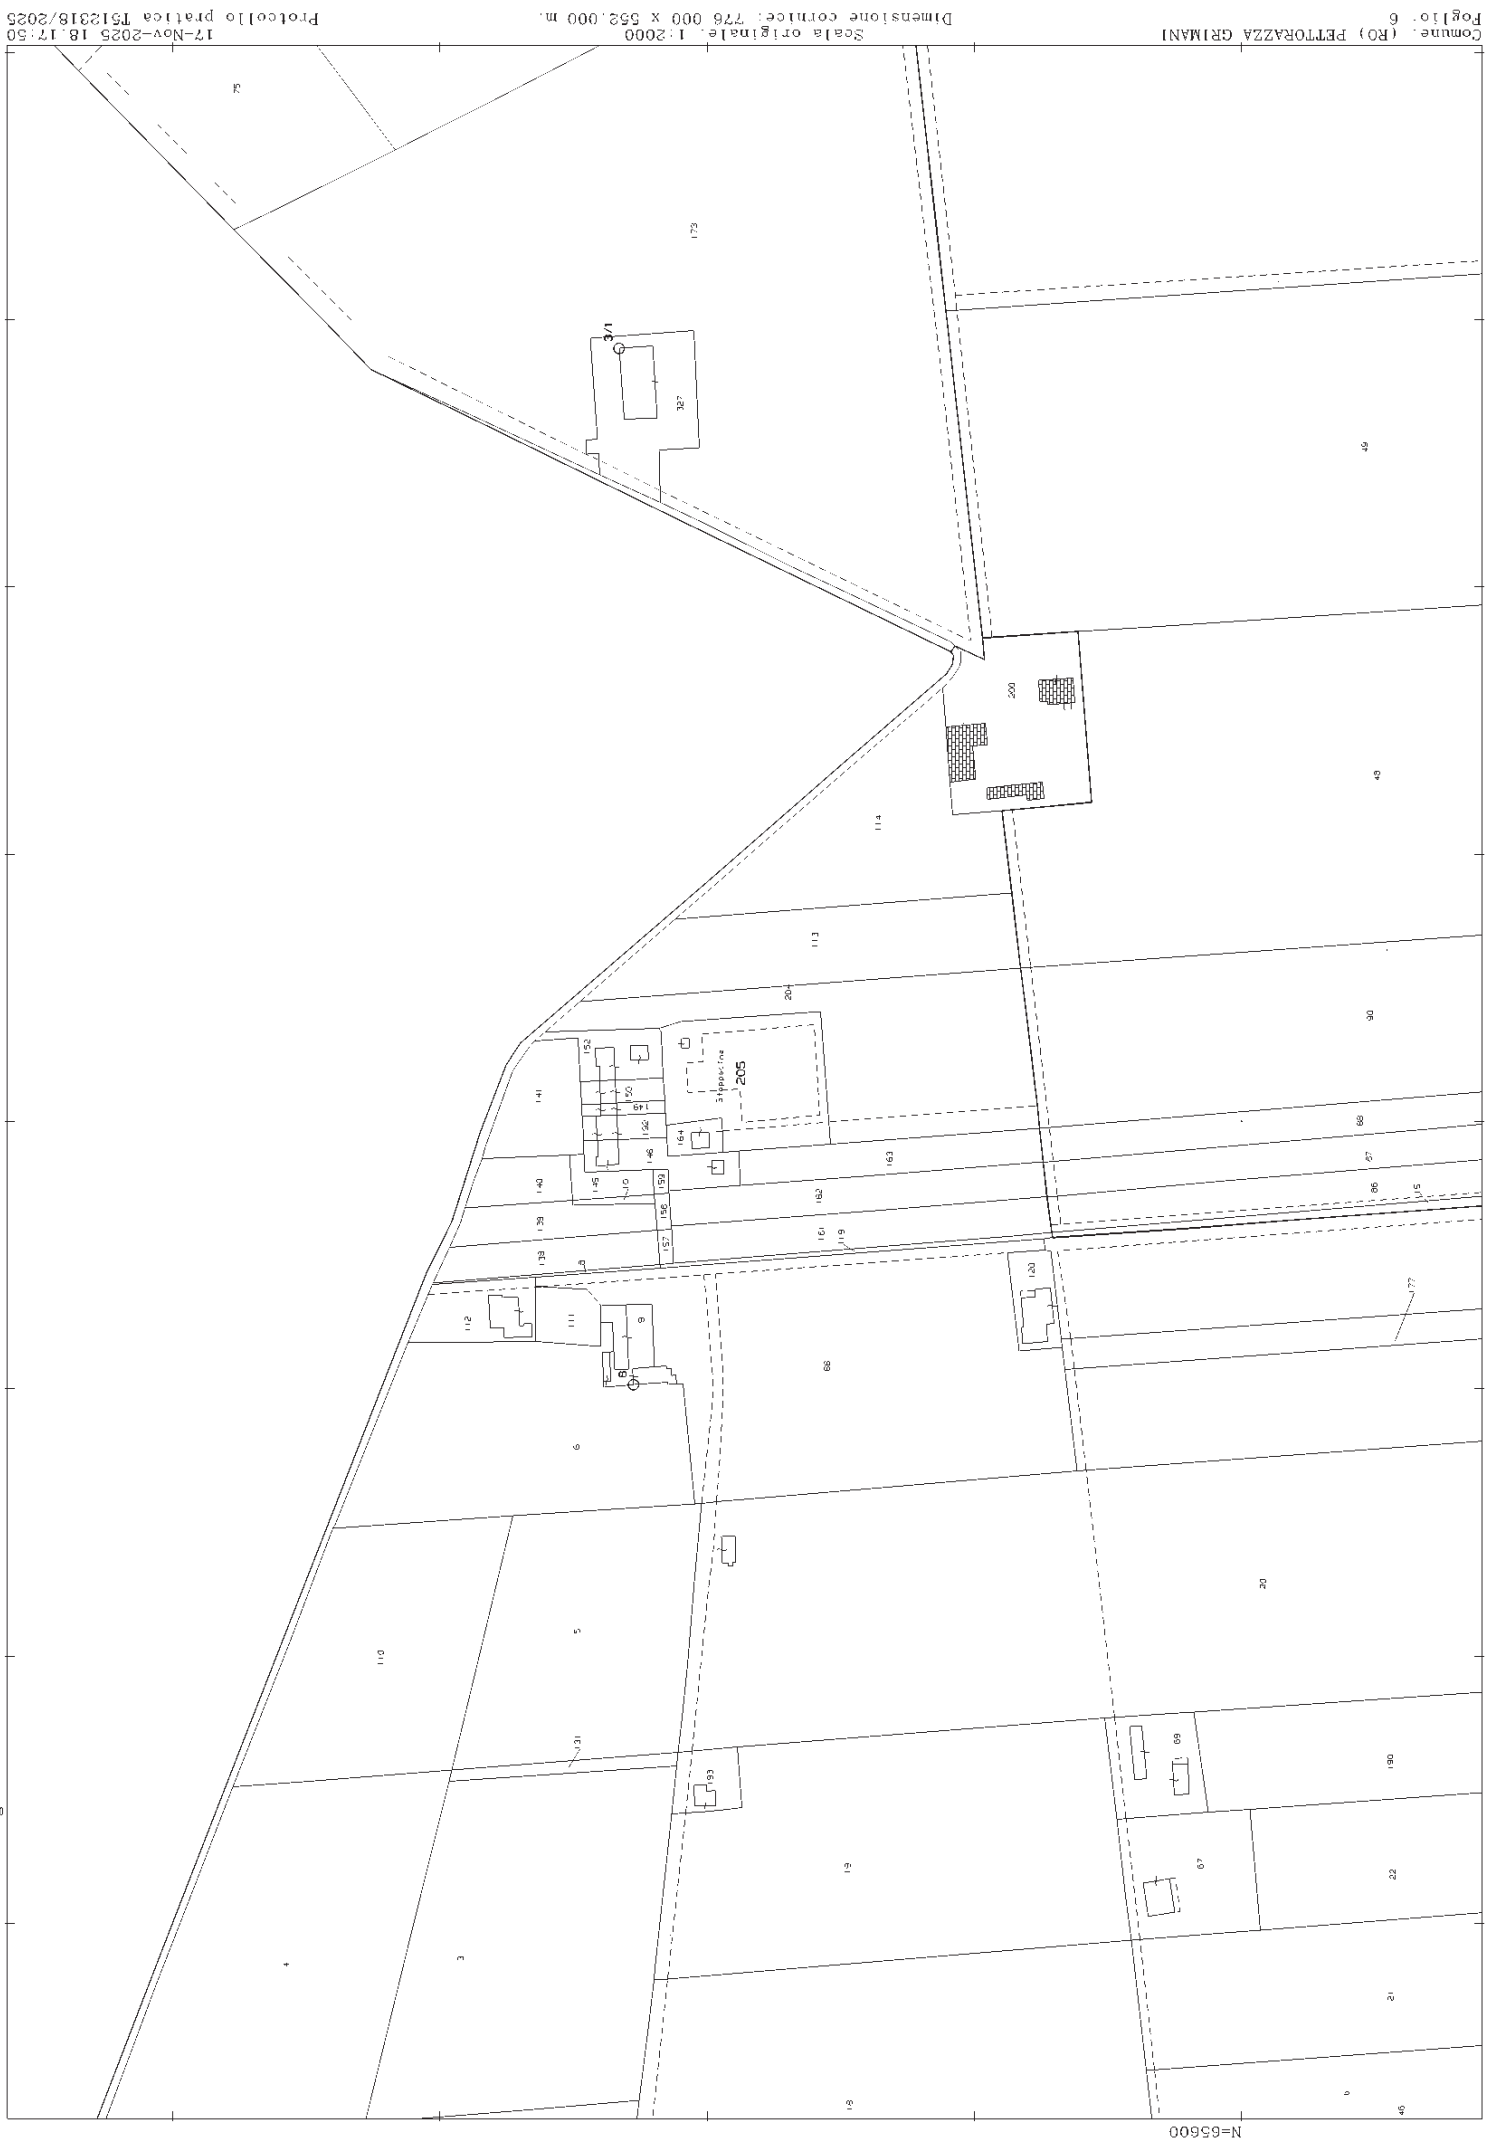

N=65600

E=16500

I Particella: 205