

MODULARIO  
P. - Cat. S. T. - 515



MINISTERO DELLE FINANZE

DIREZIONE GENERALE DEL CATASTO E DEI SERVIZI TECNICI ERARIALI

# NUOVO CATASTO EDILIZIO URBANO

(R. DECRETO-LEGGE 13 APRILE 1939, N. 455)


Mod. B (Nuovo Catasto Edilizio Urbano)

Lire  
20

Planimetria dell'immobile situato nel Comune di Pomezia Via le Romania s.n.c.

Ditta [REDACTED] nata a [REDACTED]

Allegata alla dichiarazione presentata all'Ufficio Tecnico Erariale di [REDACTED]

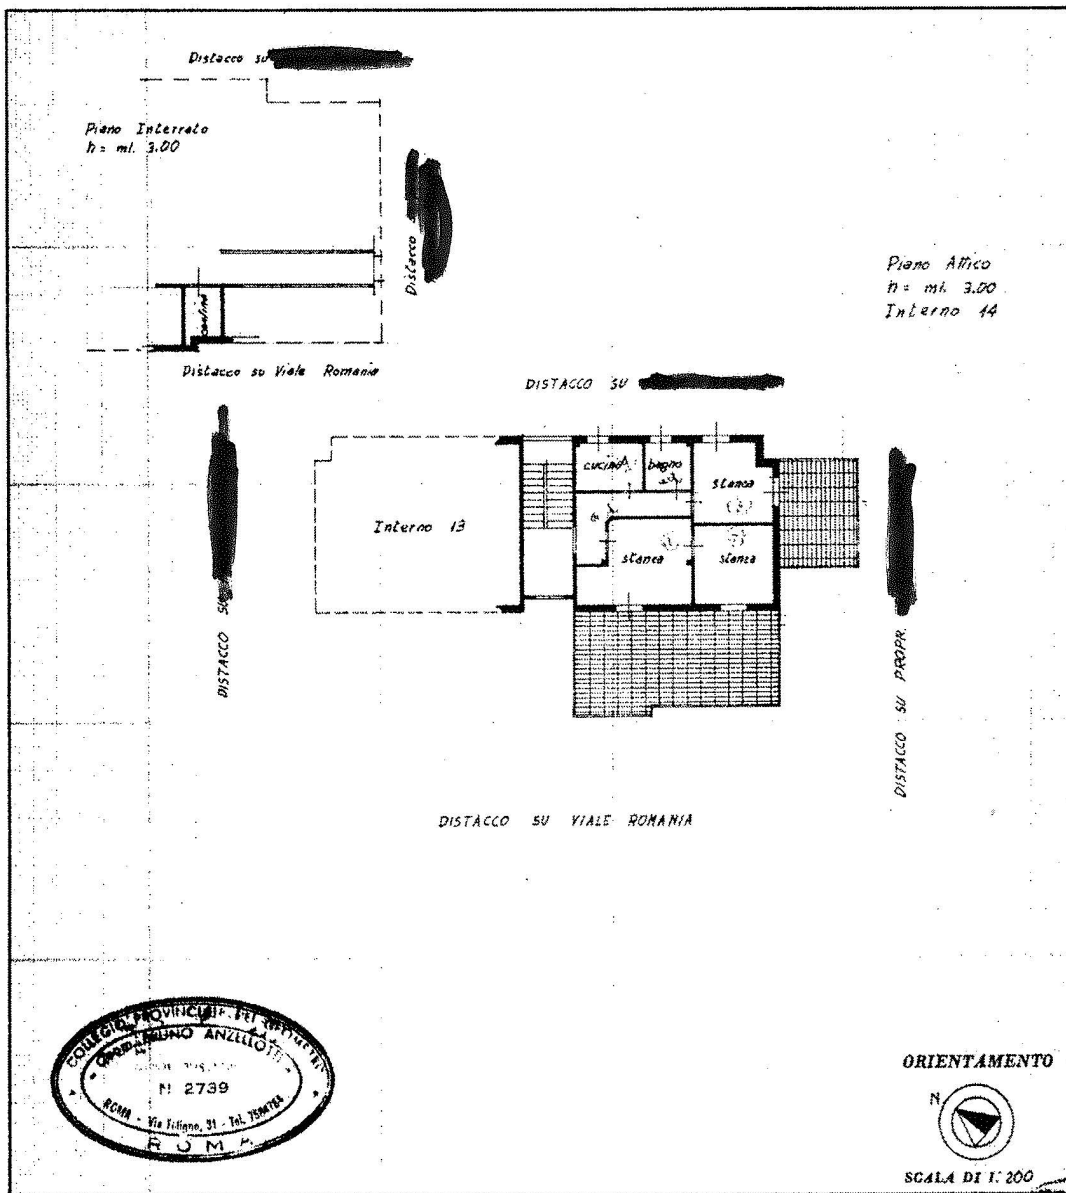

| SPAZIO RISERVATO PER LE ANNOTAZIONI D'UFFICIO |    |
|-----------------------------------------------|----|
| DATA                                          | 14 |
| PROT. N°                                      |    |

Compilata da [REDACTED]  
(Titolo, nome e cognome del tecnico)  
Inscritto all' [REDACTED]  
N° [REDACTED]  
F. [REDACTED]

Planimetria non attuale

Agenzia del Territorio  
CATASTO FABBRICATI  
Ufficio Provinciale di  
Roma

Dichiarazione protocollo n. RM0051237 del 24/01/2006

Planimetria di u.i.u. in Comune di Pomezia

Viale Rumania

civ. 334

Identificativi Catastali:

Sezione:  
Foglio: 25  
Particella: 628  
Subalterno: 14

Compilata da:  
Mazzarini Cristian

Iscritto all'albo:  
Geometri

Prov. Roma

N. 8799

Scheda n. 1

Scala 1:100

ABITAZIONE


Piano Terzo - Int. 14 -  
h= 2,70 ml

Dist. su Via Rumania



CANTINA

Piano S1° - Int. 12 -  
h= 3,14 ml

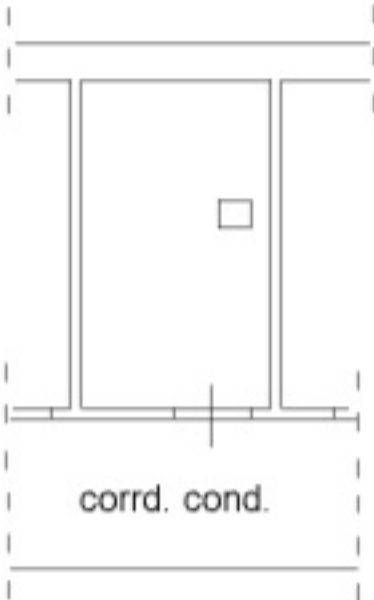

Nord



Ultima planimetria in atti

Data: 13/05/2025 - n. T497367 - Richiedente: QTTCRD67B20C858S

Totale schede: 1 - Formato di acquisizione: A4(210x297) - Formato stampa richiesto: A4(210x297)