



PROGETTO ASSENTITO

PIANO TERRA

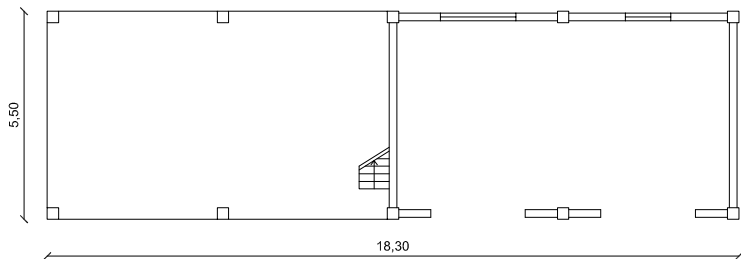


PIANO PRIMO

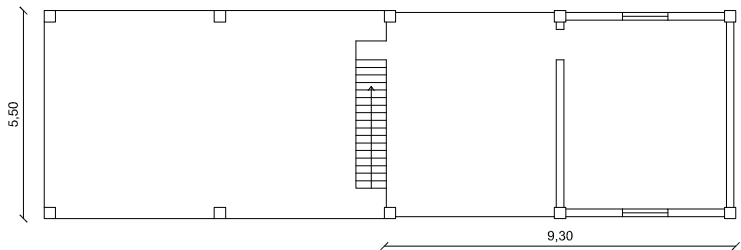


STATO DI FATTO

PIANO TERRA

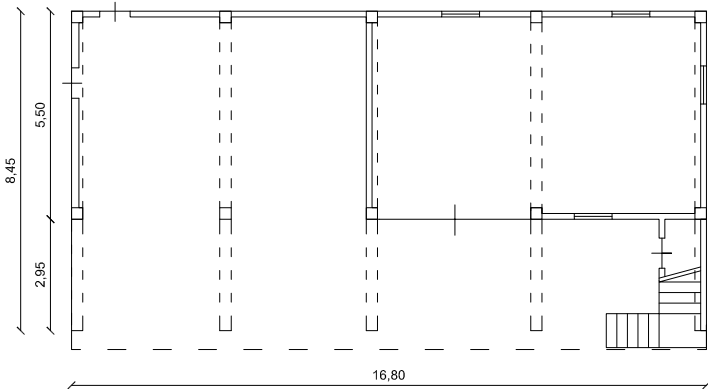


PIANO PRIMO

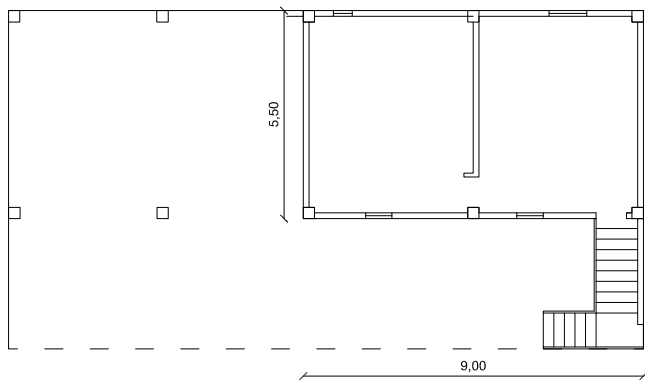


DIFFORMITA'

PIANO TERRA

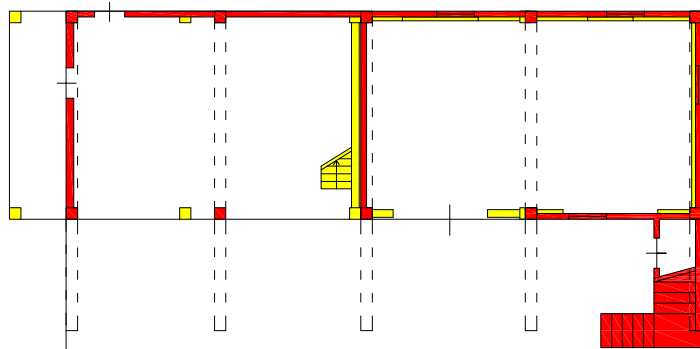

PIANO PRIMO

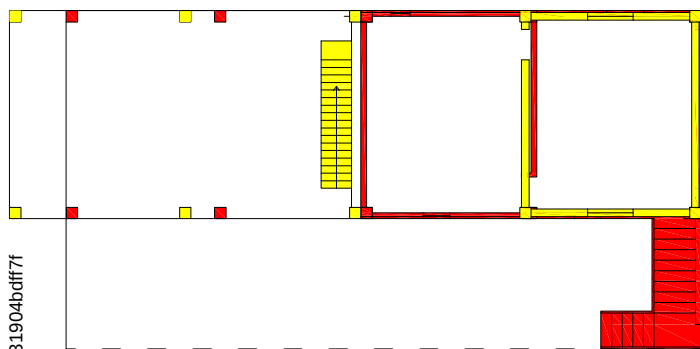

TRIBUNALE CIVILE DI PIACENZA

Esecuzione immobiliare n. 182/2019

Provincia di Piacenza

Comune di Bettola

Fabbricato C - Portico-rimessa-deposito
(CF di Bettola, foglio 71, particella 506 sub 3 parte)

Planimetria raffigurante le difformità riscontrate tra
lo stato di fatto ed il progetto assentito



Opere realizzate in difformità al titolo edilizio



Opere previste nel titolo edilizio e non realizzate

Scala 1:500

Tavola n. 2

L'ESPERTO
dott. agr. Alfredo Cavalli

Firmato Da: CAVALLI ALFREDO Emesso Da: NAMIRIAL CA FIRMA QUALIFICATA Serial#: 459a931904bdf7f

