


Agenzia del Territorio
CATASTO FABBRICATI
Ufficio Provinciale di
Piacenza


Dichiarazione protocollo n. PC0230934 del 30/10/2007	
Planimetria di u.i.u. in Comune di Carpaneto Piacentino	
Localita' Belvedere	civ. 10
Identificativi Catastali:	Compilata da:
Sezione:	Peveri Daniele
Foglio: 47	Iscritto all'albo:
Particella: 330	Geometri
Subalterno: 2	Prov. Piacenza N. 865

Scheda n. 1 Scala 1:200

PIANO SOTTOSTRADA

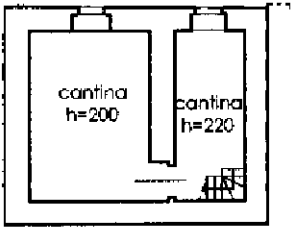

PIANO TERRA

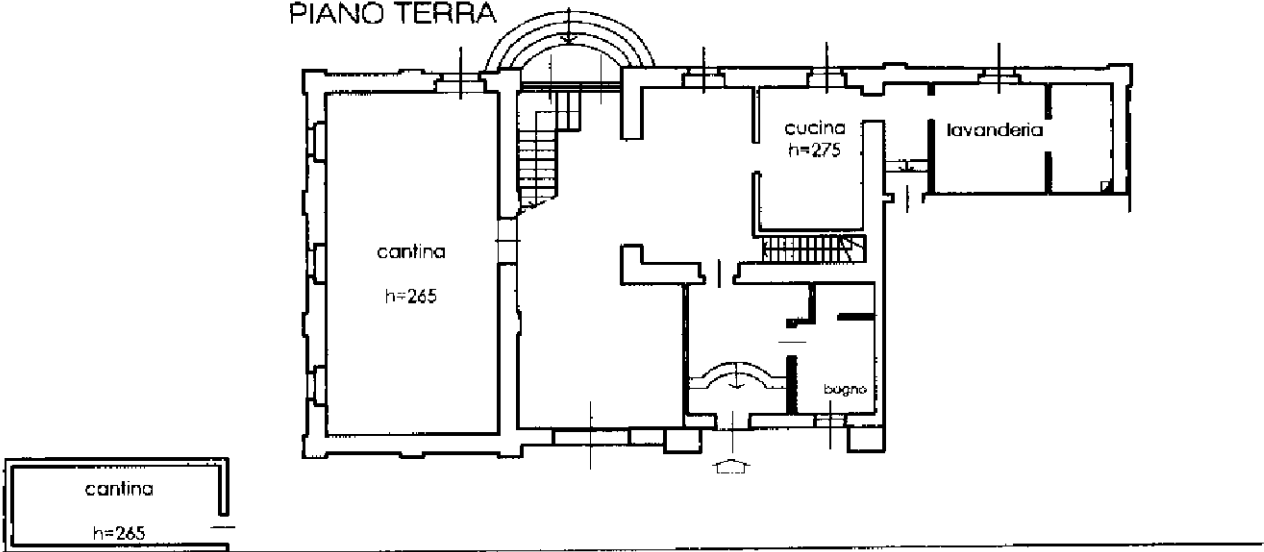

PIANO PRIMO

