

Ufficio Tecnico Erariale di MACERATA**ELABORATO PLANIMETRICO**Pag. n. 1 di 1

Ubicazione e riferimenti catastali dell'immobile	
Comune <u>Castelraimondo</u>	C.T. Sez. Fgl. Mapp.
Via/piazza <u>Localita' Collina</u> n.	C.E.U. Sez. Fgl. <u>27</u> Mapp. <u>96</u>
ESTRATTO DI MAPPA scala 1: <u>2000</u>	Tipo mappale n. <u>1/2000</u> del <u>23/12/99</u>

Riservato all'Ufficio Tecnico ErarialeProtocollo 9637/00

Sostituisce il presente mod. EP/1 prot.

Annullato e sostituito dal mod. EP/1 prot.

L'operatore



Ultima planimetria in atti

Data presentazione: 26/01/2000 - Data: 05/03/2025 - n. T629926 - Richiedente: Telematico

Totale schede: 3 - Formato di acquisizione: A4(210x297) - Formato stampa richiesto: A4(210x297) - Fattore di scala non utilizzabile


Ufficio Tecnico Erariale di MACERATA

ELABORATO PLANIMETRICO

Pag. n. 1, di 1

Comune	Sezione	Foglio	Numero	Tipo mappale n.	del
<u>Castelraimondo</u>		<u>27</u>	<u>96</u>	<u>1/2000</u>	<u>23/12/99</u>


DIMOSTRAZIONE GRAFICA DEI SUBALTERNI ASSEGNATI

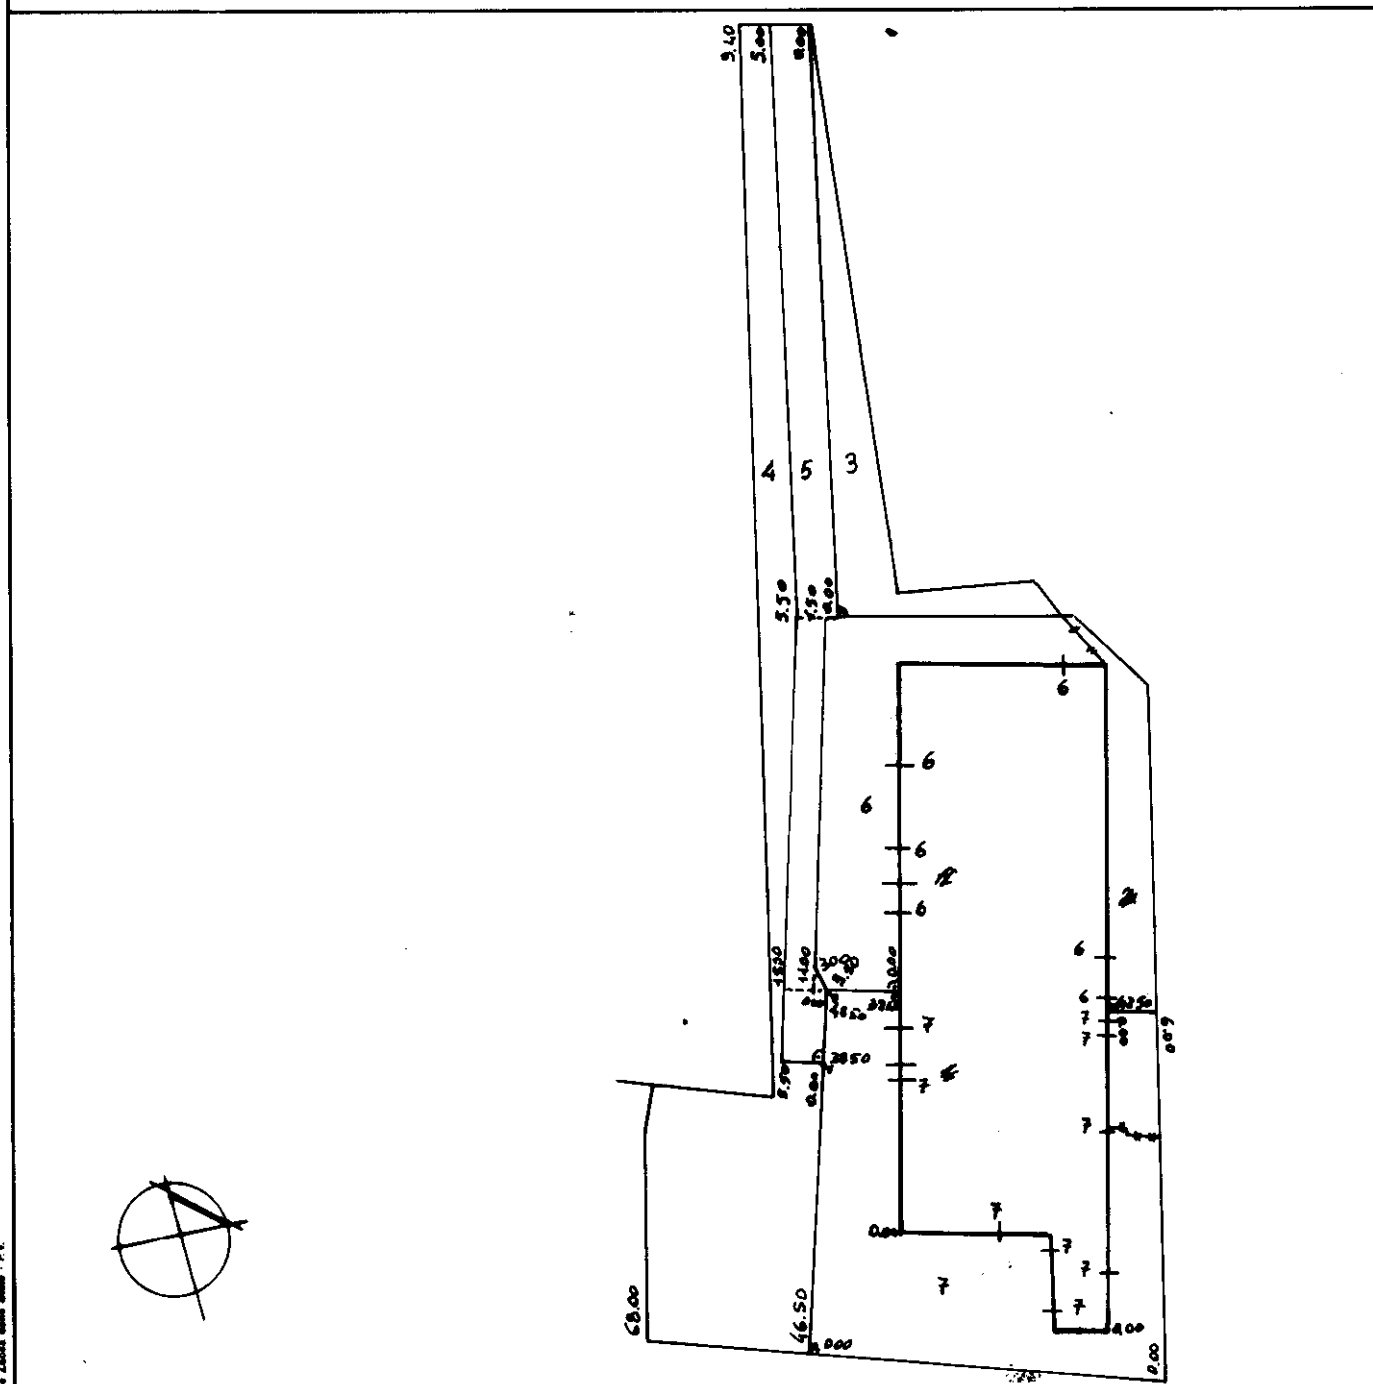scala 1: 1000

Riservato all'Ufficio Tecnico Erariale

Protocollo 9637/00

L'operatore

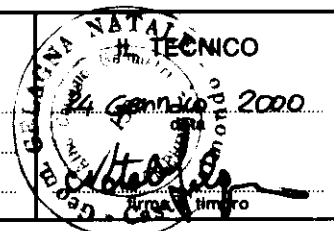

Sostituisce il presente mod. EP/2 prot.

Annullato e sostituito dal mod. EP/2 prot.

Ultima planimetria in atti

Data presentazione: 26/01/2000 - Data: 05/03/2025 - n. T629926 - Richiedente: Telematico

Totale schede: 8 - Formato di acquisizione: A4(210x297) - Formato stampa richiesto: A4(210x297) - Fattore di scala non utilizzabile

Ufficio Tecnico Erariale di MACERATA**ELABORATO PLANIMETRICO**

ELENCO DEI SUBALTERNI ASSEGNATI

Pag. n. 1, di 1

Comune		Sezione	Foglio	Numero		Tipo mappale n.		del	
Castelraimondo			27	96		1/2000		23/12/1999	
Numero	Sub.	UBICAZIONE via/piazza			N. civico	piano	scala	int.	DESCRIZIONE
96	1	Loc. Collina							Opificio con C.E. (Soppresso)
	2	Loc. Collina							Area urbana mq 375 (Soppresso)
	3	Loc. Collina							Area urbana mq 380
	4	Loc. Collina							Area urbana mq 1340
	5	Loc. Collina							Area urbana mq 680
	6	Loc. Collina							Opificio con C.E. mq 950
	7	Loc. Collina							Opificio con C.E. mq 1287

Riservato all'Ufficio Tecnico Erariale

Protocollo

Sostituisce il presente mod. EP/3 prot.

Annullato e sostituito da mod. EP/3 prot.

L'operatore

IL TECNICO



Ultima planimetria

Data presentazione

Totale schede: 3

Formato di acquisizione: A4(210x297) - Formato stampa richiesto: A4(210x297) - Fattore di scala non utilizzabile

MODULO
F. fog. 496



MINISTERO DELLE FINANZE
DIREZIONE GENERALE DEL CATASTO E DEI SERVIZI TECNICI ERARIALI

Mod. A (Nuovo Catasto Edilizio Urbano)

Lire
200


NUOVO CATASTO EDILIZIO URBANO

(R. D. 11.04.1989, N. 652)

Planimetria dell'immobile situato nel Comune di CASTELRAIMONDO Via COLLINA

Ditta EURO ZENITH srl con sede in Castelraimondo (MC) - Via E. Mattei, n° 4

Allegata alla dichiarazione presentata all'Ufficio Tecnico Erariale di MACERATA

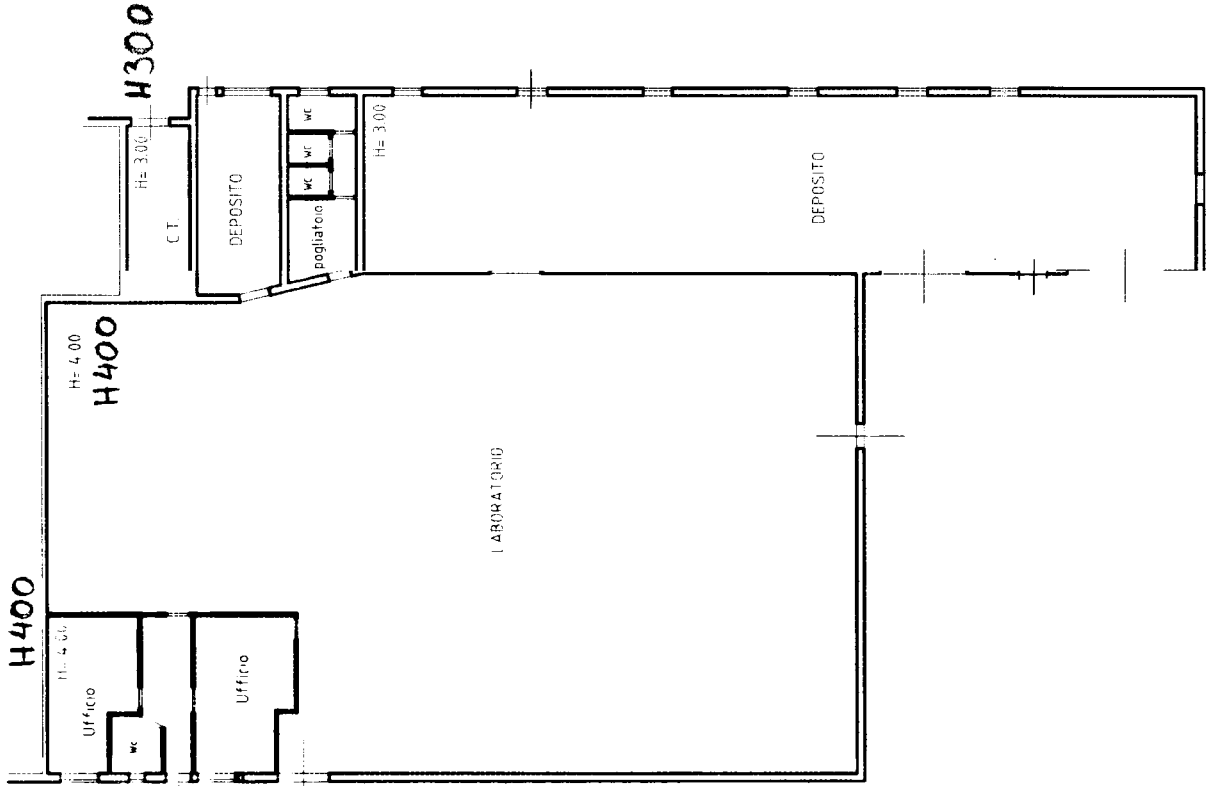

Scala 1:1000

ex porz. sub 1
ex porz. sub 2



Scala di 1:200

PIANO TERRA

SPAZIO RISERVATO PER LE ANNOTAZIONI D'UFFICIO

DATA
PROT. N°

Foglio 27 p. 96
sub 7

Compilata dal GEOMETRA

NATALE GELAGNA

Iscritto all'Albo dei Geometri

della Provincia di Camerino

DATA 24 Gennaio 2000

Firma:

Castelraimondo