


TRIBUNALE DI TERAMO
ESECUZIONE IMMOBILIARE N° 202/2004
ELABORATO GRAFICO RAPP. SCALA 1:100
LOTTO UNICO

Diritti di Piena Proprietà su
porzione immobiliare
sita nel Comune di Martinsicuro (TE),
Lungomare Europa
Catasto Fabbricati Fg. 22 P.IIa 1200 Sub. 1

PIANO
SEMINTERRATO



Il Consulente Esperto
Geom. Vincenzo Omar Pirocchi



TRIBUNALE DI TERAMO
ESECUZIONE IMMOBILIARE N° 202/2004
ELABORATO GRAFICO RAPP. SCALA 1:100
LOTTO UNICO

Diritti di Piena Proprietà su
porzione immobiliare
sita nel Comune di Martinsicuro (TE),
Lungomare Europa
Catasto Fabbricati Fg. 22 P.Ila 1200 Sub. 1

PIANO TERRA

Il Consulente Esperto
Geom. Vincenzo Omar Pirocchi

