





MINISTERO DELLE FINANZE
DIPARTIMENTO DEL TERRITORIO

Ufficio Tecnico Erariale di MACERATA

ELABORATO PLANIMETRICO

MOD. EP/1 - CEU

Pag. n. 1 di 1

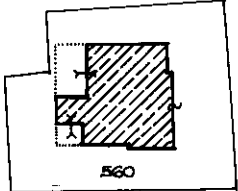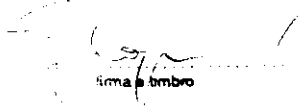Ubicazione e riferimenti catastali dell'immobile			
Comune <u>Castelraimondo</u>		C.T.	Fgl. <u>26</u> Mapp. <u>560</u>
Via/ Piazza <u>G. Pascoli</u>		C.E.U. Sez.	Fgl. <u>26</u> Mapp. <u>560</u>
ESTRATTO DI MAPPA		SCALA 1: <u>000</u>	Tipo Mappale n. <u> </u> del <u> </u>
 			
Riservato all'Ufficio Tecnico Erariale		IL TECNICO	
Protocollo <u>12/2/97</u>		<u>24</u> <u>Luglio</u> <u>1998</u> data	
Sostituisce il precedente mod. EP/1 prot. <u> </u>		 firma e timbro	
Annullato o sostituito dal mod. EP/1 prot. <u> </u>			



MOD. EP/2 - CE


MINISTERO DELLE FINANZE
DIPARTIMENTO DEL TERRITORIO

Ufficio Tecnico Erariale di MACERATA

ELABORATO PLANIMETRICO

Pag. n. 1 di 1

Comune	Sezione	Foglio	Numero	Tipo mappale n.	del
Castelraimondo		26	560		
DIMOSTRAZIONE GRAFICA DEI SUBALTERNI ASSEGNATI					SCALA 1: 500

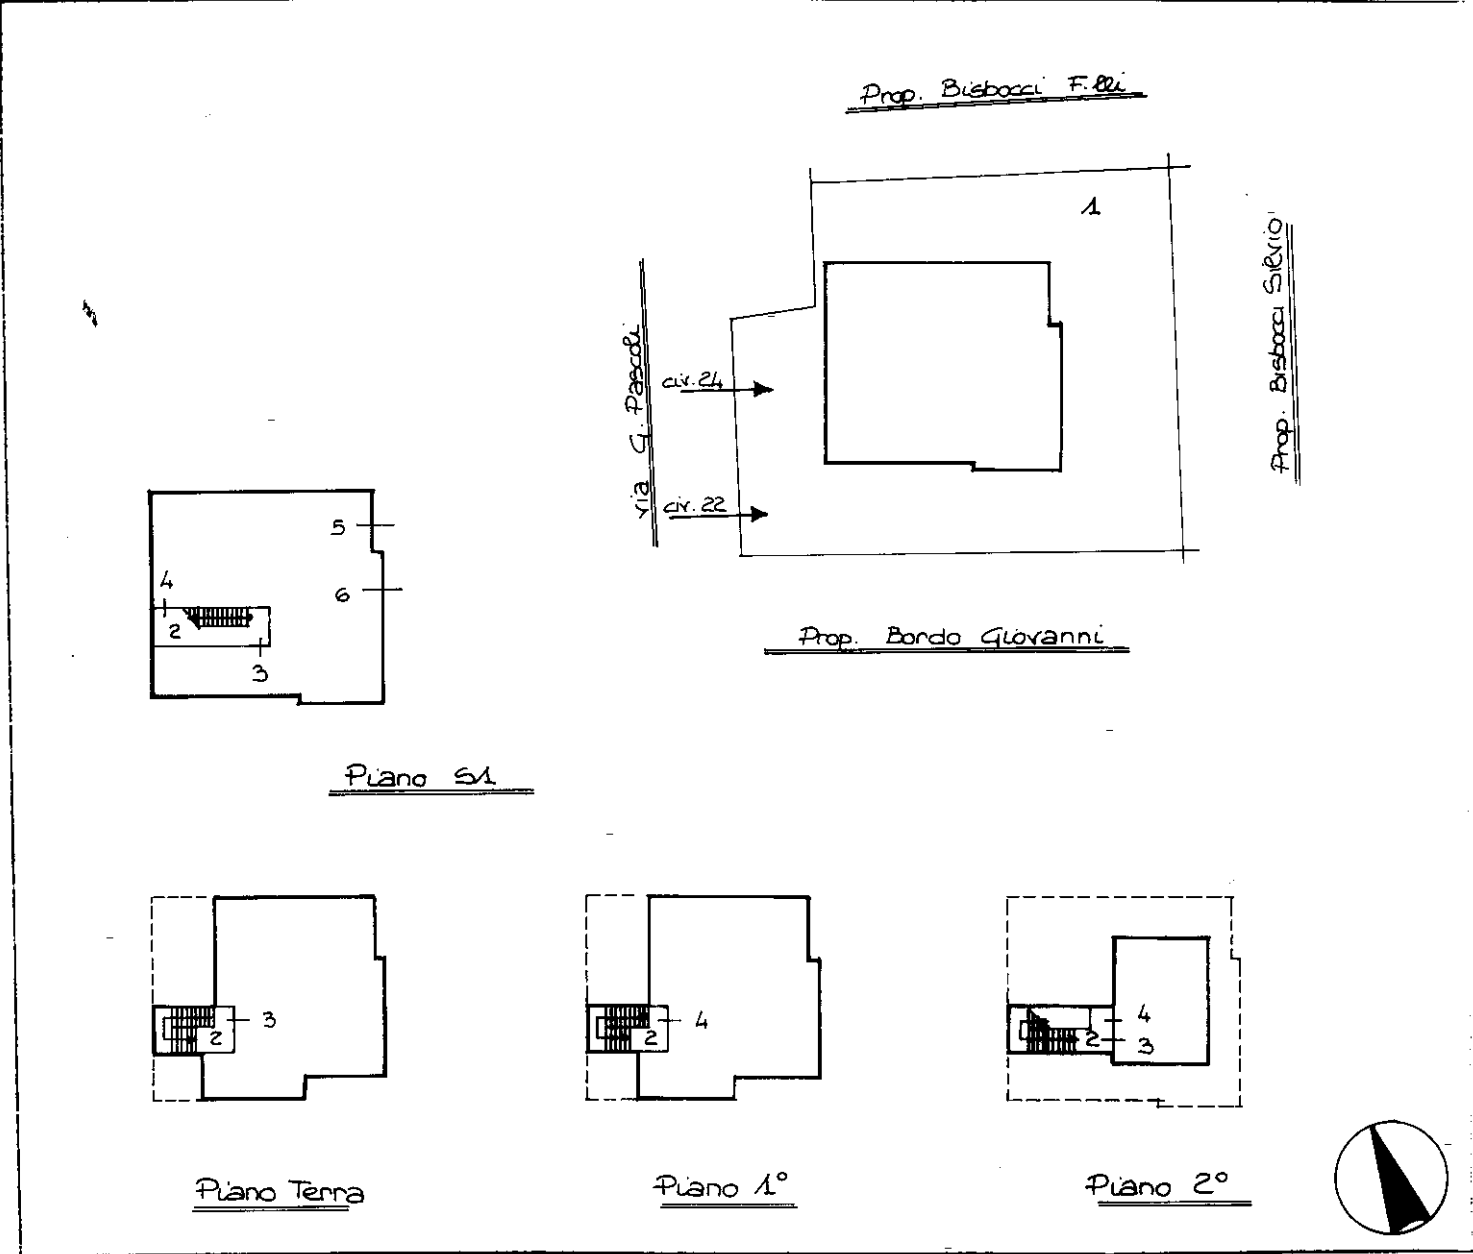

Riservato all'Ufficio Tecnico Erariale	L'operatore	IL TECNICO
Protocollo <i>10/11</i>	<i>3/1</i>	24. luglio 1998
Sostituisce il precedente mod. EP/2 prot.		
Annullato o sostituito dal mod. EP/2 prot.		

MINISTERO DELLE FINANZE
DIPARTIMENTO DEL TERRITORIO

ELABORATO PLANIMETRICO

Pag. n. 1 . . . di 1.

[illegible]

Riservato all'Ufficio Tecnico Erariale	L'operatore	IL TECNICO
Protocollo <i>6-20/9</i>		<i>24</i> <i>Luglio</i> <i>1998</i> data
Sostituisce il precedente mod. EP/3 prot.		
Annullato o sostituito dal mod. EP/3 prot.		<i>Cg</i> firma e timbro







VOC BN CEL

LIRE
500


Planimetria di u.i.u. in Comune di Castelraimondo via G. Pascoli civ. 24

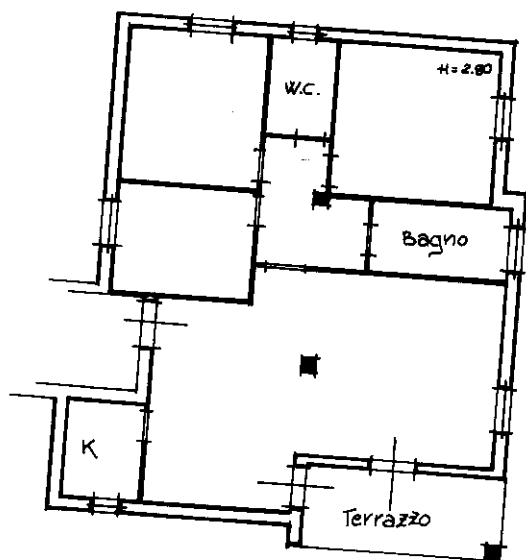

P. 4.

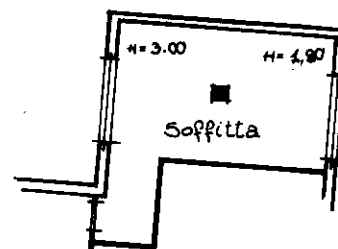


P. 2°

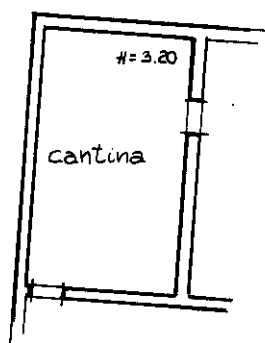

P. 51

ORIENTAMENTO

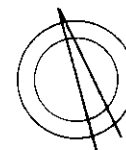

SCALA DI 1: 200

Dichiarazione di N.C. ☒
Denuncia di variazione ☐

Compilata dal geometra
(Titolo, cognome e nome)

.....Gelagna.....Natale.....

Iscritto all'albo de i geometri

della provincia di Camerino n. 158

data 7 Novembre 94 Firma

RISERVATO ALL'UFFICIO

Identificativi catastali

F. 26.....

n. 560 sub. 4


MODULARIO
F. rig. rend. 497



MINISTERO DELLE FINANZE
DIREZIONE GENERALE DEL CATASTO E DEI SS.TT.EE.
CATASTO EDILIZIO URBANO (RDL 13-4-1939, n. 652)


MOD. BN CEJ
LIRE
500

Planimetria di u.i.u. in Comune di Castelraimondo..... via G. Pascoli..... civ. 22

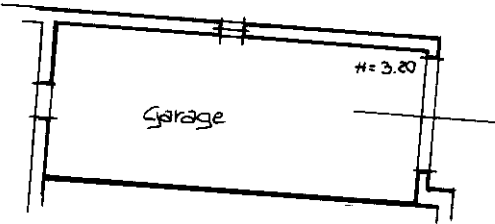

P.51.

ORIENTAMENTO

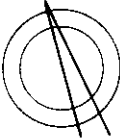

SCALA DI 1:200

Dichiarazione di N.C. ☒
Denuncia di variazione ☐

Identificativi catastali
F. 26
n. 560 sub. 5

Compilata dal geometra
Gelagna Natale
Iscritto all'albo dei geometri
~~della provincia~~ di Camertino n. 158
data 7 Novembre 94 Firma

RISERVATO ALL'UFFICIO
115/16/94