

Agenzia delle Entrate
CATASTO FABBRICATI
Ufficio Provinciale di
Pavia

Dichiarazione protocollo n. PV0139386 del 22/12/2017

Planimetria di u.i.u. in Comune di Gambolo'

Via Gruvala

civ. 24

Identificativi Catastali:

Sezione:

Foglio: 26


Particella: 4102

Subalterno: 4

N. 3062

Scheda n. 1

Scala 1:200

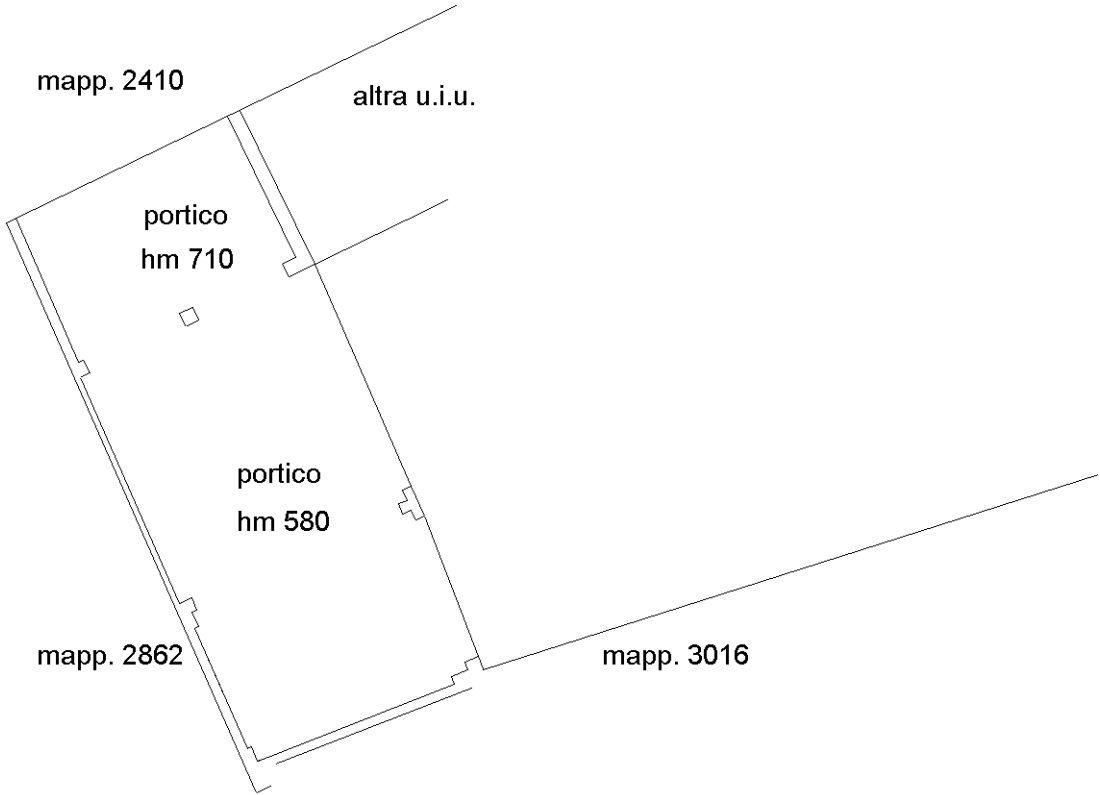

Ultima planimetria in atti