


MODULARIO
F. rig. rond. 497

MINISTERO DELLE FINANZE

DIREZIONE GENERALE DEL CATASTO E DEI SS.TT.EE.

CATASTO EDILIZIO URBANO (RDL 13-4-1939, n. 652)

MOD. BN (CEU)

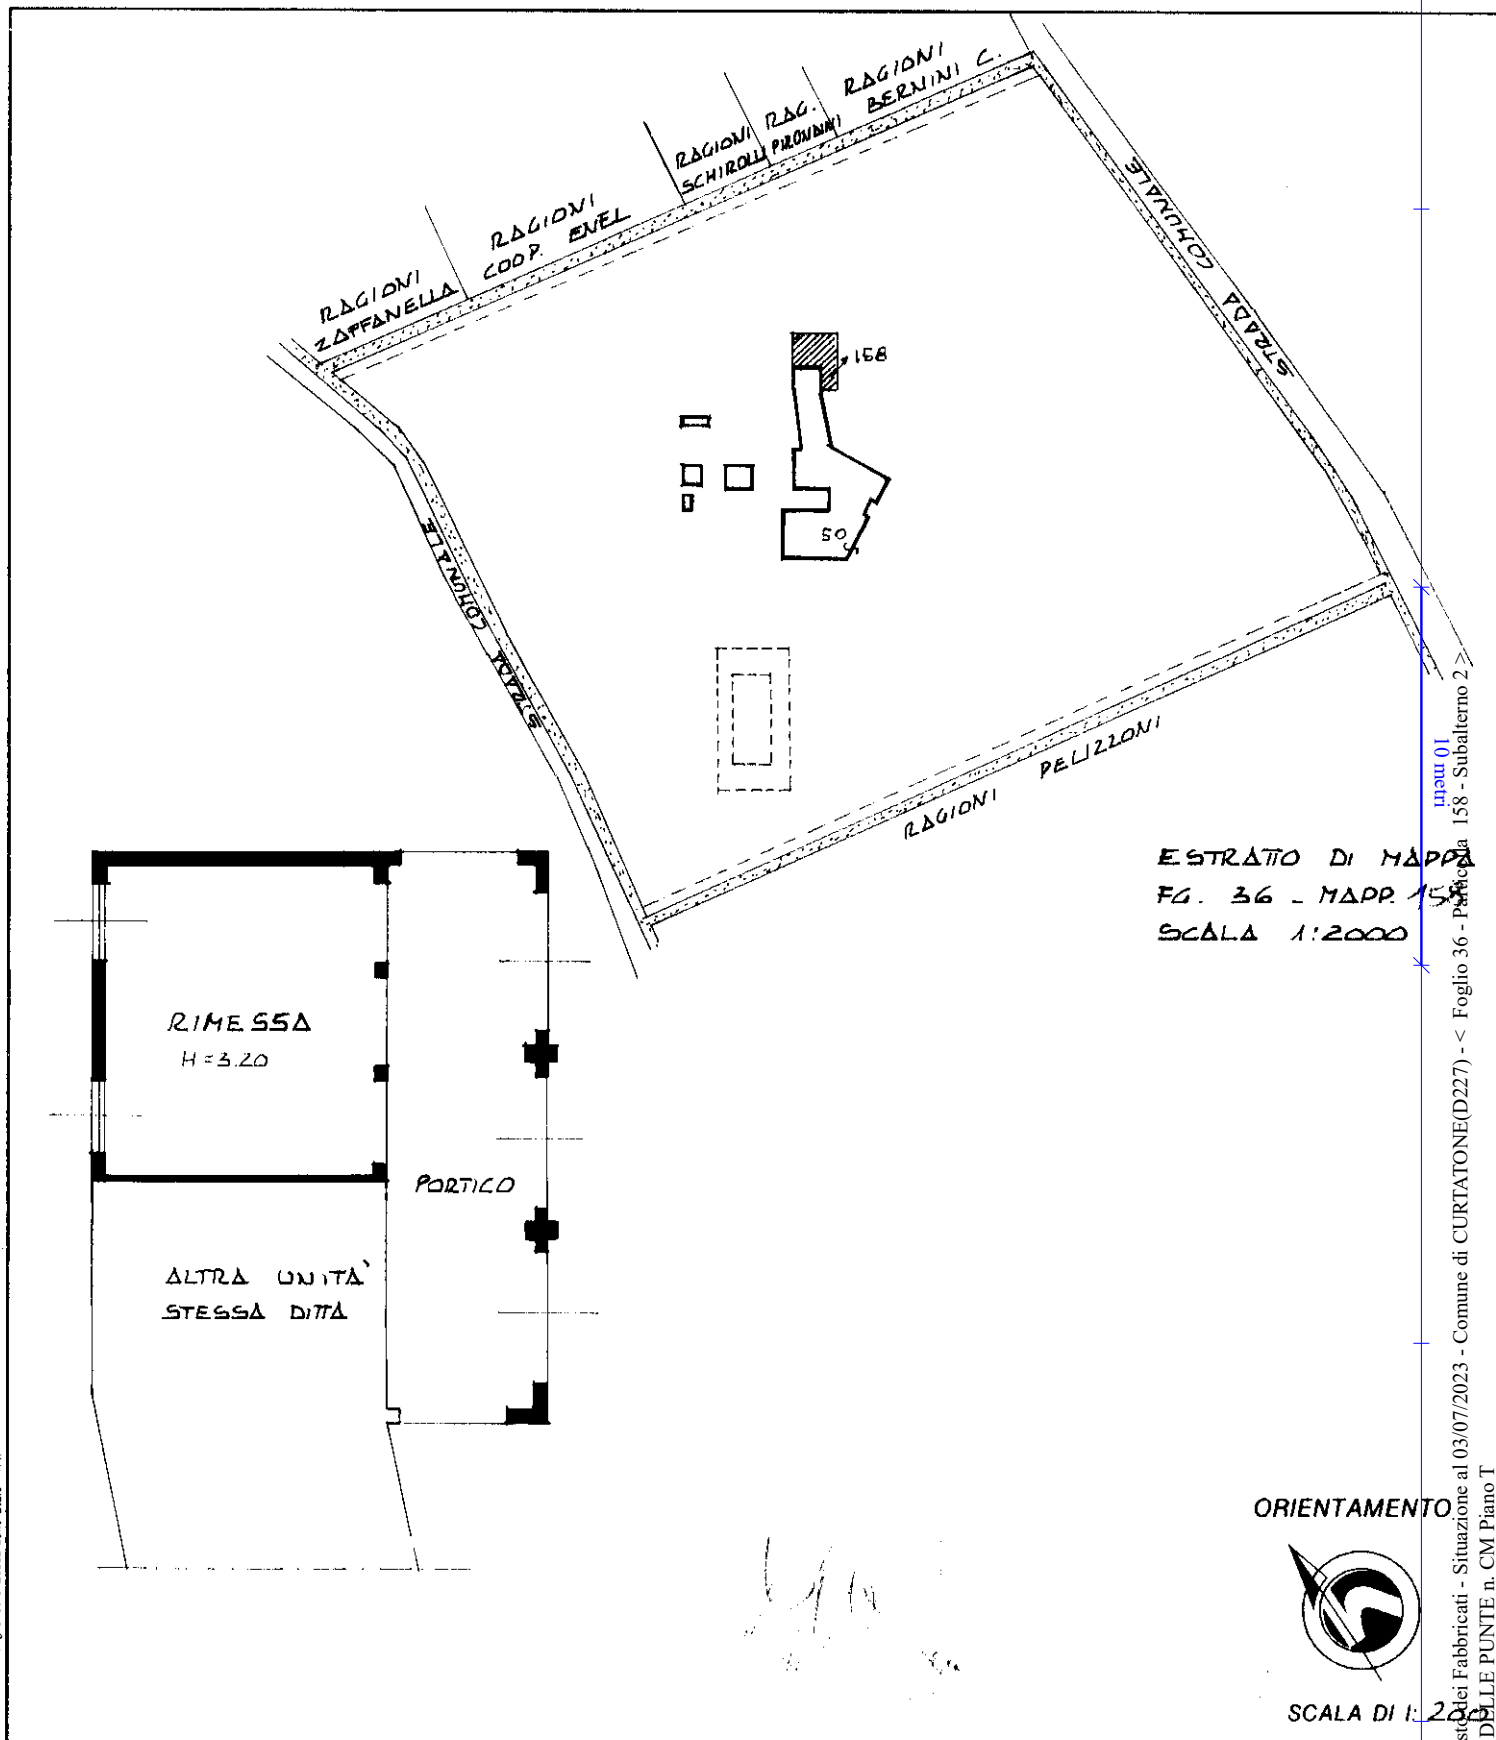LIRE
250Planimetria di u.i.u. in Comune di CURTATONE via STR. COMUNALE DELLE PUNTE civ.Dichiarazione di N.C. ☐
Ultima Denuncia di variazione ☐Compilata dal GEOMETRA
(Titolo, cognome e nome)
FERRUCCIO DIANCHI

RISERVATO ALL'UFFICIO

Data presentazione: 05/12/1992 - Data: 03/07/2023 - n. T301981 - Richiedente: PCLNMR52L66A944B

Totale schede: 16 Formato di acquisizione: A4 (210x297) - Formato stampa richiesto: A4 (210x297)

In. 158 sub. B della provincia di MANTOVA n. 320data Firma Ferruccio DianchiCatasto dei Fabbricati - Situazione al 03/07/2023 - Comune di CURTATONE (D227) - < Foglio 36 - P. 158 - Subalterno 2 >
VIA DELLE PUNTE n. CM Piano T

Ultima planimetria in atti

Agenzia delle Entrate

CATASTO FABBRICATI

Ufficio provinciale di Mantova

Dichiarazione protocollo n. MN0038282 del 08/04/2024

Comune di Curtatone

Via Delle Punte

Identificativi Catastali:

Sezione: 36

Foglio: 36

Particella: 158

Subalterno: 3

Compilata da:
Facilio Anna Maria

Inscritto all'albo:
Ingegneri

Prov. Mantova

N. 00530

Planimetria

Scheda 1

Scala 1: 1000

NORD




* PIANO TERRA *

* PIANO PRIMO *

* PIANO SECONDO SOTTOTETTO *

* PIANO INTERRATO PRIMO *

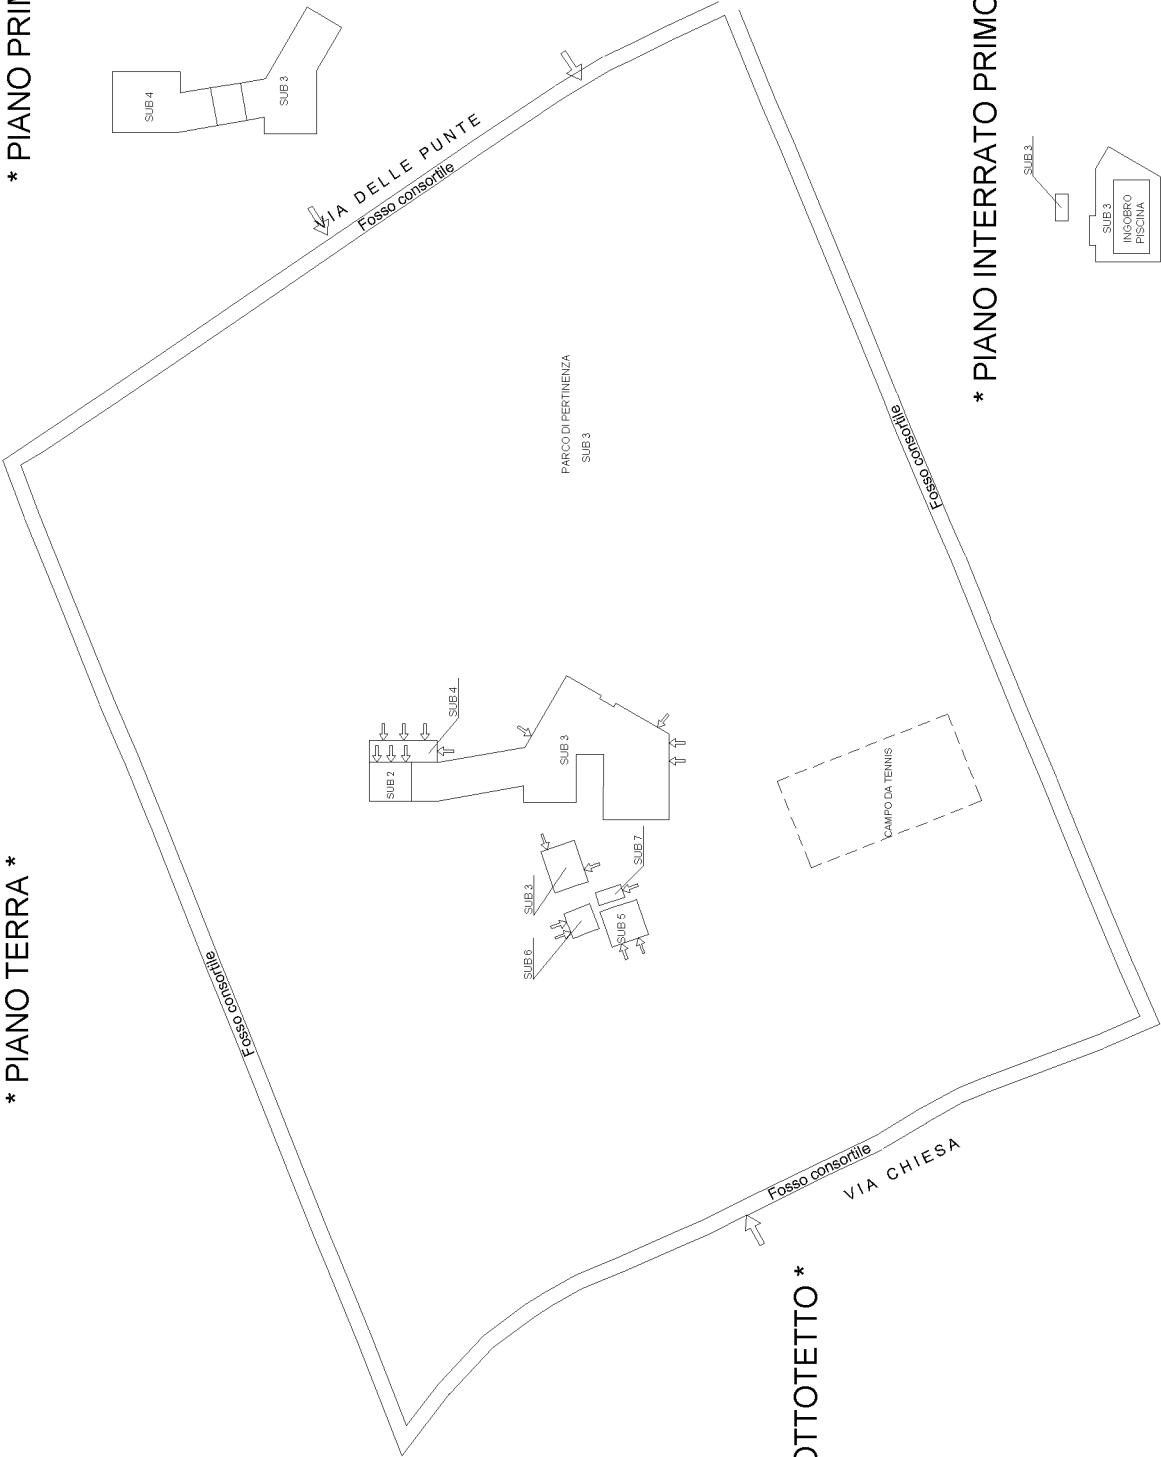

Ultima planimetria in atti

Agenzia delle Entrate
CATASTO FABBRICATI
Ufficio provinciale di
Mantova

Dichiarazione protocollo n. MN0038282 del 08/04/2024
Comune di Curtatone
Via Delle Punte

Planimetria
Scala 1: 200

Identificativi Catastali:
Sezione: 36
Foglio: 36
Particella: 158
Subalterno: 3


Compilata da:
Facilio Anna Maria
Iscritto all'albo:
Ingegneri
Prov. Mantova
N. 00530

civ. 92-94

NORD



* PIANO TERRA *

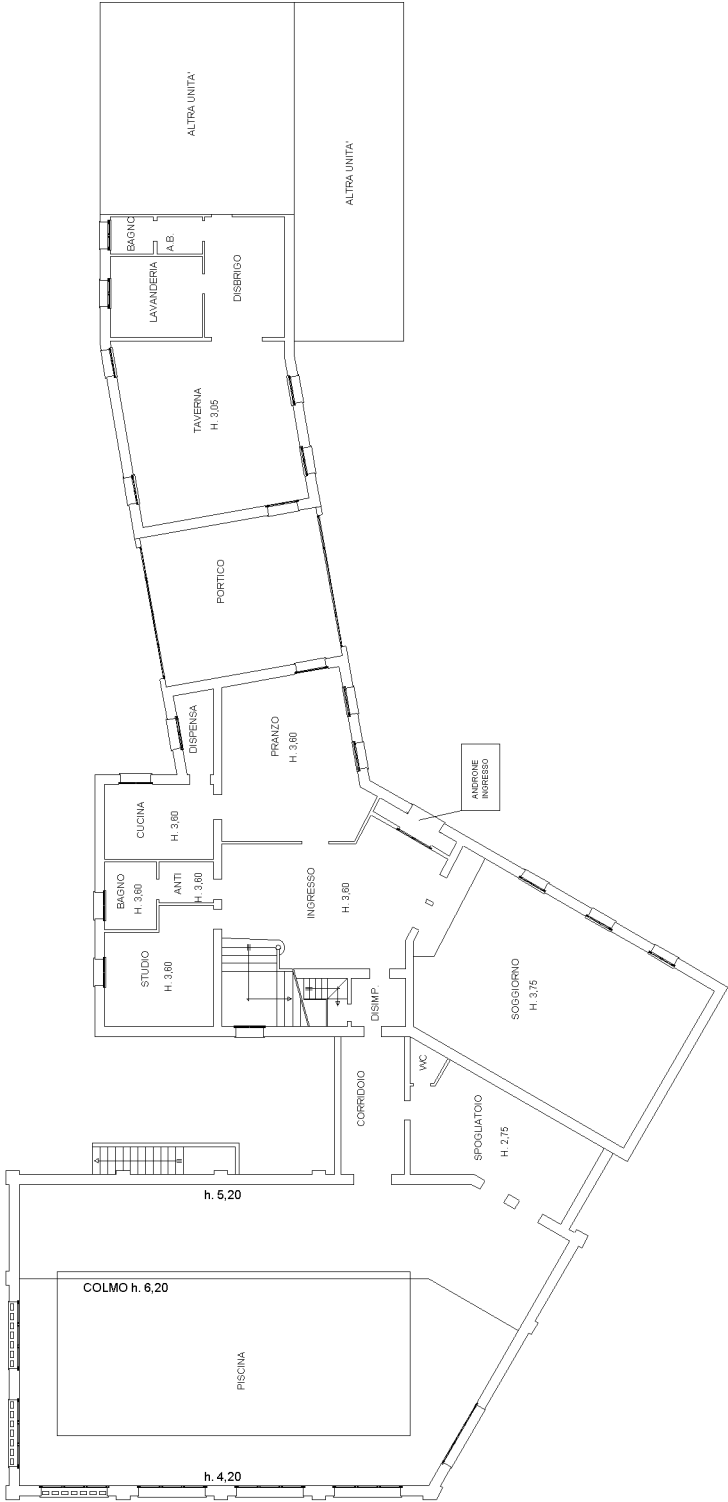

Agenzia delle Entrate
CATASTO FABBRICATI
Ufficio Provinciale di
Mantova


Dichiarazione protocollo n. MN0038282 del 08/04/2024	
Comune di Curtatone	
Via Delle Punte civ. 92-94	
Identificativi Catastali:	Compilata da:
Sezione:	Pacilio Anna Maria
Foglio: 36	Iscritto all'albo:
Particella: 158	Ingegneri
Subalterno: 3	Prov. Mantova N. 00530

Planimetria
Scheda n. 3 Scala 1:200

NORD



* PIANO TERRA *

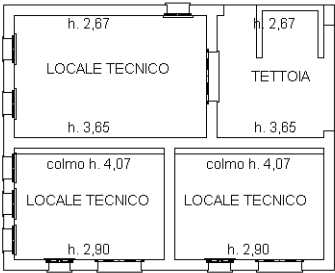

Agenzia delle Entrate
CATASTO FABBRICATI
Ufficio provinciale di
Mantova

Dichiarazione protocollo n. MN0038282 del 08/04/2024

Identificativi Catastali:

Sezione:	
Foglio:	36
Particella:	158
Subalterno:	3

Compilata da:
 Pacilio Anna Maria
 Iscritto all'albo:
 Ingegneri
 Prov. Mantova
 N. 00530




Scala 1: 200

Scheda 4

PIANO INTERRATO PRIMO *

* PIANO PRIMO *

* PIANO SECONDO *

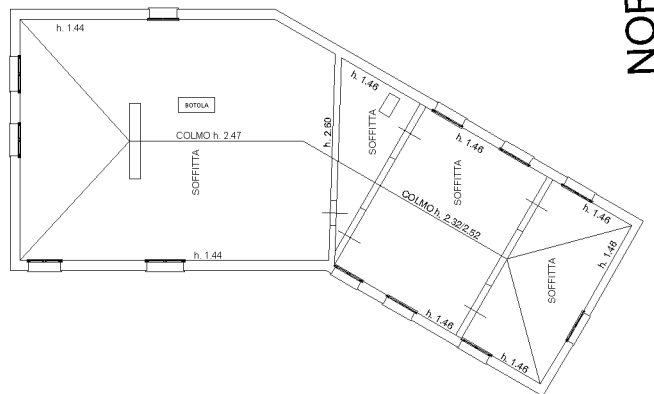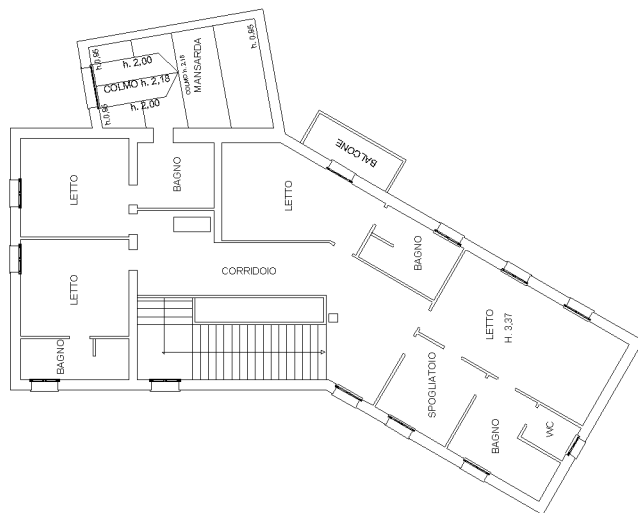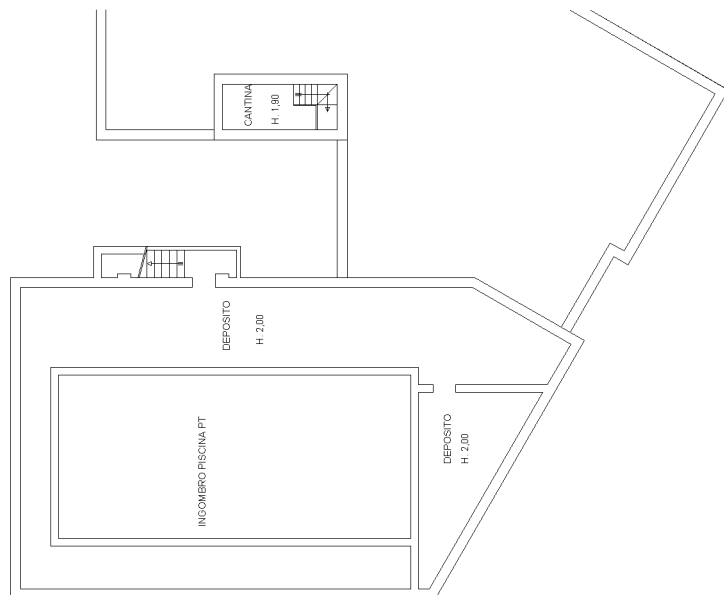

NORD



Agenzia delle Entrate

CATASTO FABBRICATI

Ufficio Provinciale di

Mantova


Dichiarazione protocollo n. MN0038282 del 08/04/2024	
Comune di Curtatone	
Via Delle Punte	civ. 92-94
Identificativi Catastali:	Compilata da:
Sezione:	Pacilio Anna Maria
Foglio: 36	Iscritto all'albo:
Particella: 158	Ingegneri
Subalterno: 4	Prov. Mantova
	N. 00530

Planimetria
Scheda n. 1 Scala 1:200


NORD



* PIANO TERRA *

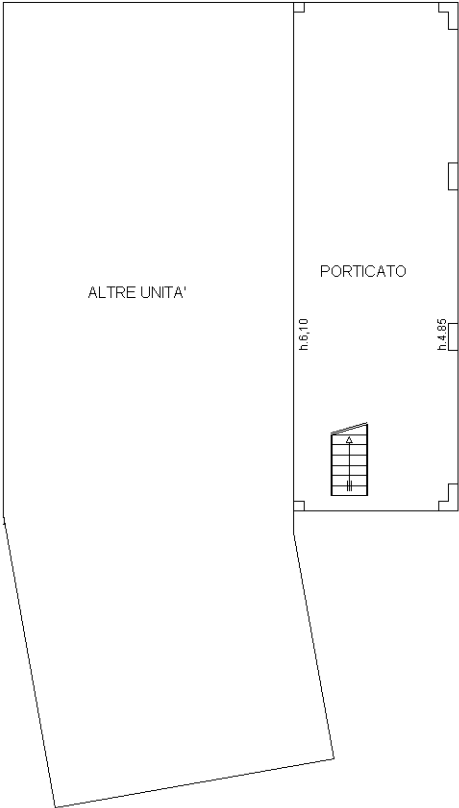

* PIANO PRIMO *

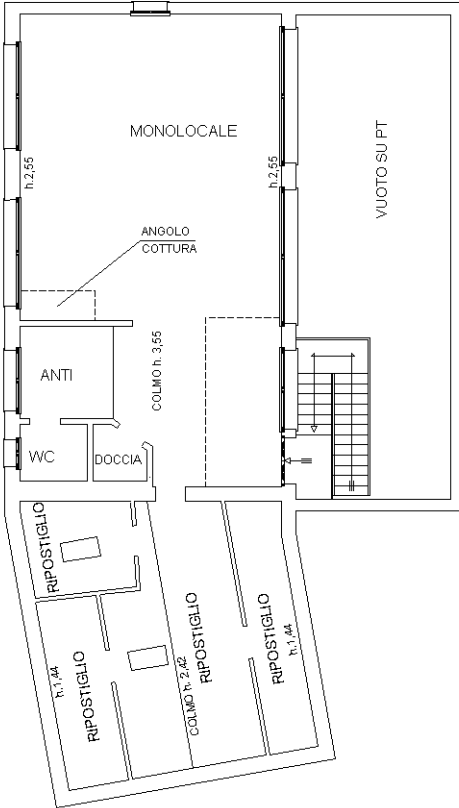

Agenzia delle Entrate
CATASTO FABBRICATI
Ufficio Provinciale di
Mantova


Dichiarazione protocollo n. MN0038282del 08/04/2024	
Comune di Curtatone	
Via Delle Punte	civ. SNC
Identificativi Catastali:	Compilata da:
Sezione:	Pacilio Anna Maria
Foglio: 36	Iscritto all'albo:
Particella: 158	Ingegneri
Subalterno: 5	Prov. Mantova
	N. 00530

Planimetria
Scheda n. 1 Scala 1:100

NORD



* PIANO TERRA *

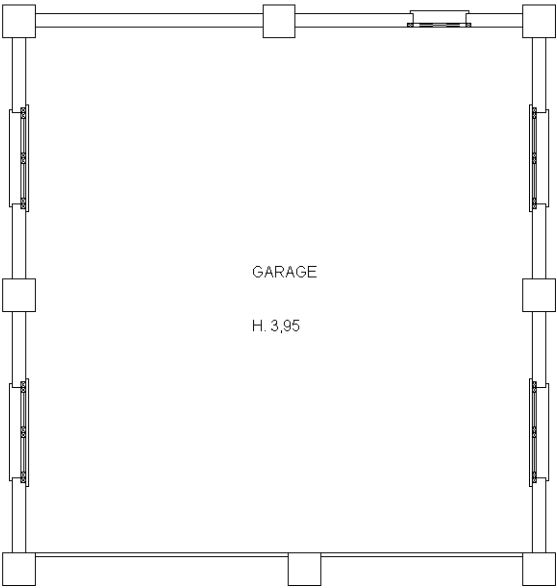

Ultima planimetria in atti

Agenzia delle Entrate
CATASTO FABBRICATI
Ufficio Provinciale di
Mantova

Dichiarazione protocollo n. MN0038282del 08/04/2024

Comune di Curtatone

Via Delle Punte

civ. SNC

Identificativi Catastali:

Sezione:

Foglio: 36

Particella: 158

Subalterno: 6

Compilata da:

Pacilio Anna Maria

Iscritto all'albo:

Ingegneri

Prov. Mantova

N. 00530

Planimetria


Scheda n. 1

Scala 1:100

NORD



* PIANO TERRA *

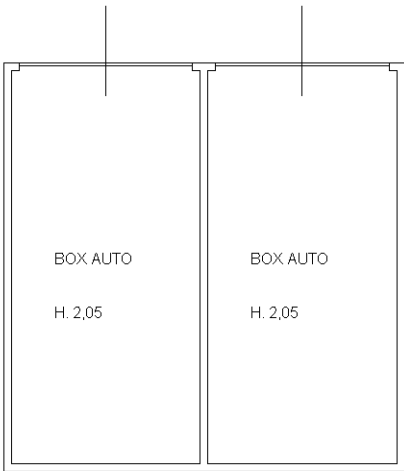

Agenzia delle Entrate

CATASTO FABBRICATI

Ufficio Provinciale di

Mantova

Dichiarazione protocollo n. MN0038282del 08/04/2024	
Comune di Curtatone	
Via Delle Punte	civ. SNC
Identificativi Catastali:	Compilata da:
Sezione:	Pacilio Anna Maria
Foglio: 36	Iscritto all'albo:
Particella: 158	Ingegneri
Subalterno: 7	Prov. Mantova
	N. 00530

Planimetria
Scheda n. 1 Scala 1:100

NORD



* PIANO TERRA *



Ultima planimetria in atti

