




Planimetria di u.i.u. in Comune di CAMPI BISENZIO via CATTANEO

civ. 5

Elaborato planimetrico


Fg. 19 p. 1897

Scala 1:2000

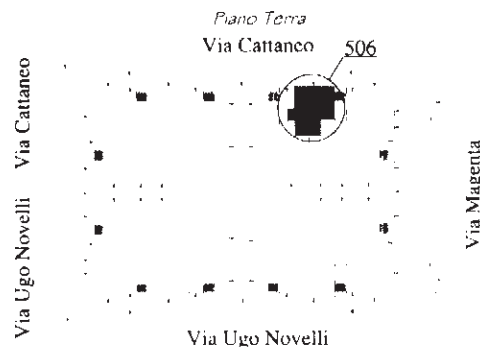


PIANO TERRA
H= 3,00 m.
VIA CATTANEO n° 5

ASTALEGALE.NET
Via Magenta

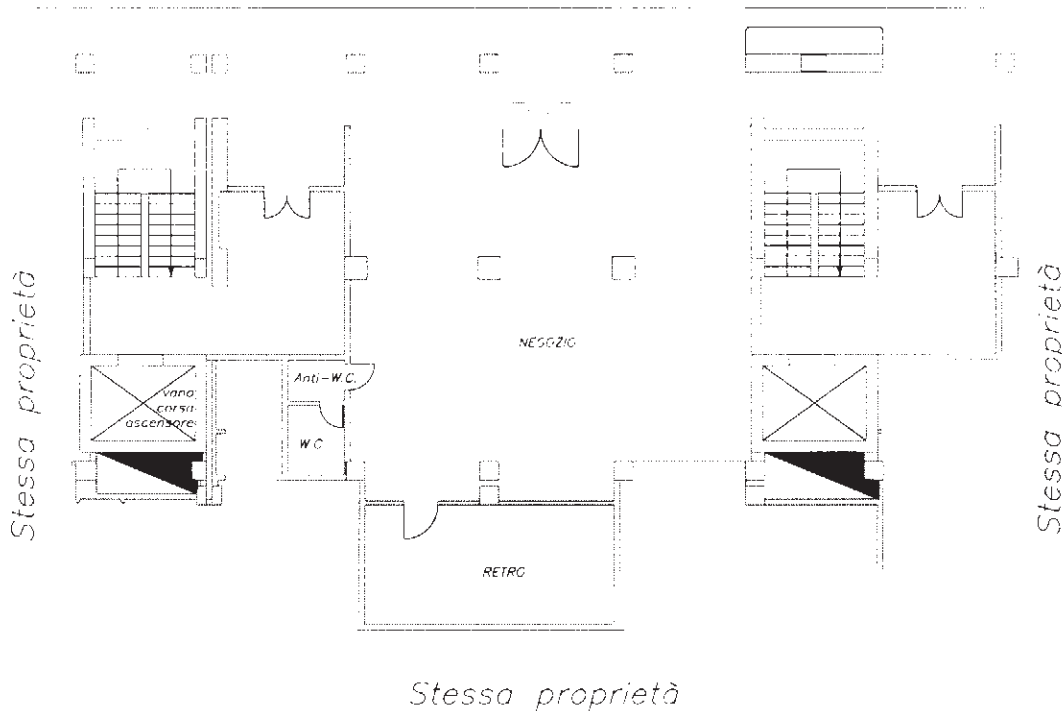

ORIENTAMENTO

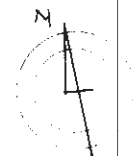

Scala 4 D. 200

Dichiarazione di N.C. ☒

Denuncia di variazione

Ultima planimetria in atti

Compilata dal DET. ING. BENARINI

STEFANO

INGEGNERI

Data presentazione:02/04/2001 - Data: 30/07/2012 - n. T160226 - Richiedente: FLSPLA70D02I046I

Totale schede: 1 - Formato di acquisizione: A4(210x297) - Formato stampa richiesto: A4(210x297)

del 26/03/01 Firma