



E=1660400

1 Particella: 171

Comune: (MN) QUISTELLO

Foglio: 37

Scala originale: 1:2000


Dimensione cornice: 534.000 x 378.000 metriProtocollo pratica T266949/2024

15-Mag-2024 15:8:55


ELABORATO PLANIMETRICO	Compilato da: Borini Antonio		Iscritto all'albo: Geometri		Prov. Mantova	N. 2519
Comune di Quistello	Sezione:	Foglio: 37	Particella: 196	Protocollo n.		del
Dimostrazione grafica dei subalterni				Tipo Mappale n.	del	Scala 1 : 200

PIANO TERRA


PIANO PRIMO

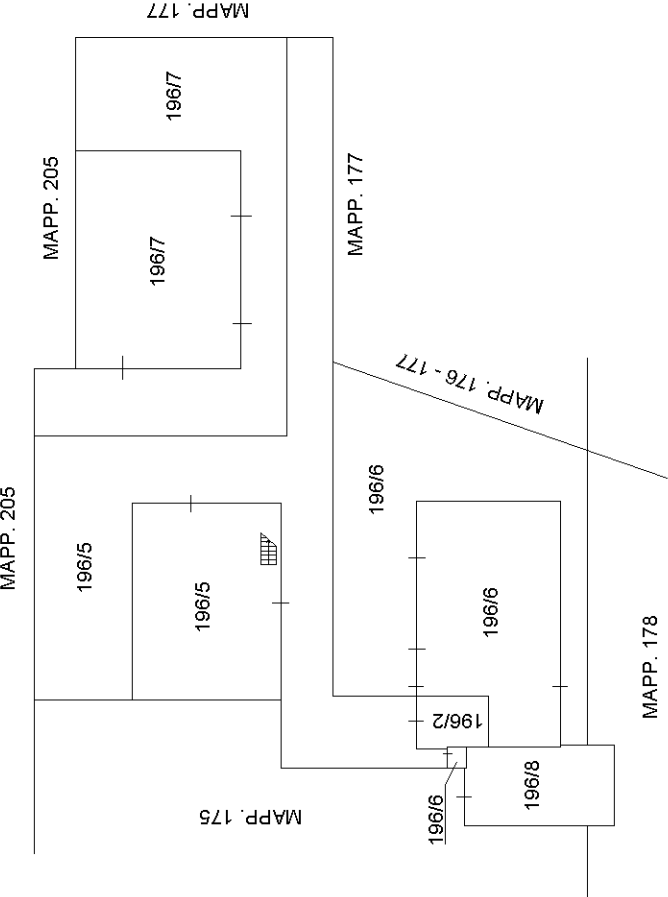


PIANO PRIMO

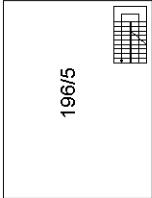

PIANO SECONDO
(SOTTOTETTO)

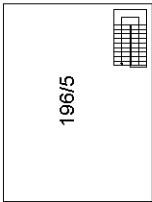


PIANO PRIMO

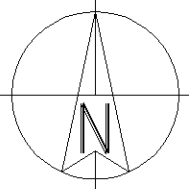





PIANO TERRA

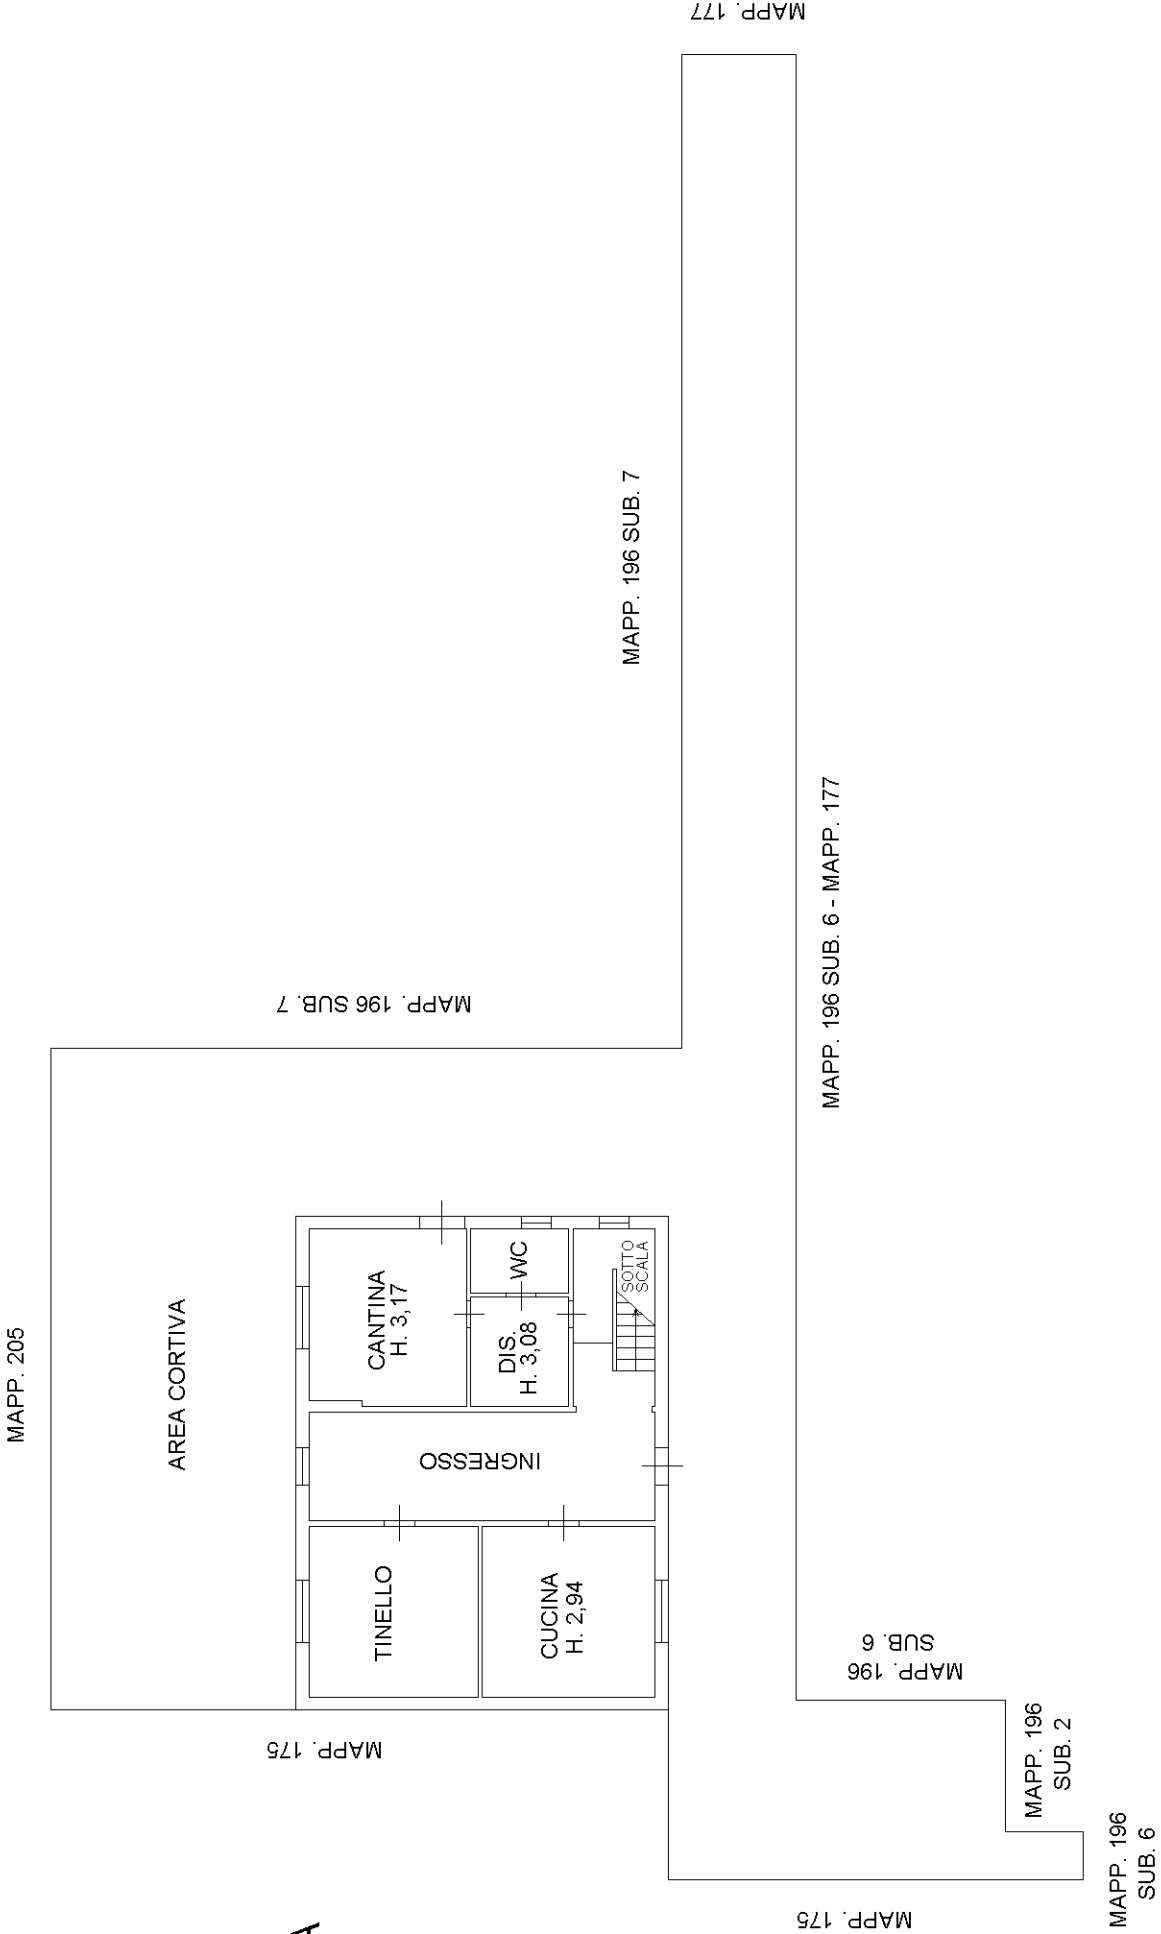

PIANO PRIMO

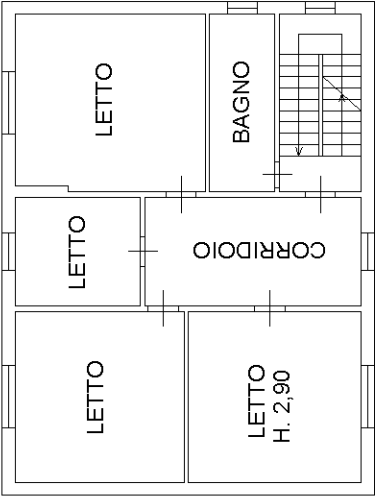


PIANO SECONDO
(SOTTOTETTO)

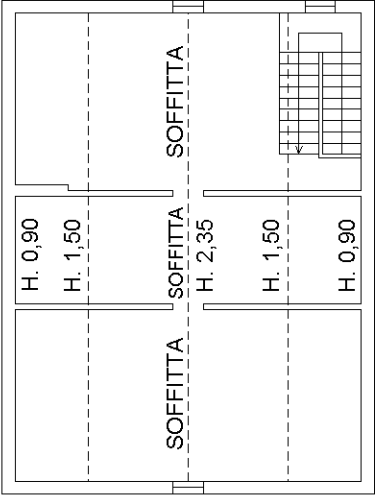


Dichiarazione protocollo n. del		civ. CM
Comune di Quistello Via Gabbianella		
Identificativi Catastali:		Compilata da: Borini Antonio
Sezione:	Foglio: 37	Iscritto all'albo: Geometri
Particella: 196		Prov. Mantova
Subalterno: 6		N. 2519

PIANO TERRA

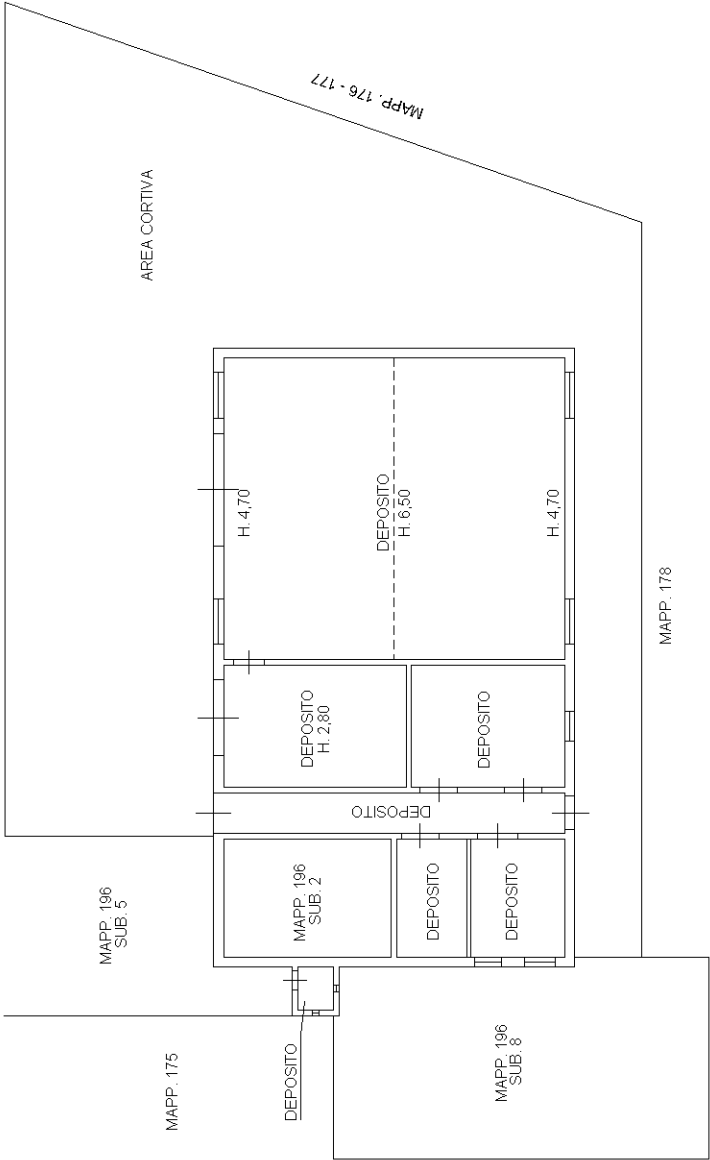


PIANO PRIMO

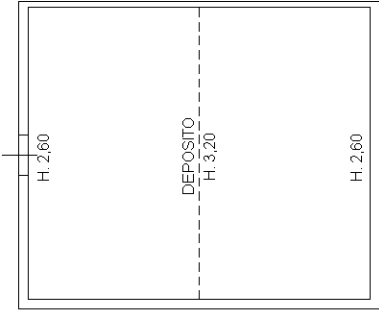

Dichiarazione protocollo n. _____ del _____	
Comune di Quistello	
Via Gabbianella	
civ. CM	
Identificativi Catastali:	
Sezione:	Compilata da: Borini Antonio
Foglio: 37	Iscritto all'albo: Geometri
Particella: 196	
Subalterno: 7	Prov. Mantova
	N. 2519

PIANO TERRA

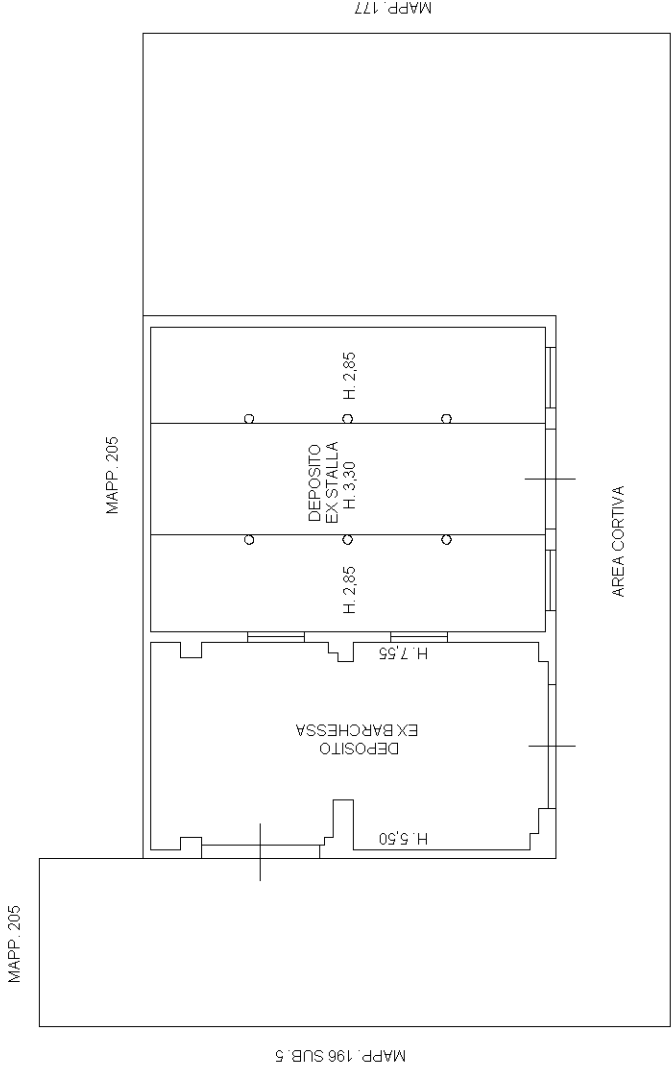

PIANO PRIMO

